


ПРОЕКТ ИЗМЕНЕНИЙ В ГЕНЕРАЛЬНЫЙ ПЛАН МУНИЦИПАЛЬНОГО ОБРАЗОВАНИЯ "НАУМОВСКОЕ СЕЛЬСКОЕ ПОСЕЛЕНИЕ"
МУНИЦИПАЛЬНОГО ОБРАЗОВАНИЯ "ТОМСКИЙ РАЙОН" ТОМСКОЙ ОБЛАСТИ

Карта границ населенных пунктов, входящих в состав поселения

НАУМОВСКОЕ СЕЛЬСКОЕ ПОСЕЛЕНИЕ М 1:25000

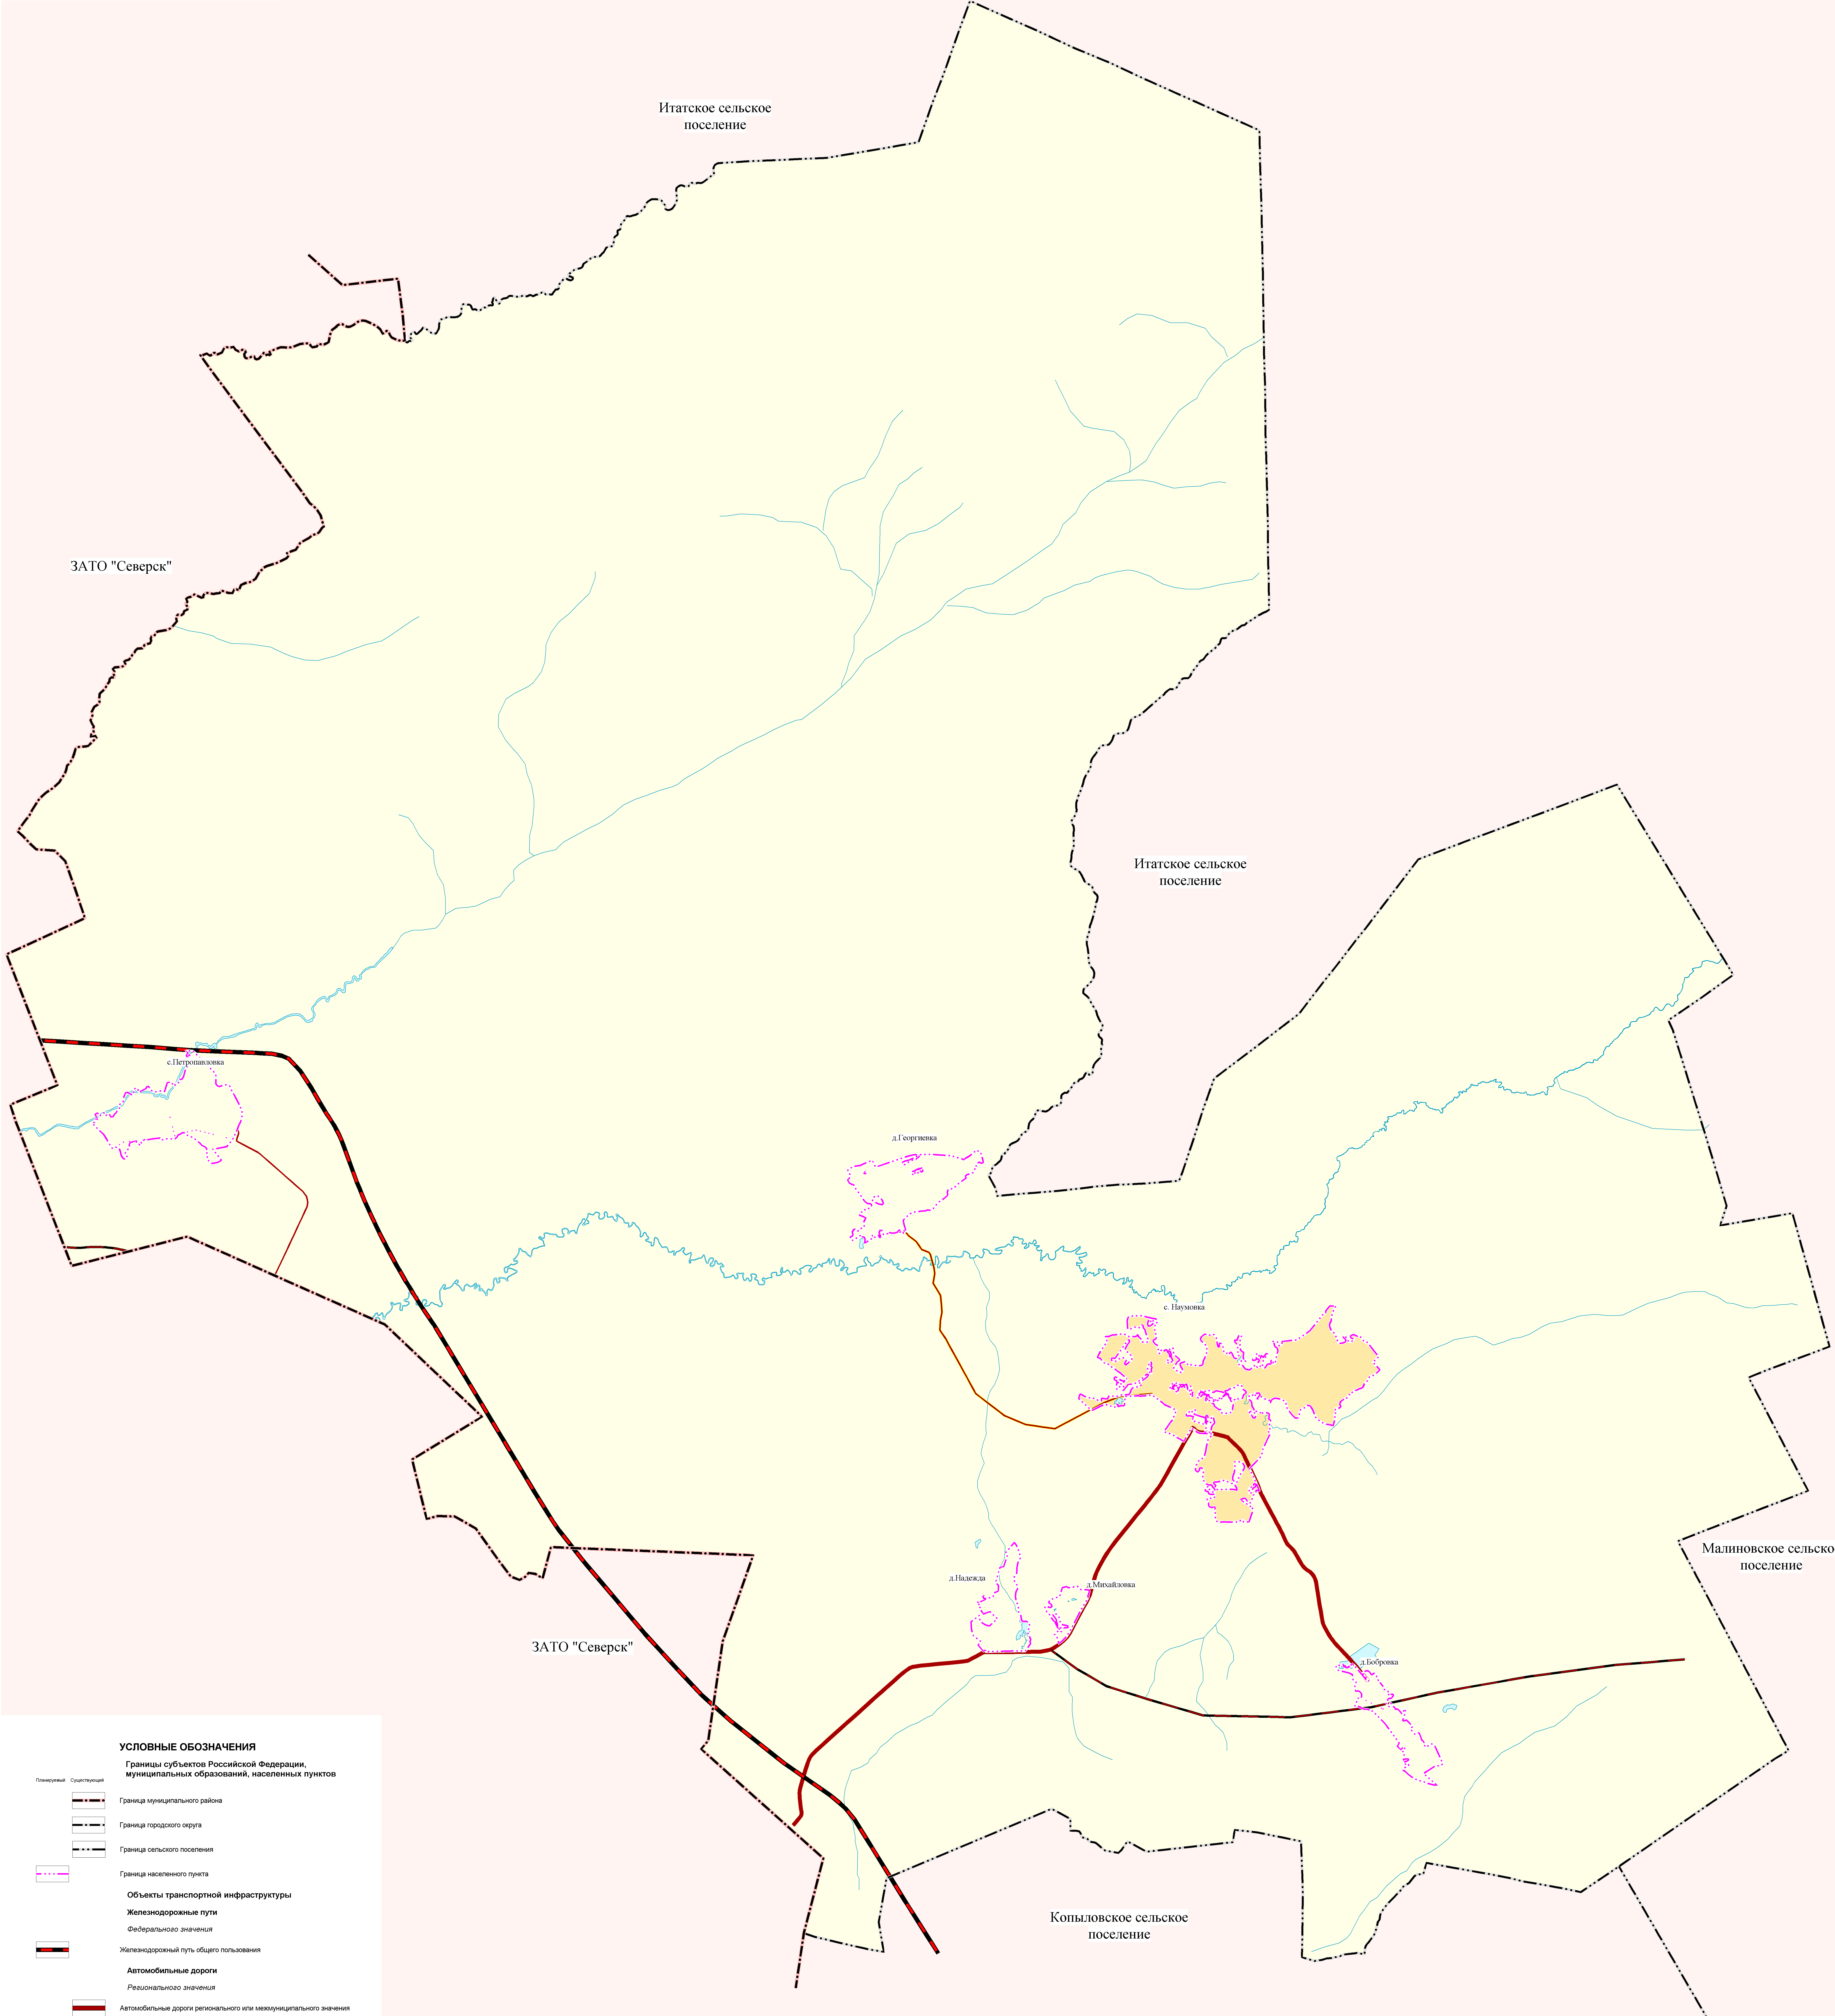

УСЛОВНЫЕ ОБОЗНАЧЕНИЯ

Границы субъектов Российской Федерации,
муниципальных образований, населенных пунктов

- Генеральная Спутниковая
- Граница муниципального района
 - Граница городского округа
 - Граница сельского поселения
 - Граница населенного пункта
- Объекты транспортной инфраструктуры
- Железнодорожные пути
- Федерального значения
 - Железнодорожный путь общего пользования
- Автомобильные дороги
- Регионального значения
 - Автомобильные дороги регионального или межмуниципального значения
 - Местного значения
 - Автомобильные дороги местного значения

				4278-10			
				ПРОЕКТ ИЗМЕНЕНИЙ В ГЕНЕРАЛЬНЫЙ ПЛАН МУНИЦИПАЛЬНОГО ОБРАЗОВАНИЯ НАУМОВСКОЕ СЕЛЬСКОЕ ПОСЕЛЕНИЕ МУНИЦИПАЛЬНОГО ОБРАЗОВАНИЯ "ТОМСКИЙ РАЙОН" ТОМСКОЙ ОБЛАСТИ			
Имя	Фамилия	Имя	Фамилия	Дата			
Исполнитель	Иванов С.А.	Проверенный	Петров И.И.	28.02.2025			
Руководитель	Иванов С.А.	Проверенный	Петров И.И.	28.02.2025			
Специалист	Иванов С.А.	Проверенный	Петров И.И.	28.02.2025			
				Одобрена часть		Сектор	Лист
						1	1
				Карта разработана на основании данных, полученных в ходе полевых исследований		800	
						Численный масштаб: 1:25000	