


### Схема расположения элемента планировочной структуры

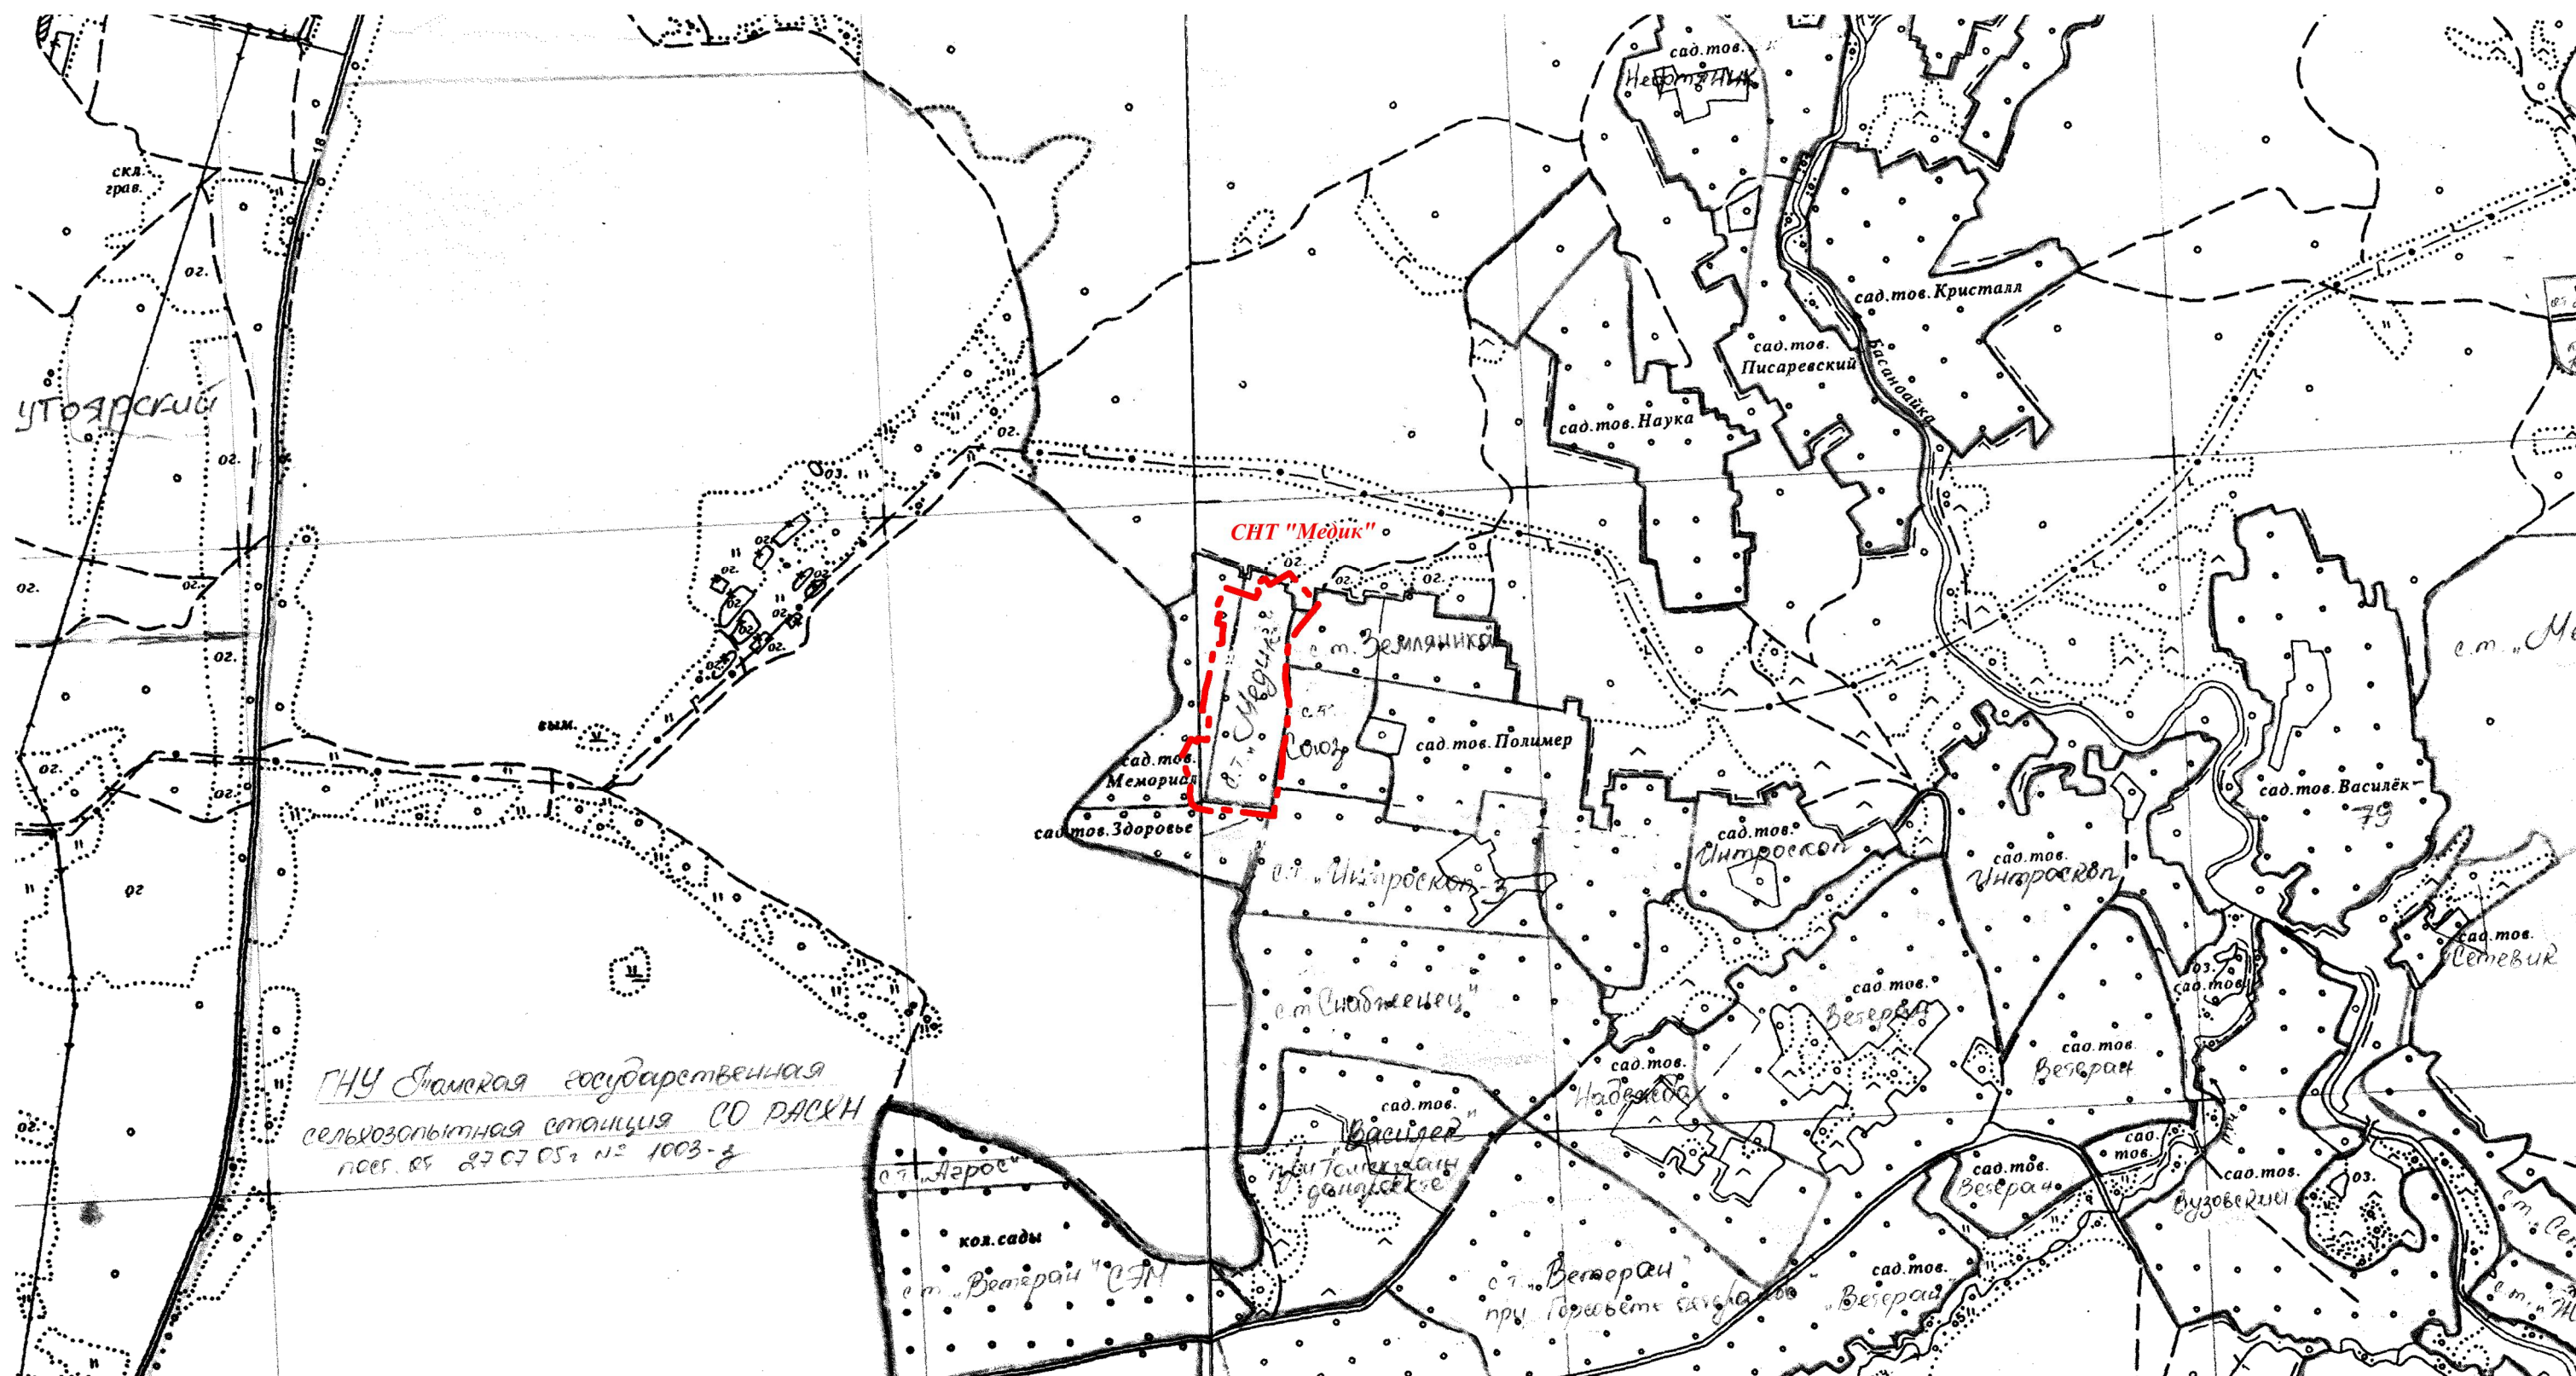

### Условные обозначения

 - граница СНТ "Медик"

|             |      |               |        |         |      |   |                            |      |        |
|-------------|------|---------------|--------|---------|------|---|----------------------------|------|--------|
|             |      |               |        |         |      | МАТЕРИАЛЫ ПО ОБОСНОВАНИЮ<br>ПРОЕКТА МЕЖЕВАНИЯ ТЕРРИТОРИИ                                                                                                |                            |      |        |
|             |      |               |        |         |      | Российская Федерация, Томская область, Томский район,<br>муниципальное образование «Богашевское сельское поселение»,<br>окр. пос. Аникино, СНТ «Медик». |                            |      |        |
| Изм.        | Кол. | Лист          | № док. | Подпись | Дата |   |                            |      |        |
|             |      |               |        |         |      | Схема расположения элемента<br>планировочной структуры                                                                                                  | Стадия                     | Лист | Листов |
| Директор    |      | А.М. Михайлов |        |         |      |   | П                          | 1    | 1      |
| Исполнитель |      | О.В. Жаркова  |        |         |      |   |                            |      |        |
|             |      |               |        |         |      |   |                            |      |        |
|             |      |               |        |         |      | Масштаб 1:10 000   | ООО "Земля и недвижимость" |      |        |
|             |      |               |        |         |      |   |                            |      |        |