

Приложение № 5
к решению Думы Томского района
от _____ № _____

ООО «Национальный земельный фонд»

Экз. № _____

**Проект изменений в Генеральный план
муниципального образования
«Октябрьское сельское поселение»
муниципального образования
«Томский район» Томской области**

Основная часть

Описание местоположения границ населенных
пунктов, входящих в состав поселения

Муниципальный контракт № 19.21 от 12.07.2021 г.

Заказчик: Управление территориального развития Администрации
Томского района

ОМСК

2024

ООО «Национальный земельный фонд»

Экз. № _____

**Проект изменений в Генеральный план
муниципального образования
«Октябрьское сельское поселение»
муниципального образования
«Томский район» Томской области**

Основная часть

Описание местоположения границ населенных
пунктов, входящих в состав поселения

Муниципальный контракт № 19.21 от 12.07.2021 г.

Ген. директор



В.Н. Ярмошик

Руководитель проекта



А.В. Носикова

ОМСК
2024

ОПИСАНИЕ МЕСТОПОЛОЖЕНИЯ ГРАНИЦ деревня Ущерб Октябрьского сельского поселения Томского муниципального района Томской области (наименование объекта, местоположение границ которого описано (далее -объект))		
Сведения об объекте		
№ п/п	Характеристики объекта	Описание характеристик
1	2	3
1	Местоположение объекта	Томская обл., Томский р-н, с/п Октябрьское, д. Ущерб
2	Площадь объекта ± величина погрешности определения площади ($P \pm \Delta P$)	3082025±6144 кв.м
3	Иные характеристики объекта	—

ОПИСАНИЕ МЕСТОПОЛОЖЕНИЯ ГРАНИЦ деревня Ущерб Октябрьского сельского поселения Томского муниципального района Томской области (наименование объекта, местоположение границ которого описано (далее – объект)					
Сведения о местоположении границ объекта					
1. Система координат <i>МСК-70. зона 4</i>					
2. Сведения о характерных точках границ объекта					
Обозначение характерных точек границ	Координаты, м		Метод определения координат характерной точки	Средняя квадратическая погрешность положения характерной точки (M _t), м	Описание обозначения точки на местности (при наличии)
	X	Y			
1	2	3	4	5	6
1	380345.22	4356704.94	Картометрический метод	1.00	—
2	380755.46	4357109.55	Картометрический метод	1.00	—
3	380750.45	4357116.05	Картометрический метод	1.00	—
4	381106.21	4357478.21	Картометрический метод	1.00	—
5	381094.74	4357490.16	Картометрический метод	1.00	—
6	381100.82	4357511.77	Картометрический метод	1.00	—
7	380986.24	4357604.40	Картометрический метод	1.00	—
8	380896.41	4357658.73	Картометрический метод	1.00	—
9	380871.58	4357676.64	Картометрический метод	1.00	—
10	380855.29	4357658.32	Картометрический метод	1.00	—
11	380804.01	4357700.25	Картометрический метод	1.00	—
12	380775.11	4357719.38	Картометрический метод	1.00	—
13	380787.32	4357758.05	Картометрический метод	1.00	—
14	380762.89	4357758.46	Картометрический метод	1.00	—
15	380743.76	4357762.53	Картометрический метод	1.00	—
16	380723.00	4357769.85	Картометрический метод	1.00	—
17	380706.72	4357780.03	Картометрический метод	1.00	—
18	380693.70	4357787.36	Картометрический метод	1.00	—
19	380688.00	4357788.58	Картометрический метод	1.00	—
20	380675.38	4357786.54	Картометрический метод	1.00	—

ОПИСАНИЕ МЕСТОПОЛОЖЕНИЯ ГРАНИЦ
деревня Ущерб Октябрьского сельского поселения Томского муниципального района
Томской области

(наименование объекта, местоположение границ которого описано (далее – объект))

Сведения о местоположении границ объекта

1	2	3	4	5	6
21	380664.39	4357786.14	Картометрический метод	1.00	—
22	380647.70	4357790.21	Картометрический метод	1.00	—
23	380614.32	4357799.98	Картометрический метод	1.00	—
24	380578.09	4357818.29	Картометрический метод	1.00	—
25	380549.60	4357834.57	Картометрический метод	1.00	—
26	380504.82	4357856.15	Картометрический метод	1.00	—
27	380444.58	4357880.16	Картометрический метод	1.00	—
28	380389.22	4357899.70	Картометрический метод	1.00	—
29	380350.96	4357913.54	Картометрический метод	1.00	—
30	380336.31	4357917.21	Картометрический метод	1.00	—
31	380305.37	4357920.46	Картометрический метод	1.00	—
32	380273.62	4357917.61	Картометрический метод	1.00	—
33	380231.29	4357909.47	Картометрический метод	1.00	—
34	380193.43	4357907.03	Картометрический метод	1.00	—
35	380169.01	4357906.62	Картометрический метод	1.00	—
36	380142.14	4357906.62	Картометрический метод	1.00	—
37	380119.35	4357907.44	Картометрический метод	1.00	—
38	380088.82	4357904.18	Картометрический метод	1.00	—
39	380061.95	4357899.30	Картометрический метод	1.00	—
40	380041.20	4357899.30	Картометрический метод	1.00	—
41	380009.04	4357900.52	Картометрический метод	1.00	—
42	379951.24	4357915.58	Картометрический метод	1.00	—
43	379912.97	4357924.53	Картометрический метод	1.00	—
44	379870.23	4357942.85	Картометрический метод	1.00	—
45	379841.33	4357958.32	Картометрический метод	1.00	—

ОПИСАНИЕ МЕСТОПОЛОЖЕНИЯ ГРАНИЦ
деревни Ущерб Октябрьского сельского поселения Томского муниципального района
Томской области

(наименование объекта, местоположение границ которого описано (далее – объект))

Сведения о местоположении границ объекта

1	2	3	4	5	6
46	379820.17	4357969.31	Картометрический метод	1.00	—
47	379802.26	4357977.86	Картометрический метод	1.00	—
48	379781.09	4357985.18	Картометрический метод	1.00	—
49	379760.33	4357990.47	Картометрический метод	1.00	—
50	379742.83	4357998.21	Картометрический метод	1.00	—
51	379720.03	4358013.27	Картометрический метод	1.00	—
52	379695.61	4358033.62	Картометрический метод	1.00	—
53	379667.12	4358059.67	Картометрический метод	1.00	—
54	379634.55	4358091.42	Картометрический метод	1.00	—
55	379619.08	4358106.08	Картометрический метод	1.00	—
56	379593.44	4358144.34	Картометрический метод	1.00	—
57	379620.71	4358181.38	Картометрический метод	1.00	—
58	379641.47	4358209.06	Картометрический метод	1.00	—
59	379669.15	4358239.18	Картометрический метод	1.00	—
60	379694.34	4358262.84	Картометрический метод	1.00	—
61	379701.36	4358272.31	Картометрический метод	1.00	—
62	379704.72	4358277.80	Картометрический метод	1.00	—
63	379735.34	4358313.97	Картометрический метод	1.00	—
64	379555.68	4358587.30	Картометрический метод	1.00	—
65	379449.17	4358666.87	Картометрический метод	1.00	—
66	379286.33	4358794.42	Картометрический метод	1.00	—
67	378844.49	4358865.76	Картометрический метод	1.00	—
68	378548.00	4358492.14	Картометрический метод	1.00	—
69	378685.78	4358268.52	Картометрический метод	1.00	—
70	378545.95	4357674.23	Картометрический метод	1.00	—


ОПИСАНИЕ МЕСТОПОЛОЖЕНИЯ ГРАНИЦ деревня Ущерб Октябрьского сельского поселения Томского муниципального района Томской области (наименование объекта, местоположение границ которого описано (далее – объект))					
Сведения о местоположении границ объекта					
1	2	3	4	5	6
71	378734.19	4357417.54	Картометрический метод	1.00	—
72	378539.80	4357296.23	Картометрический метод	1.00	—
73	378633.01	4357264.26	Картометрический метод	1.00	—
74	378908.92	4357108.99	Картометрический метод	1.00	—
75	378987.19	4357089.74	Картометрический метод	1.00	—
76	379171.98	4357067.92	Картометрический метод	1.00	—
77	379453.02	4357006.33	Картометрический метод	1.00	—
78	380129.97	4356564.90	Картометрический метод	1.00	—
79	380270.74	4356683.20	Картометрический метод	1.00	—
80	380277.06	4356675.84	Картометрический метод	1.00	—
81	380331.54	4356720.82	Картометрический метод	1.00	—
1	380345.22	4356704.94	Картометрический метод	1.00	—
3. Сведения о характерных точках части (частей) границы объекта					
Обозначение характерных точек части границы	Координаты, м		Метод определения координат характерной точки	Средняя квадратическая погрешность положения характерной точки (M _t), м	Описание обозначения точки на местности (при наличии)
	X	Y			
1	2	3	4	5	6
Часть №					

ОПИСАНИЕ МЕСТОПОЛОЖЕНИЯ ГРАНИЦ деревня Ущерб Октябрьского сельского поселения Томского муниципального района Томской области (наименование объекта, местоположение границ которого описано (далее – объект))							
Сведения о местоположении измененных (уточненных) границ объекта							
1. Система координат МСК-70. зона 4							
2. Сведения о характерных точках границ объекта							
Обозначение характерных точек границ	Существующие координаты, м		Измененные (уточненные) координаты, м		Метод определения координат характерной точки	Средняя квадратическая погрешность положения характерной точки (M _t), м	Описание обозначения точки на местности (при наличии)
	X	Y	X	Y			
1	2	3	4	5	6	7	8
—	—	—	—	—	—	—	—
3. Сведения о характерных точках части (частей) границы объекта							
Часть №							
Обозначение характерных точек границ	Существующие координаты, м		Измененные (уточненные) координаты, м		Метод определения координат характерной точки	Средняя квадратическая погрешность положения характерной точки (M _t), м	Описание обозначения точки на местности (при наличии)
	X	Y	X	Y			
1	2	3	4	5	6	7	8
—	—	—	—	—	—	—	—

ОПИСАНИЕ МЕСТОПОЛОЖЕНИЯ ГРАНИЦ
деревни Ущерб Октябрьского сельского поселения Томского муниципального района Томской
области
(наименование объекта, местоположение границ которого описано (далее - объект))

План границ объекта

Основной лист

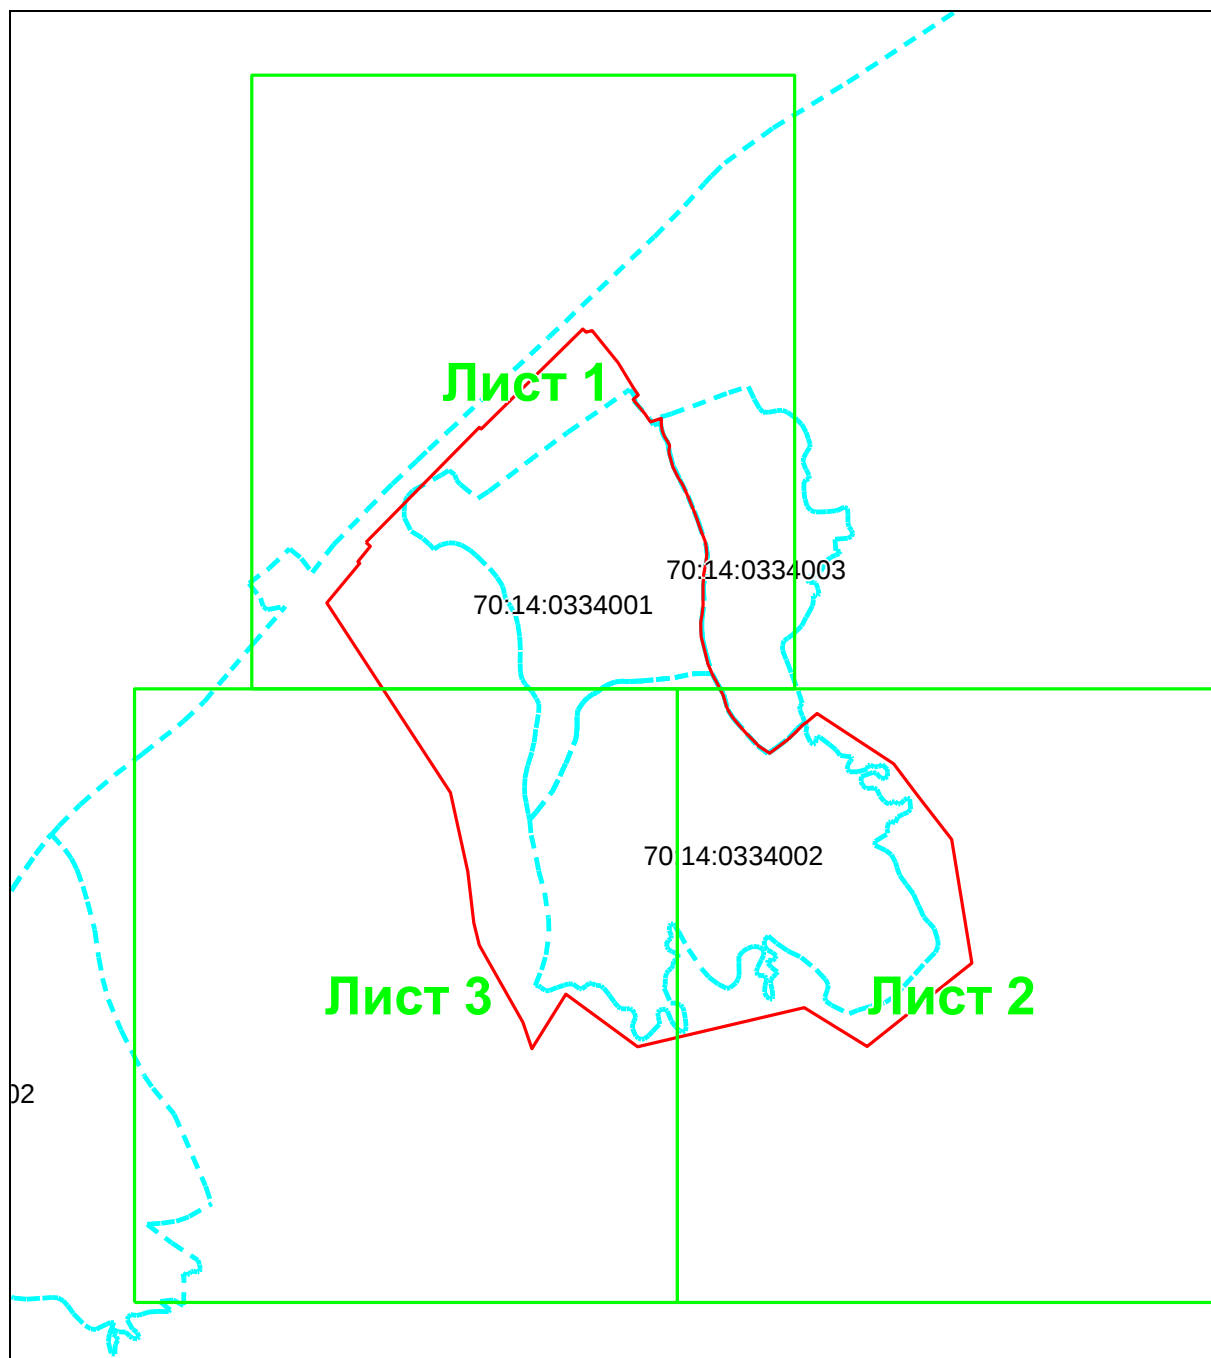

Масштаб 1: 27000

Используемые условные знаки и обозначения:



— область выносного листа,

23

— номер выносного листа.

Остальные используемые условные знаки и обозначения приведены на отдельной странице в конце раздела.

Подпись Глуценко К. Н. Дата 1 октября 2021 г.


Место для оттиска печати (при наличии) лица, составившего описание местоположения границ объекта



ОПИСАНИЕ МЕСТОПОЛОЖЕНИЯ ГРАНИЦ
деревни Ущерб Октябрьского сельского поселения Томского муниципального района Томской области
(наименование объекта, местоположение границ которого описано (далее - объект))

План границ объекта

Выносной лист №1

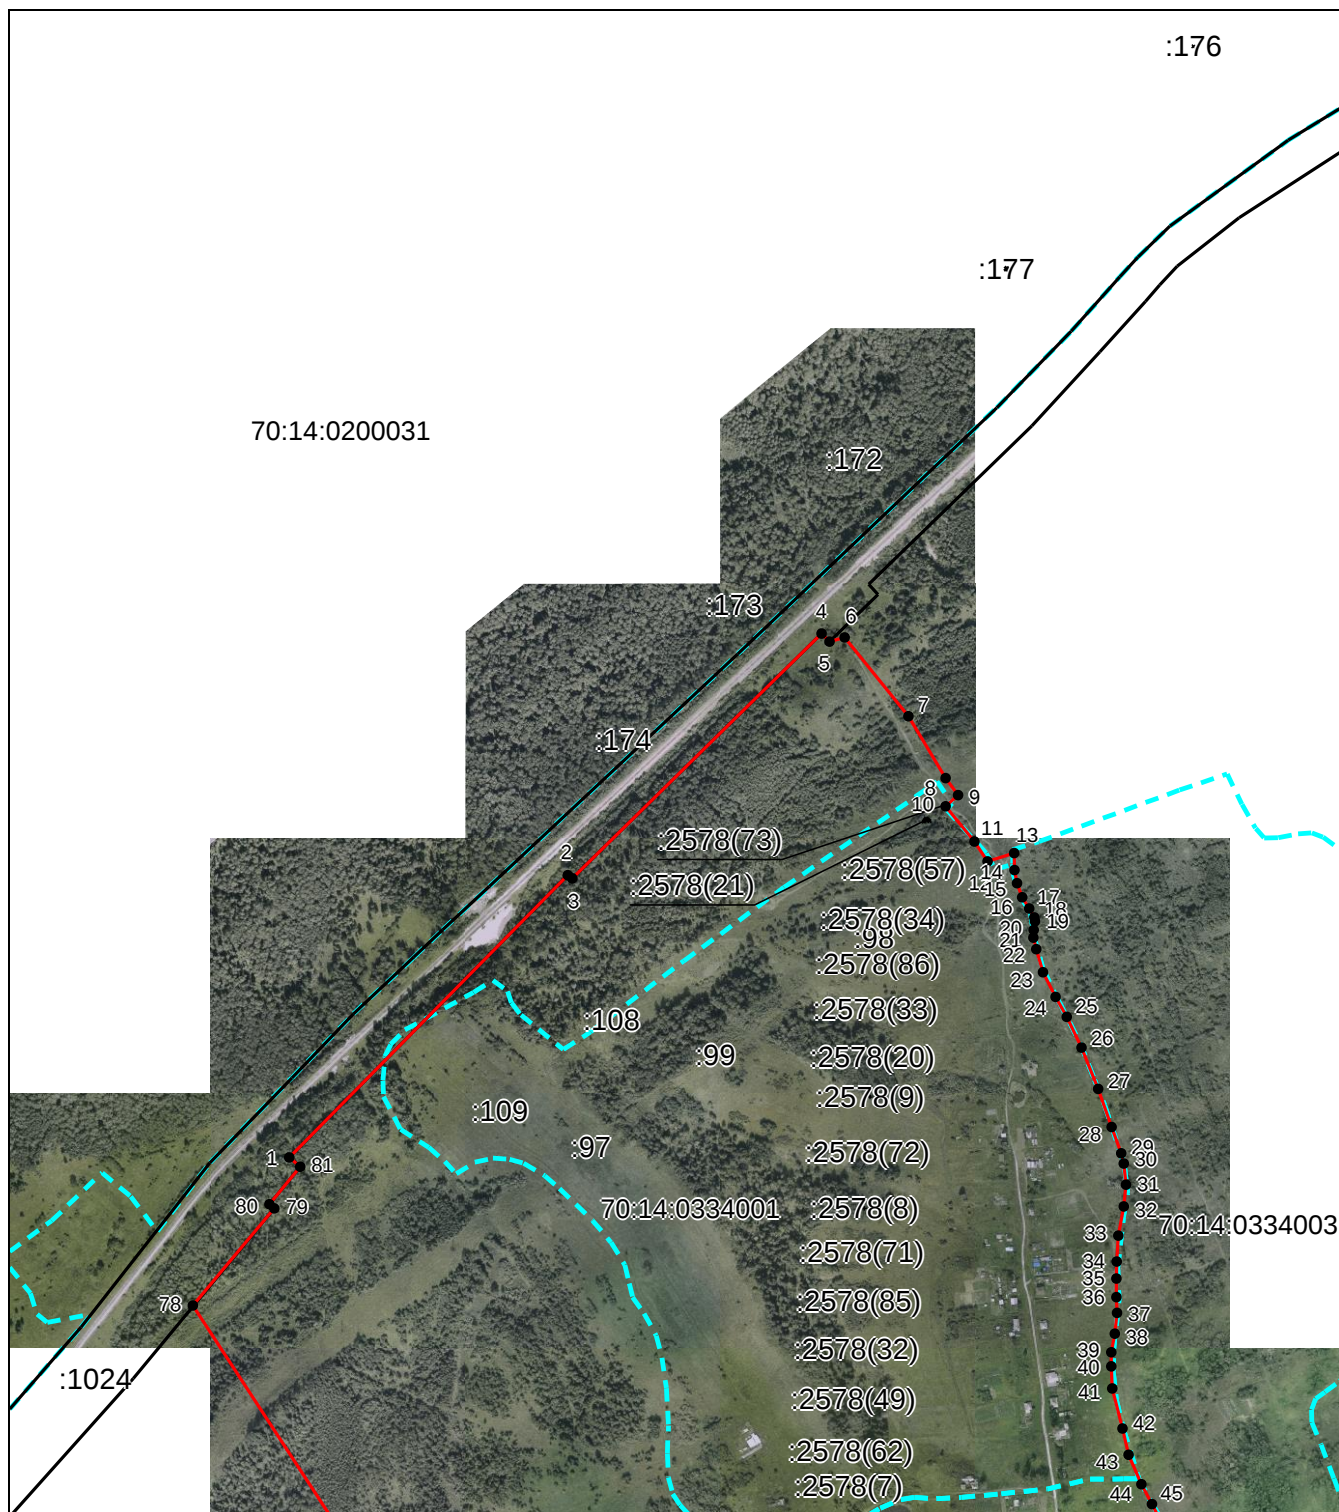

Масштаб 1:11000

Используемые условные знаки и обозначения приведены на отдельной странице в конце раздела.

Подпись Глуценко К. Н. Дата 1 октября 2021 г.


Место для оттиска печати (при наличии) лица, составившего описание местоположения границ объекта



ОПИСАНИЕ МЕСТОПОЛОЖЕНИЯ ГРАНИЦ
деревни Ущерб Октябрьского сельского поселения Томского муниципального района Томской области
(наименование объекта, местоположение границ которого описано (далее - объект))

План границ объекта

Выносной лист №2

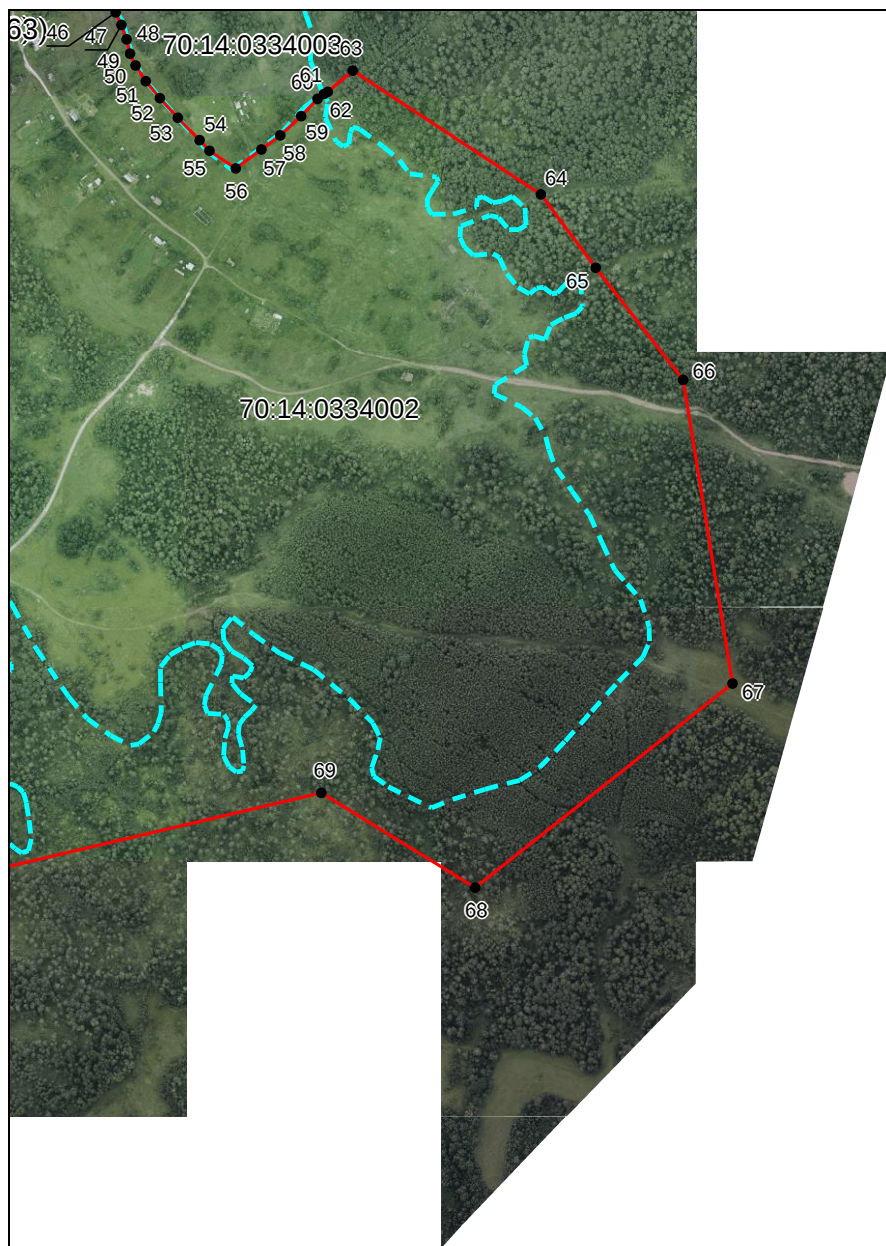

Масштаб 1:11000

Используемые условные знаки и обозначения приведены на отдельной странице в конце раздела.

Подпись Глушенко К. Н. Дата 1 октября 2021 г.

Место для оттиска печати (при наличии) лица, составившего описание местоположения границ объекта




ОПИСАНИЕ МЕСТОПОЛОЖЕНИЯ ГРАНИЦ

деревня Ущерб Октябрьского сельского поселения Томского муниципального района Томской области

(наименование объекта, местоположение границ которого описано (далее - объект))

План границ объекта

Выносной лист №3

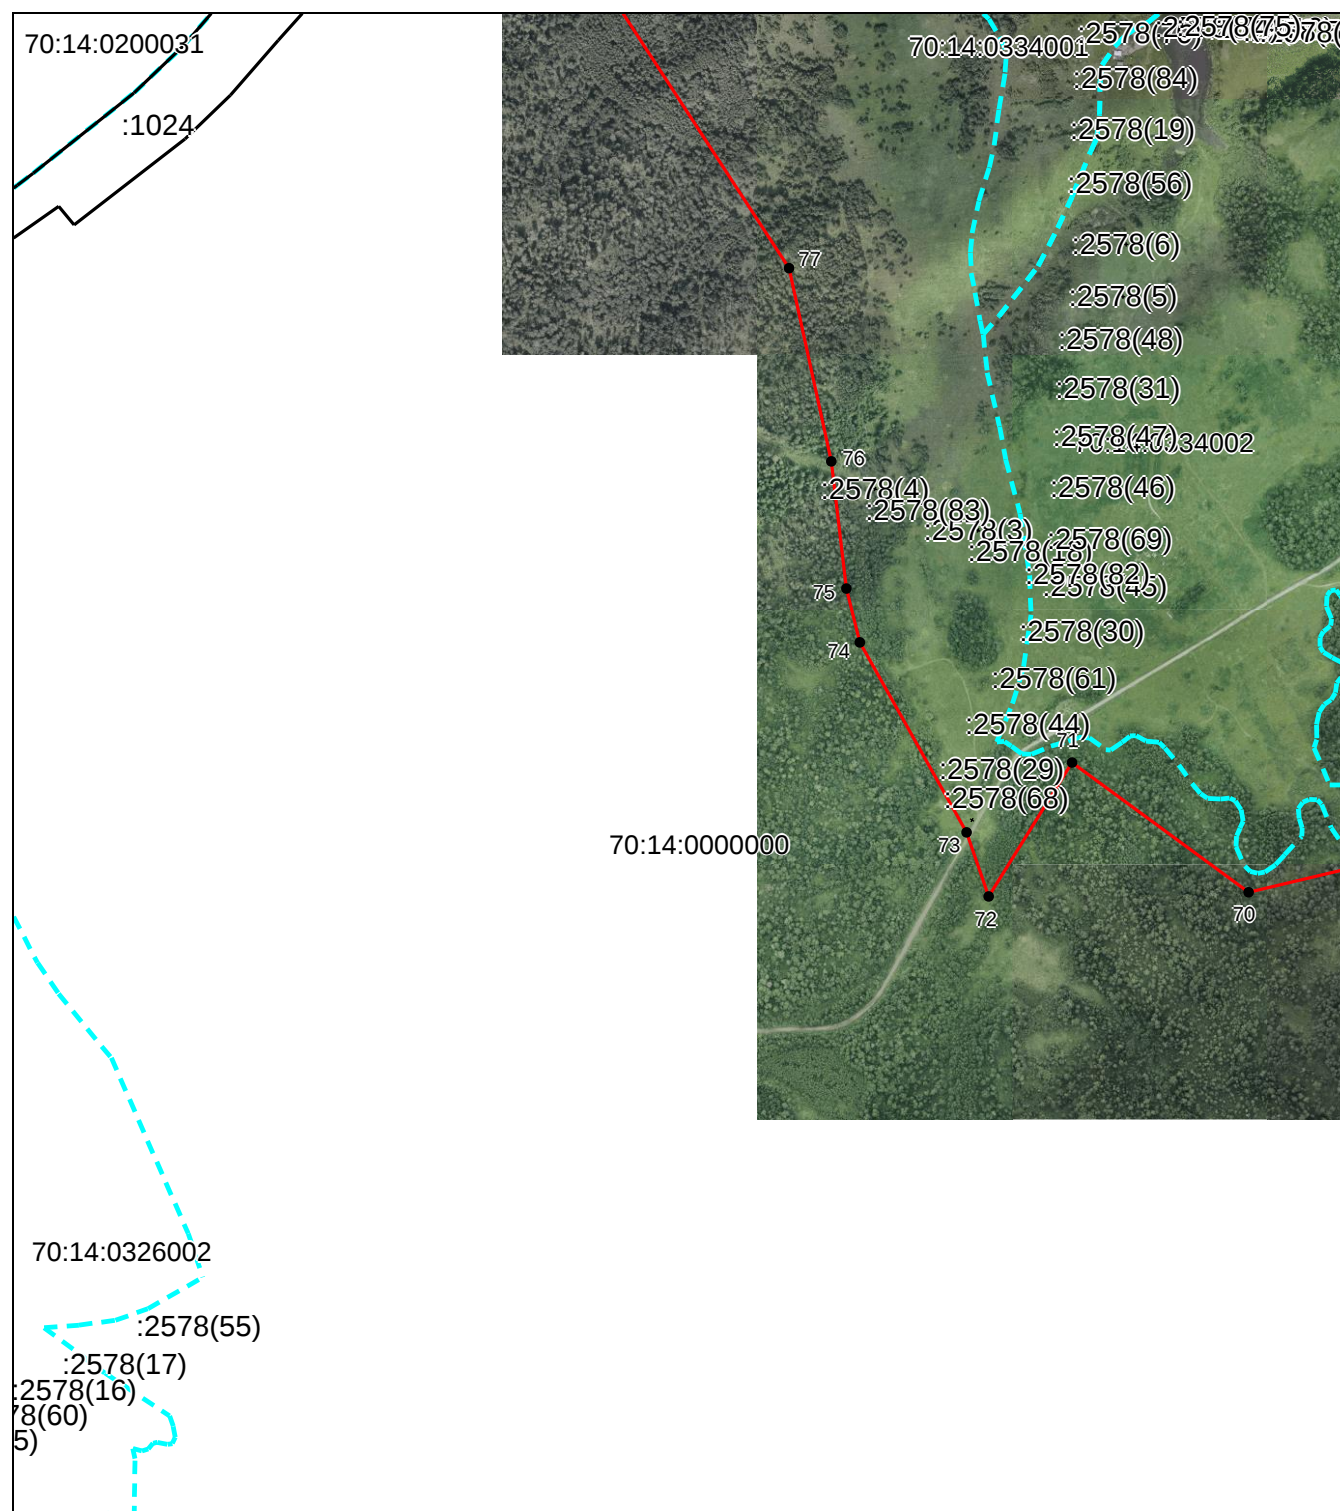

Масштаб 1:11000

Используемые условные знаки и обозначения приведены на отдельной странице в конце раздела.

Подпись Глуценко К. Н. Дата 1 октября 2021 г.

Место для оттиска печати (при наличии) лица, составившего описание местоположения границ объекта



ОПИСАНИЕ МЕСТОПОЛОЖЕНИЯ ГРАНИЦ
деревня Ущерб Октябрьского сельского поселения Томского муниципального района Томской
области
(наименование объекта, местоположение границ которого описано (далее - объект))

План границ объекта

Используемые условные знаки и обозначения:

-  — граница объекта,
-  — установленная граница муниципального образования,
-  — установленная граница населенного пункта,
-  — граница кадастрового квартала,
-  — граница территориальной зоны,
-  — граница земельного участка,
-  — характерная точка объекта.



ОПИСАНИЕ МЕСТОПОЛОЖЕНИЯ ГРАНИЦ деревня Ущерб Октябрьского сельского поселения Томского муниципального района Томской области (наименование объекта, местоположение границ которого описано (далее -объект))		
Прохождение границы		Описание прохождения границы
от точки	до точки	
1	2	3
1	2	—
2	3	—
3	4	—
4	5	—
5	6	—
6	7	—
7	8	—
8	9	—
9	10	—
10	11	—
11	12	—
12	13	—
13	14	—
14	15	—
15	16	—
16	17	—
17	18	—
18	19	—
19	20	—
20	21	—
21	22	—
22	23	—
23	24	—
24	25	—
25	26	—
26	27	—
27	28	—
28	29	—
29	30	—
30	31	—
31	32	—
32	33	—
33	34	—
34	35	—
35	36	—
36	37	—
37	38	—
38	39	—
39	40	—
40	41	—
41	42	—
42	43	—
43	44	—
44	45	—
45	46	—
46	47	—
47	48	—
48	49	—
49	50	—

ОПИСАНИЕ МЕСТОПОЛОЖЕНИЯ ГРАНИЦ деревня Ущерб Октябрьского сельского поселения Томского муниципального района Томской области (наименование объекта, местоположение границ которого описано (далее -объект))		
1	2	3
50	51	—
51	52	—
52	53	—
53	54	—
54	55	—
55	56	—
56	57	—
57	58	—
58	59	—
59	60	—
60	61	—
61	62	—
62	63	—
63	64	—
64	65	—
65	66	—
66	67	—
67	68	—
68	69	—
69	70	—
70	71	—
71	72	—
72	73	—
73	74	—
74	75	—
75	76	—
76	77	—
77	78	—
78	79	—
79	80	—
80	81	—
81	1	—

ОПИСАНИЕ МЕСТОПОЛОЖЕНИЯ ГРАНИЦ село Октябрьское Октябрьского сельского поселения Томского муниципального района Томской области (наименование объекта, местоположение границ которого описано (далее -объект))		
Сведения об объекте		
№ п/п	Характеристики объекта	Описание характеристик
1	2	3
1	Местоположение объекта	Томская обл., Томский р-н, с/п Октябрьское, с. Октябрьское
2	Площадь объекта ± величина погрешности определения площади ($P \pm \Delta P$)	9461076±10766 кв.м
3	Иные характеристики объекта	—

ОПИСАНИЕ МЕСТОПОЛОЖЕНИЯ ГРАНИЦ село Октябрьское Октябрьского сельского поселения Томского муниципального района Томской области (наименование объекта, местоположение границ которого описано (далее – объект))					
Сведения о местоположении границ объекта					
1. Система координат МСК-70, зона 4					
2. Сведения о характерных точках границ объекта					
Обозначение характерных точек границ	Координаты, м		Метод определения координат характерной точки	Средняя квадратическая погрешность положения характерной точки (M _t), м	Описание обозначения точки на местности (при наличии)
	X	Y			
1	2	3	4	5	6
1	378459.17	4353879.91	Картометрический метод	1.00	—
2	378466.18	4353960.44	Картометрический метод	1.00	—
3	378476.51	4354059.13	Картометрический метод	1.00	—
4	378477.98	4354066.04	Картометрический метод	1.00	—
5	378479.31	4354084.82	Картометрический метод	1.00	—
6	378493.42	4354147.23	Картометрический метод	1.00	—
7	378515.13	4354218.33	Картометрический метод	1.00	—
8	378544.44	4354292.68	Картометрический метод	1.00	—
9	378563.98	4354366.50	Картометрический метод	1.00	—
10	378586.77	4354424.57	Картометрический метод	1.00	—
11	378644.84	4354575.99	Картометрический метод	1.00	—
12	378677.95	4354647.63	Картометрический метод	1.00	—
13	378716.48	4354748.58	Картометрический метод	1.00	—
14	378753.39	4354844.64	Картометрический метод	1.00	—
15	378789.75	4354952.10	Картометрический метод	1.00	—
16	378817.98	4355054.68	Картометрический метод	1.00	—
17	378844.42	4355141.14	Картометрический метод	1.00	—
18	378856.39	4355200.65	Картометрический метод	1.00	—
19	378883.44	4355267.99	Картометрический метод	1.00	—
20	378912.55	4355319.39	Картометрический метод	1.00	—

ОПИСАНИЕ МЕСТОПОЛОЖЕНИЯ ГРАНИЦ
село Октябрьское Октябрьского сельского поселения Томского муниципального района
Томской области

(наименование объекта, местоположение границ которого описано (далее – объект))

Сведения о местоположении границ объекта

1	2	3	4	5	6
21	378938.32	4355357.09	Картометрический метод	1.00	—
22	378973.12	4355398.17	Картометрический метод	1.00	—
23	379006.73	4355428.70	Картометрический метод	1.00	—
24	378999.21	4355487.75	Картометрический метод	1.00	—
25	379068.79	4355512.41	Картометрический метод	1.00	—
26	379140.70	4355526.71	Картометрический метод	1.00	—
27	379269.20	4355620.46	Картометрический метод	1.00	—
28	379259.98	4355626.60	Картометрический метод	1.00	—
29	379253.61	4355630.93	Картометрический метод	1.00	—
30	379329.78	4355692.88	Картометрический метод	1.00	—
31	379532.69	4355953.47	Картометрический метод	1.00	—
32	379515.52	4355967.42	Картометрический метод	1.00	—
33	379560.86	4356025.92	Картометрический метод	1.00	—
34	379558.93	4356028.94	Картометрический метод	1.00	—
35	379629.14	4356126.25	Картометрический метод	1.00	—
36	379714.86	4356211.97	Картометрический метод	1.00	—
37	379800.58	4356295.82	Картометрический метод	1.00	—
38	379889.27	4356358.12	Картометрический метод	1.00	—
39	380023.85	4356478.26	Картометрический метод	1.00	—
40	380128.99	4356565.54	Картометрический метод	1.00	—
41	379453.02	4357006.33	Картометрический метод	1.00	—
42	379171.98	4357067.92	Картометрический метод	1.00	—
43	378987.19	4357089.74	Картометрический метод	1.00	—
44	378908.92	4357108.99	Картометрический метод	1.00	—
45	378633.01	4357264.26	Картометрический метод	1.00	—

ОПИСАНИЕ МЕСТОПОЛОЖЕНИЯ ГРАНИЦ
село Октябрьское Октябрьского сельского поселения Томского муниципального района
Томской области

(наименование объекта, местоположение границ которого описано (далее – объект))

Сведения о местоположении границ объекта

1	2	3	4	5	6
46	378539.80	4357296.23	Картометрический метод	1.00	—
47	378328.34	4357164.28	Картометрический метод	1.00	—
48	378133.32	4356740.83	Картометрический метод	1.00	—
49	377982.31	4356412.94	Картометрический метод	1.00	—
50	377803.07	4356307.14	Картометрический метод	1.00	—
51	377417.82	4356079.72	Картометрический метод	1.00	—
52	377447.70	4355317.06	Картометрический метод	1.00	—
53	377132.95	4355264.25	Картометрический метод	1.00	—
54	376901.24	4355090.31	Картометрический метод	1.00	—
55	376594.65	4354807.86	Картометрический метод	1.00	—
56	376640.20	4354737.09	Картометрический метод	1.00	—
57	376769.03	4354526.13	Картометрический метод	1.00	—
58	376769.79	4354337.63	Картометрический метод	1.00	—
59	375371.27	4353233.73	Картометрический метод	1.00	—
60	375424.31	4353148.18	Картометрический метод	1.00	—
61	375607.39	4352968.52	Картометрический метод	1.00	—
62	375824.69	4352900.08	Картометрический метод	1.00	—
63	375927.35	4352742.67	Картометрический метод	1.00	—
64	376271.08	4352498.66	Картометрический метод	1.00	—
65	376911.57	4352104.39	Аналитический метод	0.10	—
66	376929.26	4352098.58	Аналитический метод	0.10	—
67	377024.94	4352015.17	Картометрический метод	1.00	—
68	377061.87	4352089.37	Картометрический метод	1.00	—
69	377110.99	4352183.09	Картометрический метод	1.00	—
70	377170.01	4352272.29	Картометрический метод	1.00	—

ОПИСАНИЕ МЕСТОПОЛОЖЕНИЯ ГРАНИЦ село Октябрьское Октябрьского сельского поселения Томского муниципального района Томской области (наименование объекта, местоположение границ которого описано (далее – объект))					
Сведения о местоположении границ объекта					
1	2	3	4	5	6
71	377198.72	4352307.52	Картометрический метод	1.00	—
72	377222.87	4352335.99	Картометрический метод	1.00	—
73	377252.63	4352367.36	Картометрический метод	1.00	—
74	377270.98	4352385.83	Картометрический метод	1.00	—
75	377369.69	4352471.48	Картометрический метод	1.00	—
76	377937.95	4352999.87	Картометрический метод	1.00	—
77	377940.92	4353003.15	Картометрический метод	1.00	—
78	377990.31	4353054.17	Картометрический метод	1.00	—
79	378063.03	4353139.92	Картометрический метод	1.00	—
80	378100.11	4353184.13	Картометрический метод	1.00	—
81	378112.86	4353199.34	Картометрический метод	1.00	—
82	378122.19	4353210.48	Картометрический метод	1.00	—
83	378172.67	4353281.03	Картометрический метод	1.00	—
84	378210.12	4353336.39	Картометрический метод	1.00	—
85	378246.48	4353395.01	Картометрический метод	1.00	—
86	378281.76	4353451.45	Картометрический метод	1.00	—
87	378308.63	4353496.39	Картометрический метод	1.00	—
88	378326.88	4353528.58	Картометрический метод	1.00	—
89	378352.31	4353574.65	Картометрический метод	1.00	—
90	378381.62	4353632.72	Картометрический метод	1.00	—
91	378407.67	4353687.00	Картометрический метод	1.00	—
92	378422.82	4353720.42	Картометрический метод	1.00	—
93	378427.94	4353736.06	Картометрический метод	1.00	—
94	378446.75	4353822.68	Картометрический метод	1.00	—
1	378459.17	4353879.91	Картометрический метод	1.00	—


ОПИСАНИЕ МЕСТОПОЛОЖЕНИЯ ГРАНИЦ село Октябрьское Октябрьского сельского поселения Томского муниципального района Томской области (наименование объекта, местоположение границ которого описано (далее – объект))					
Сведения о местоположении границ объекта					
3. Сведения о характерных точках части (частей) границы объекта					
Обозначение характерных точек части границы	Координаты, м		Метод определения координат характерной точки	Средняя квадратическая погрешность положения характерной точки (M _t), м	Описание обозначения точки на местности (при наличии)
	X	Y			
1	2	3	4	5	6
Часть №					

ОПИСАНИЕ МЕСТОПОЛОЖЕНИЯ ГРАНИЦ село Октябрьское Октябрьского сельского поселения Томского муниципального района Томской области (наименование объекта, местоположение границ которого описано (далее – объект))							
Сведения о местоположении измененных (уточненных) границ объекта							
1. Система координат МСК-70, зона 4							
2. Сведения о характерных точках границ объекта							
Обозначение характерных точек границ	Существующие координаты, м		Измененные (уточненные) координаты, м		Метод определения координат характерной точки	Средняя квадратическая погрешность положения характерной точки (M _t), м	Описание обозначения точки на местности (при наличии)
	X	Y	X	Y			
1	2	3	4	5	6	7	8
—	—	—	—	—	—	—	—
3. Сведения о характерных точках части (частей) границы объекта							
Часть №							
Обозначение характерных точек границ	Существующие координаты, м		Измененные (уточненные) координаты, м		Метод определения координат характерной точки	Средняя квадратическая погрешность положения характерной точки (M _t), м	Описание обозначения точки на местности (при наличии)
	X	Y	X	Y			
1	2	3	4	5	6	7	8
—	—	—	—	—	—	—	—

ОПИСАНИЕ МЕСТОПОЛОЖЕНИЯ ГРАНИЦ
село Октябрьское Октябрьского сельского поселения Томского муниципального района Томской области
(наименование объекта, местоположение границ которого описано (далее - объект))

План границ объекта

Основной лист

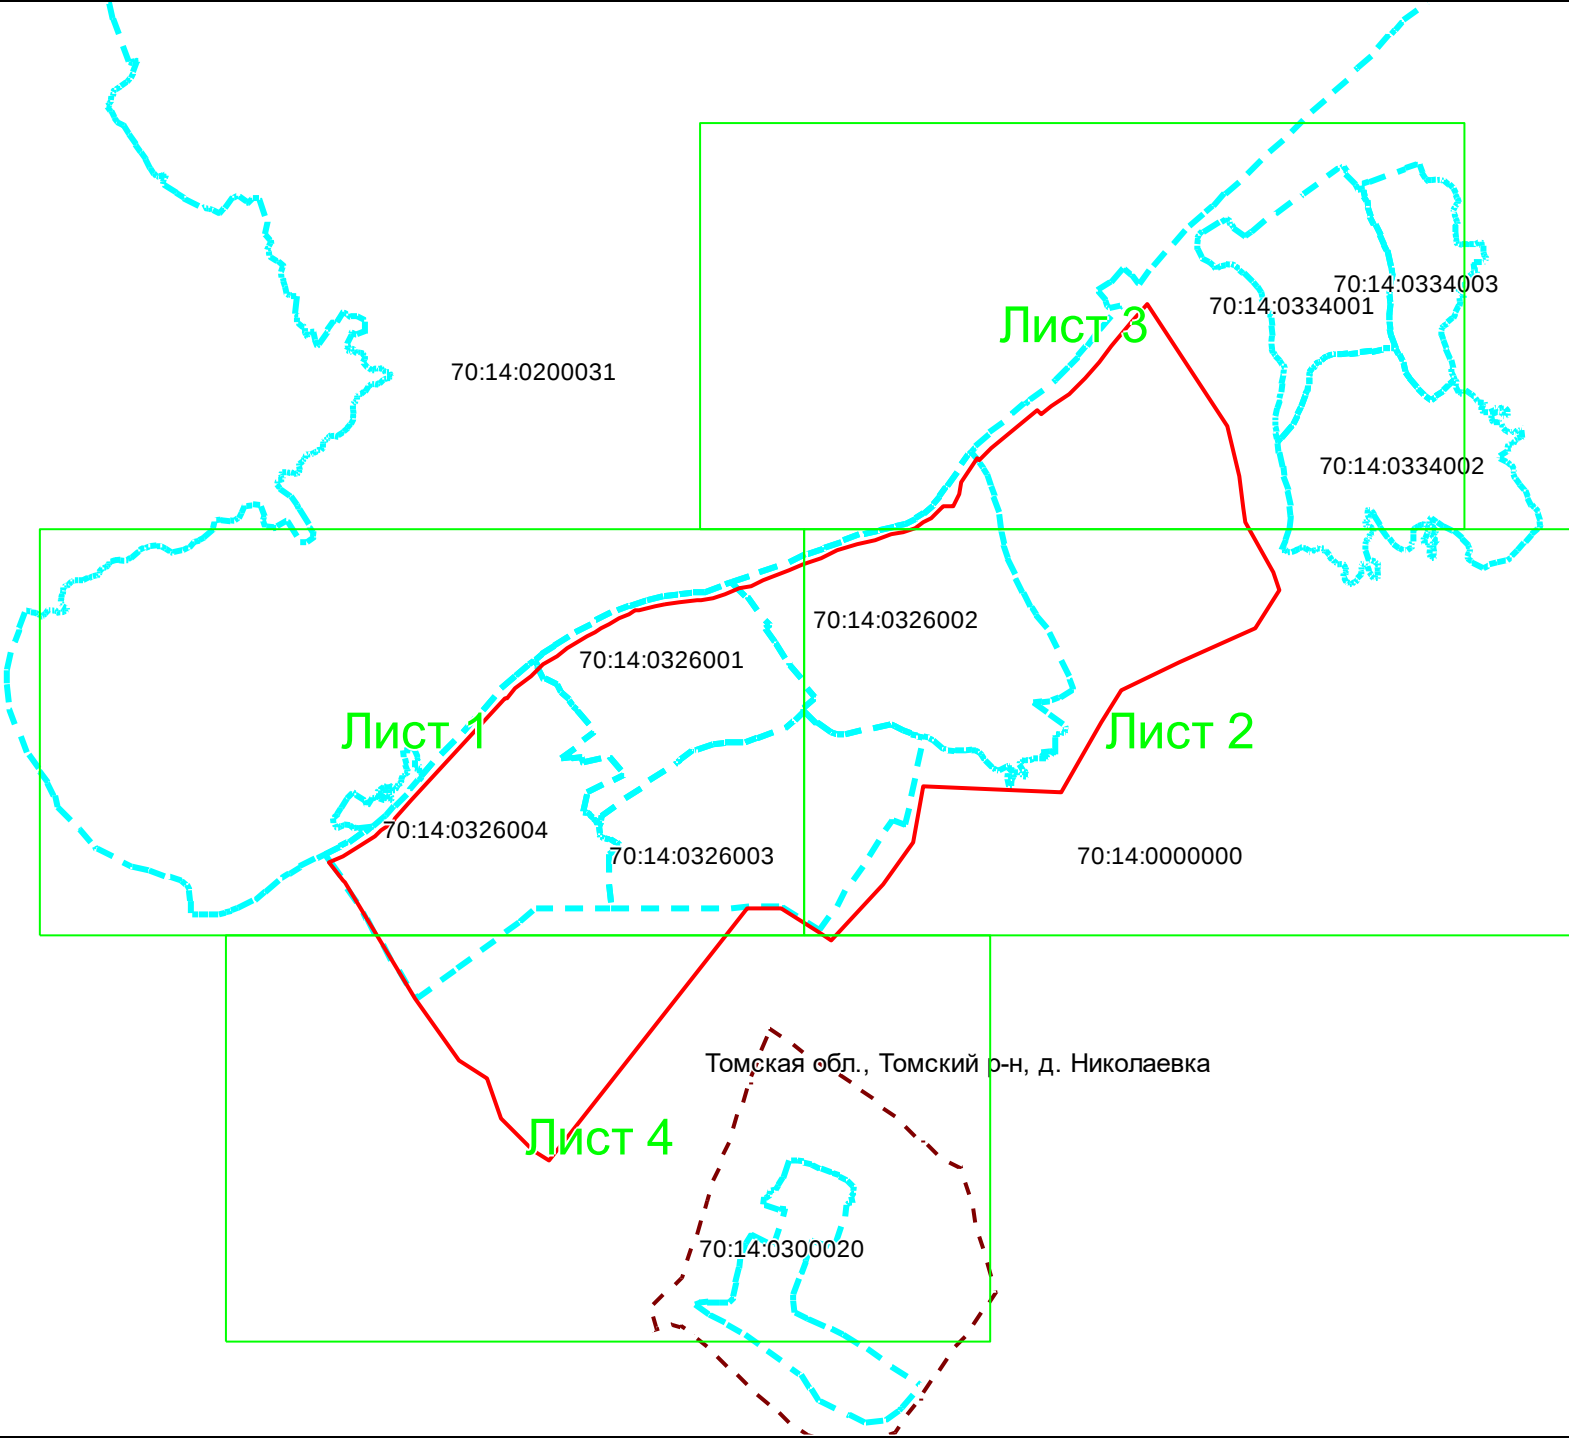

Масштаб 1: 42000

Используемые условные знаки и обозначения:

-  — область выносного листа,
- 23** — номер выносного листа.

Остальные используемые условные знаки и обозначения: приведены на отдельной странице в конце раздела.

Подпись Гущенко К. Н. Дата 4 октября 2021 г.


Место для оттиска печати (при наличии) лица, составившего описание местоположения границ объекта



ОПИСАНИЕ МЕСТОПОЛОЖЕНИЯ ГРАНИЦ
село Октябрьское Октябрьского сельского поселения Томского муниципального района Томской области
(наименование объекта, местоположение границ которого описано (далее - объект))

План границ объекта

Выносной лист №1

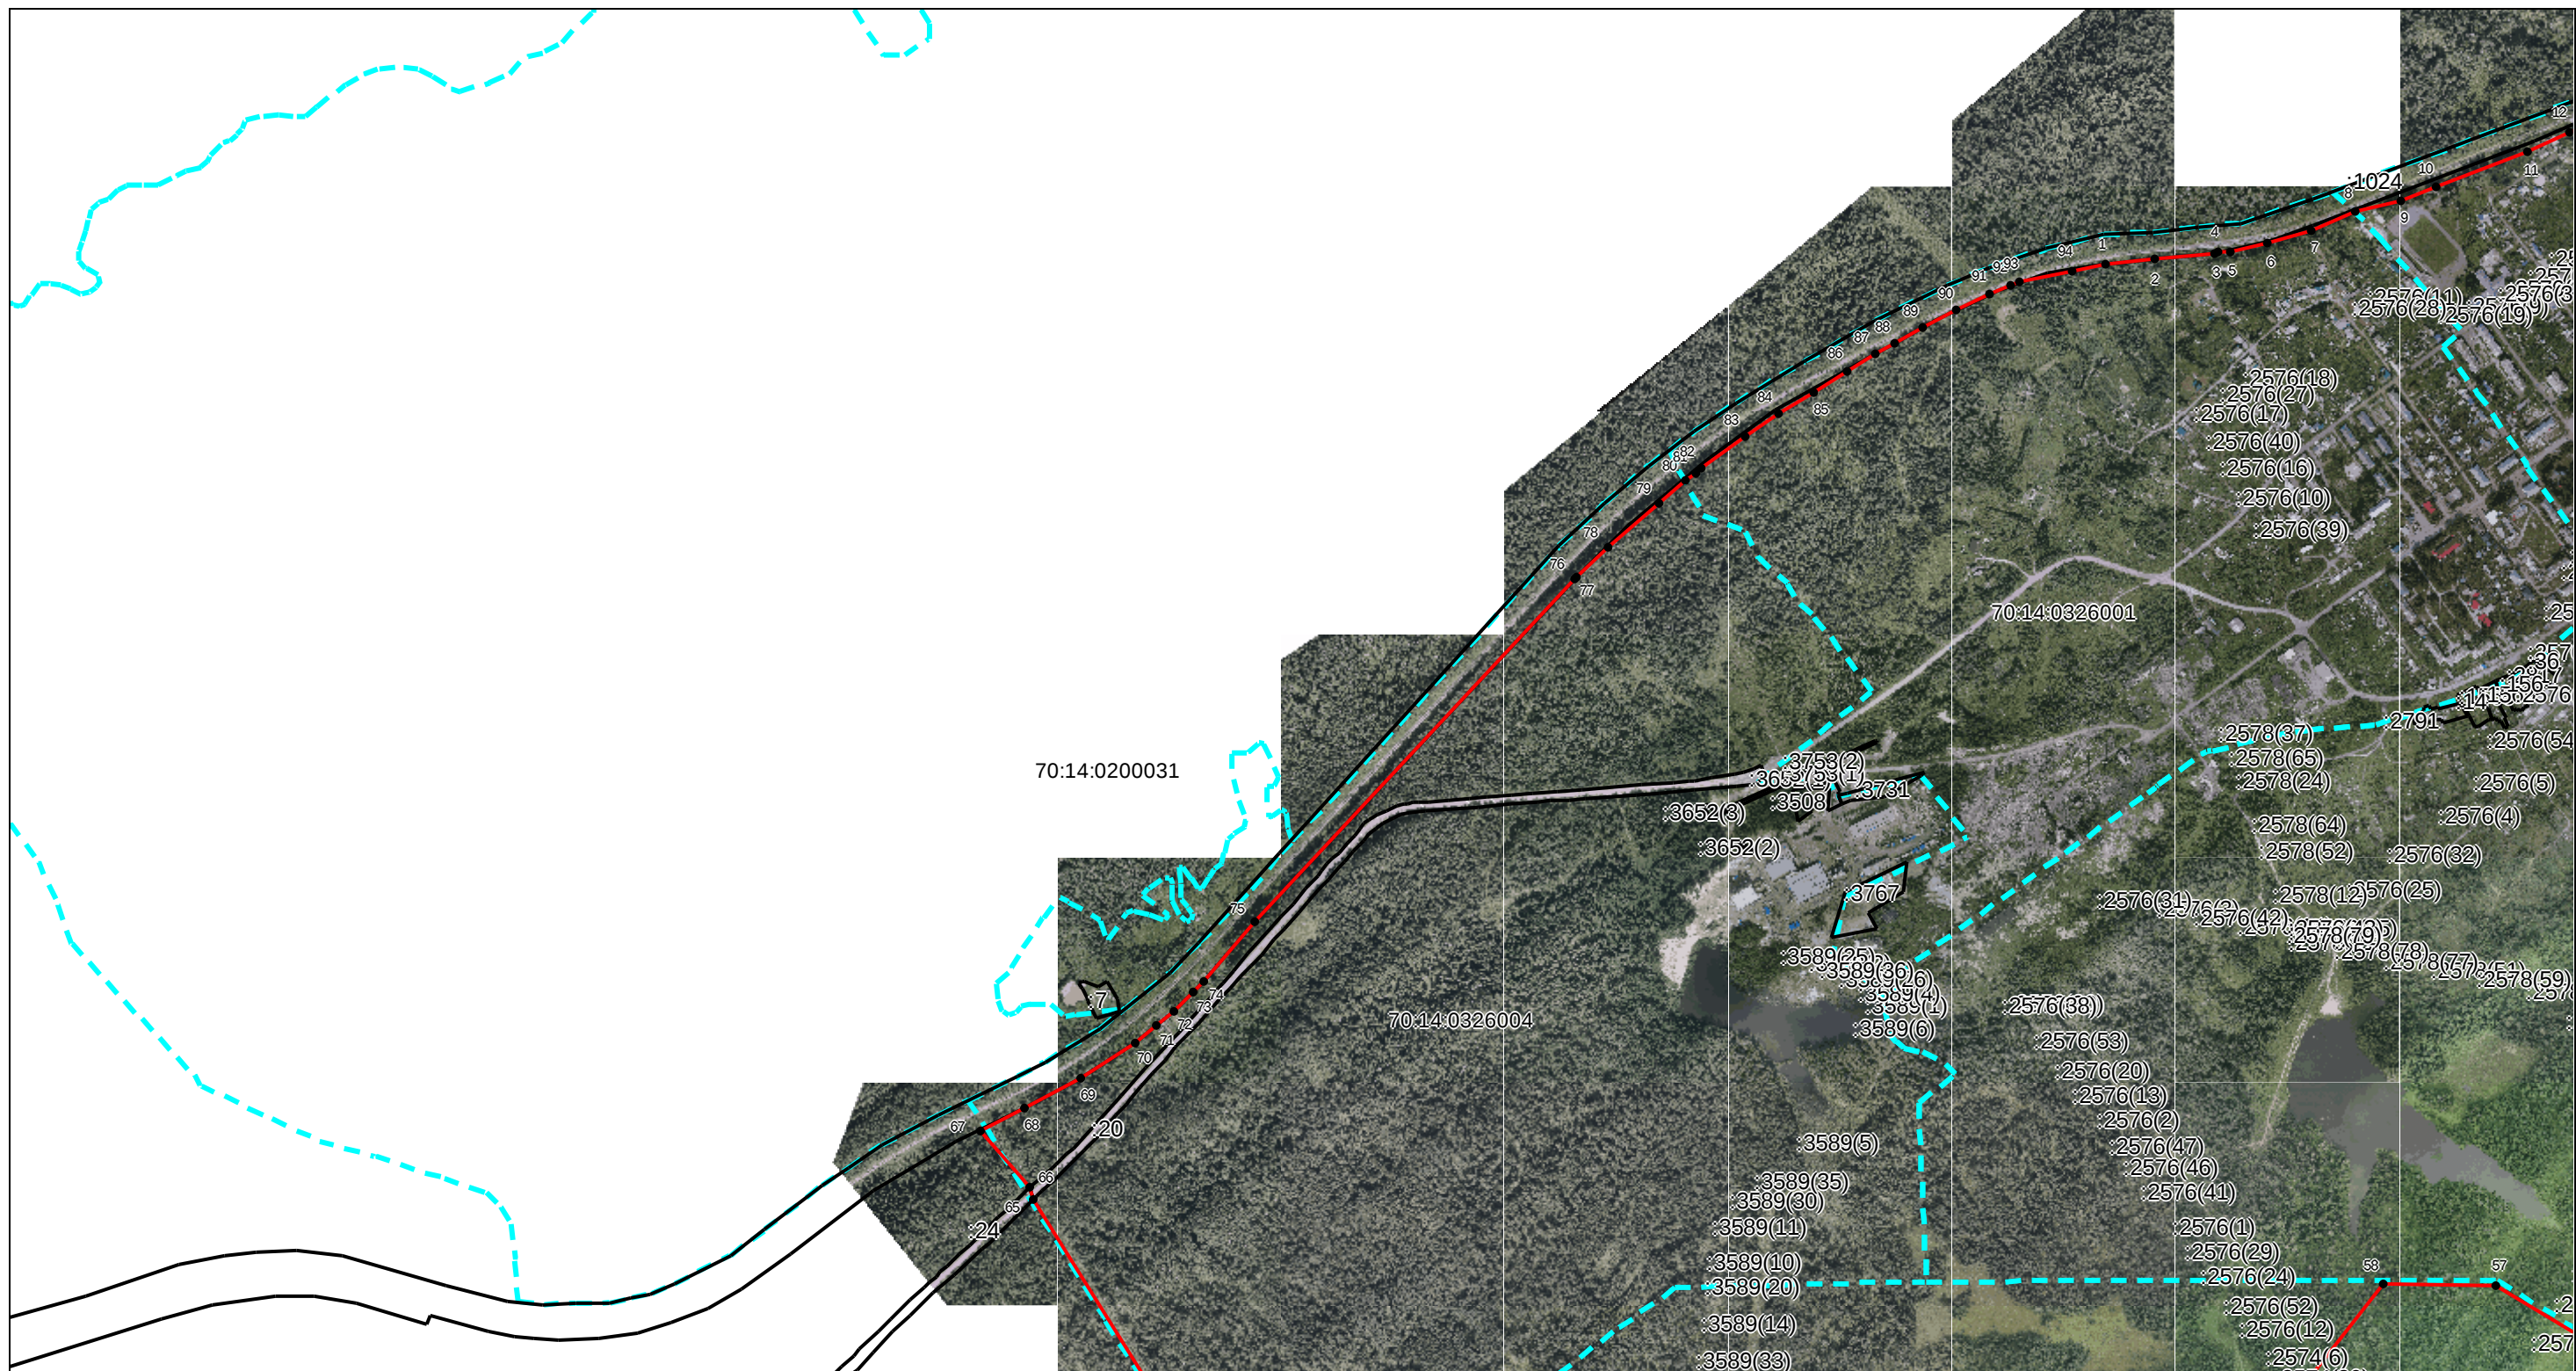

Масштаб 1:11000

Используемые условные знаки и обозначения: приведены на отдельной странице в конце раздела.

Подпись _____ Гущенко К. Н. Дата 4 октября 2021 г.


Место для оттиска печати (при наличии) лица, составившего описание местоположения границ объекта



ОПИСАНИЕ МЕСТОПОЛОЖЕНИЯ ГРАНИЦ
село Октябрьское Октябрьского сельского поселения Томского муниципального района Томской области
(наименование объекта, местоположение границ которого описано (далее - объект))

План границ объекта

Выносной лист №2

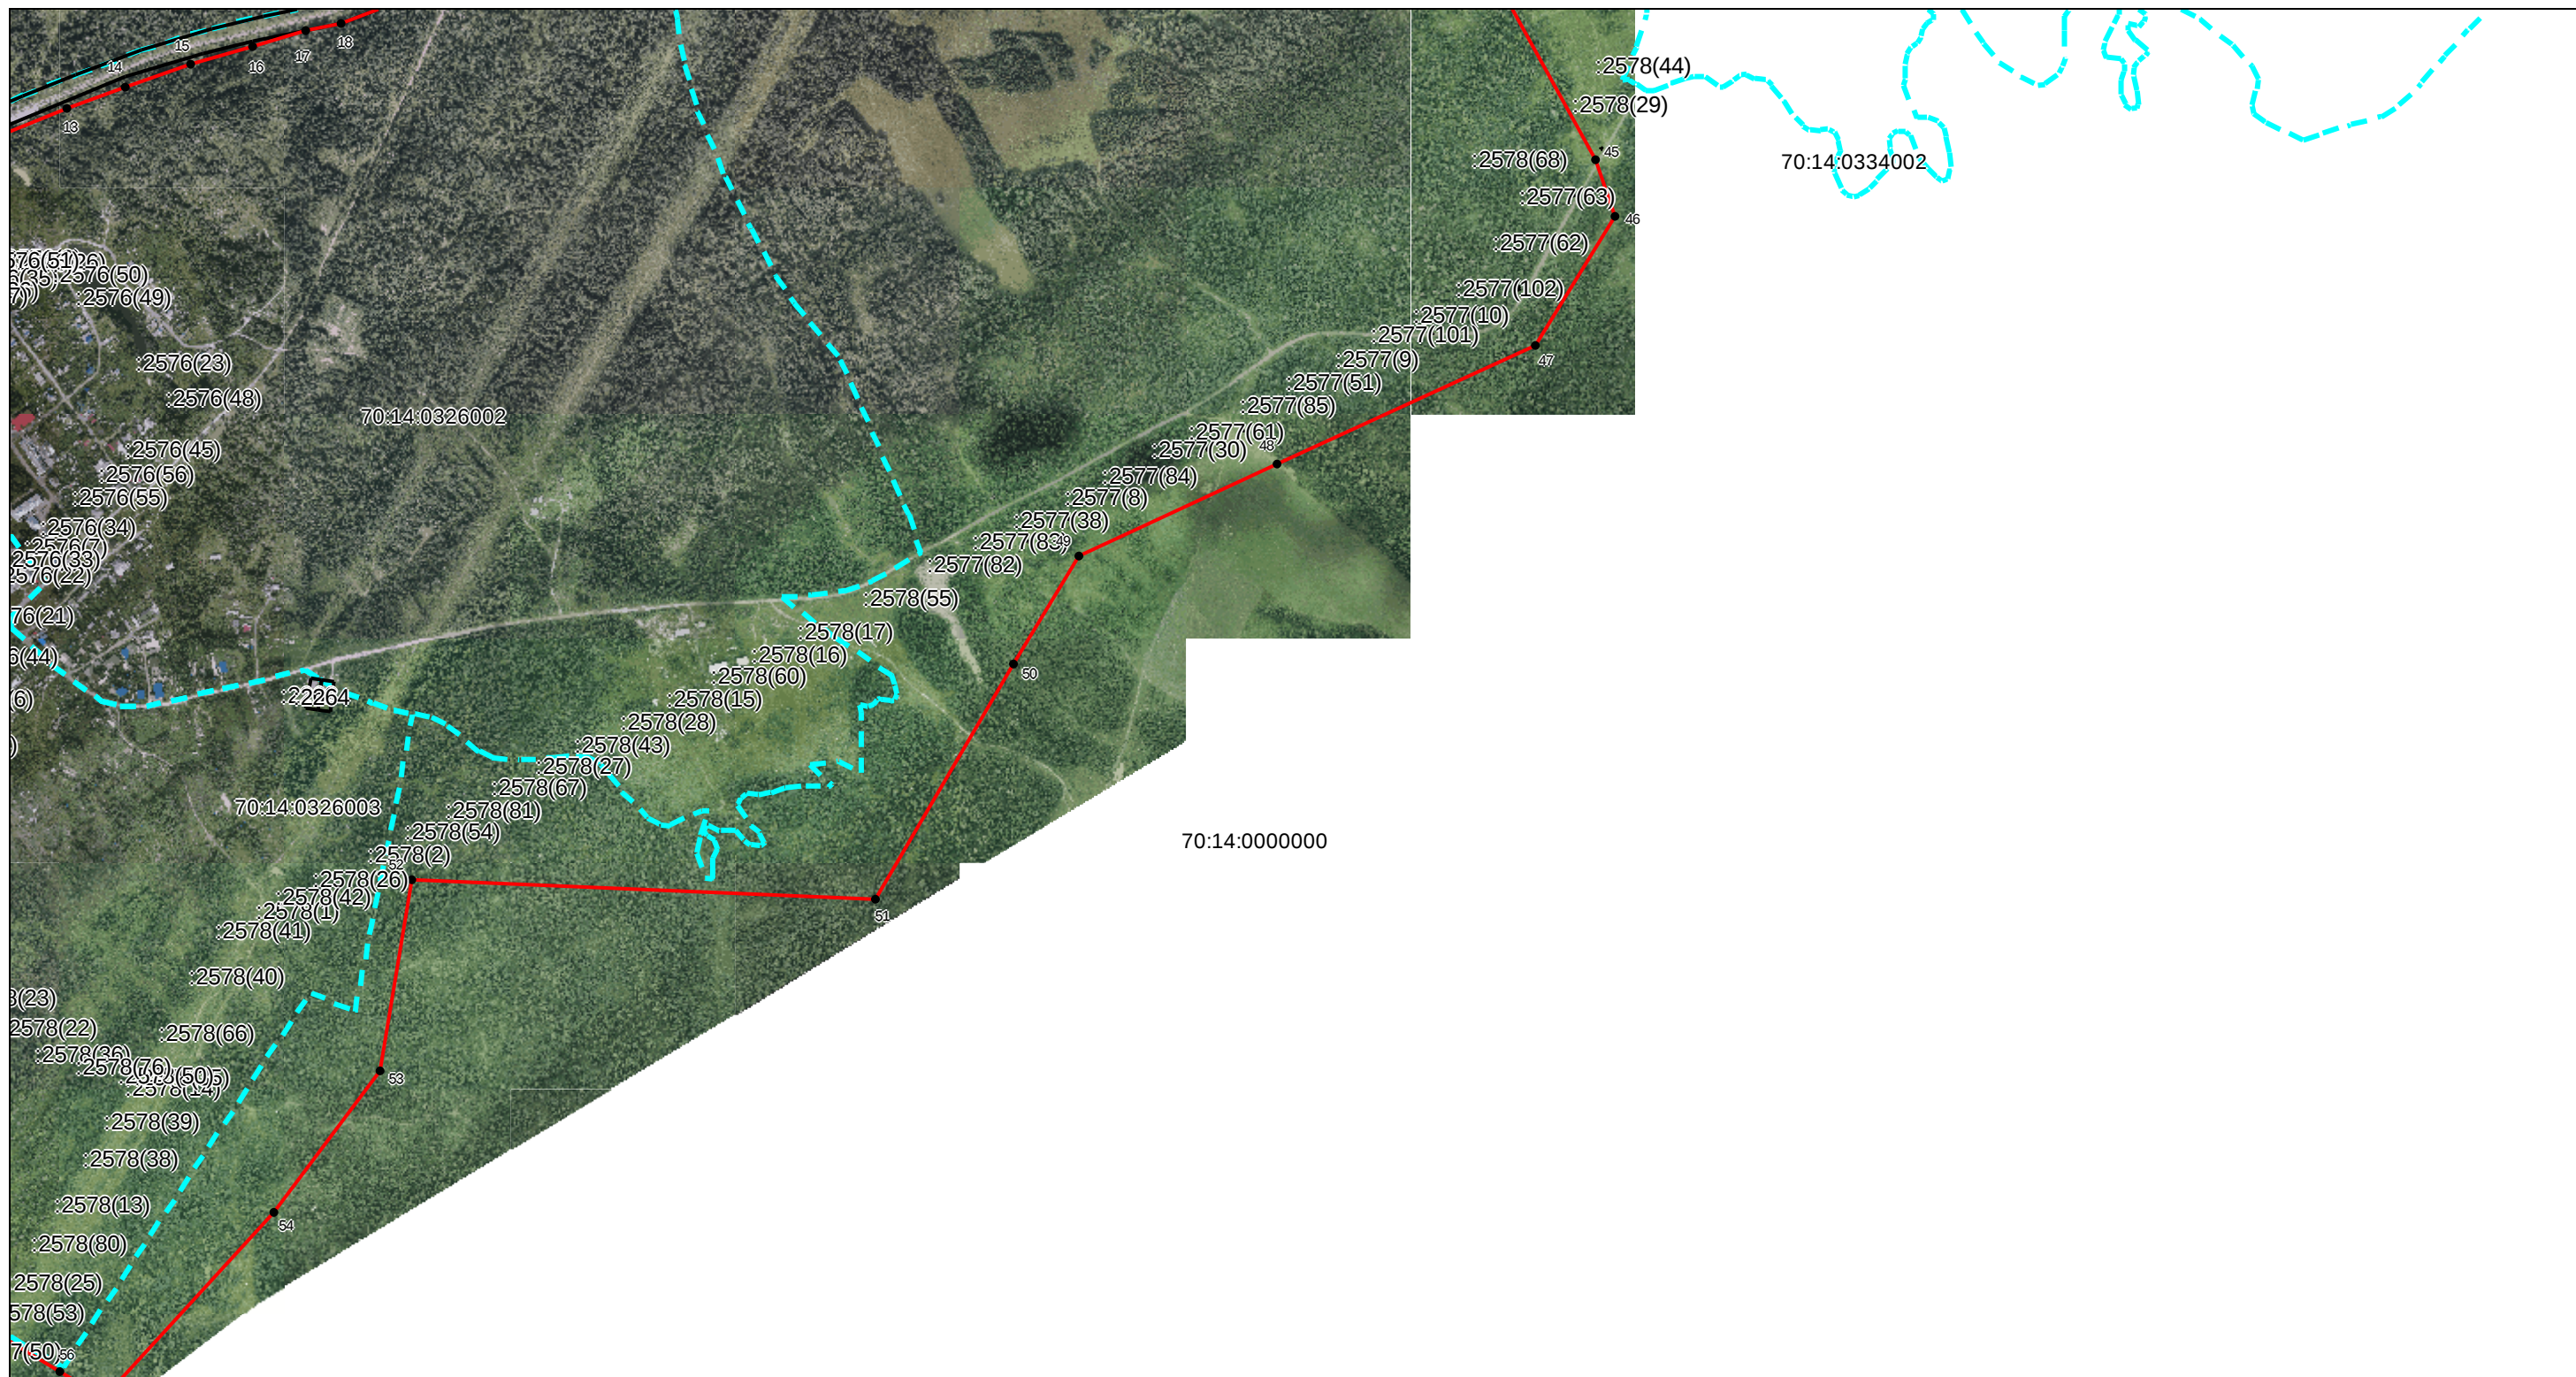

Масштаб 1:11000

Используемые условные знаки и обозначения: приведены на отдельной странице в конце раздела.

Подпись Глуценко К. Н. Дата 4 октября 2021 г.


Место для оттиска печати (при наличии) лица, составившего описание местоположения границ объекта



ОПИСАНИЕ МЕСТОПОЛОЖЕНИЯ ГРАНИЦ
село Октябрьское Октябрьского сельского поселения Томского муниципального района Томской области
(наименование объекта, местоположение границ которого описано (далее - объект))

План границ объекта

Выносной лист №3

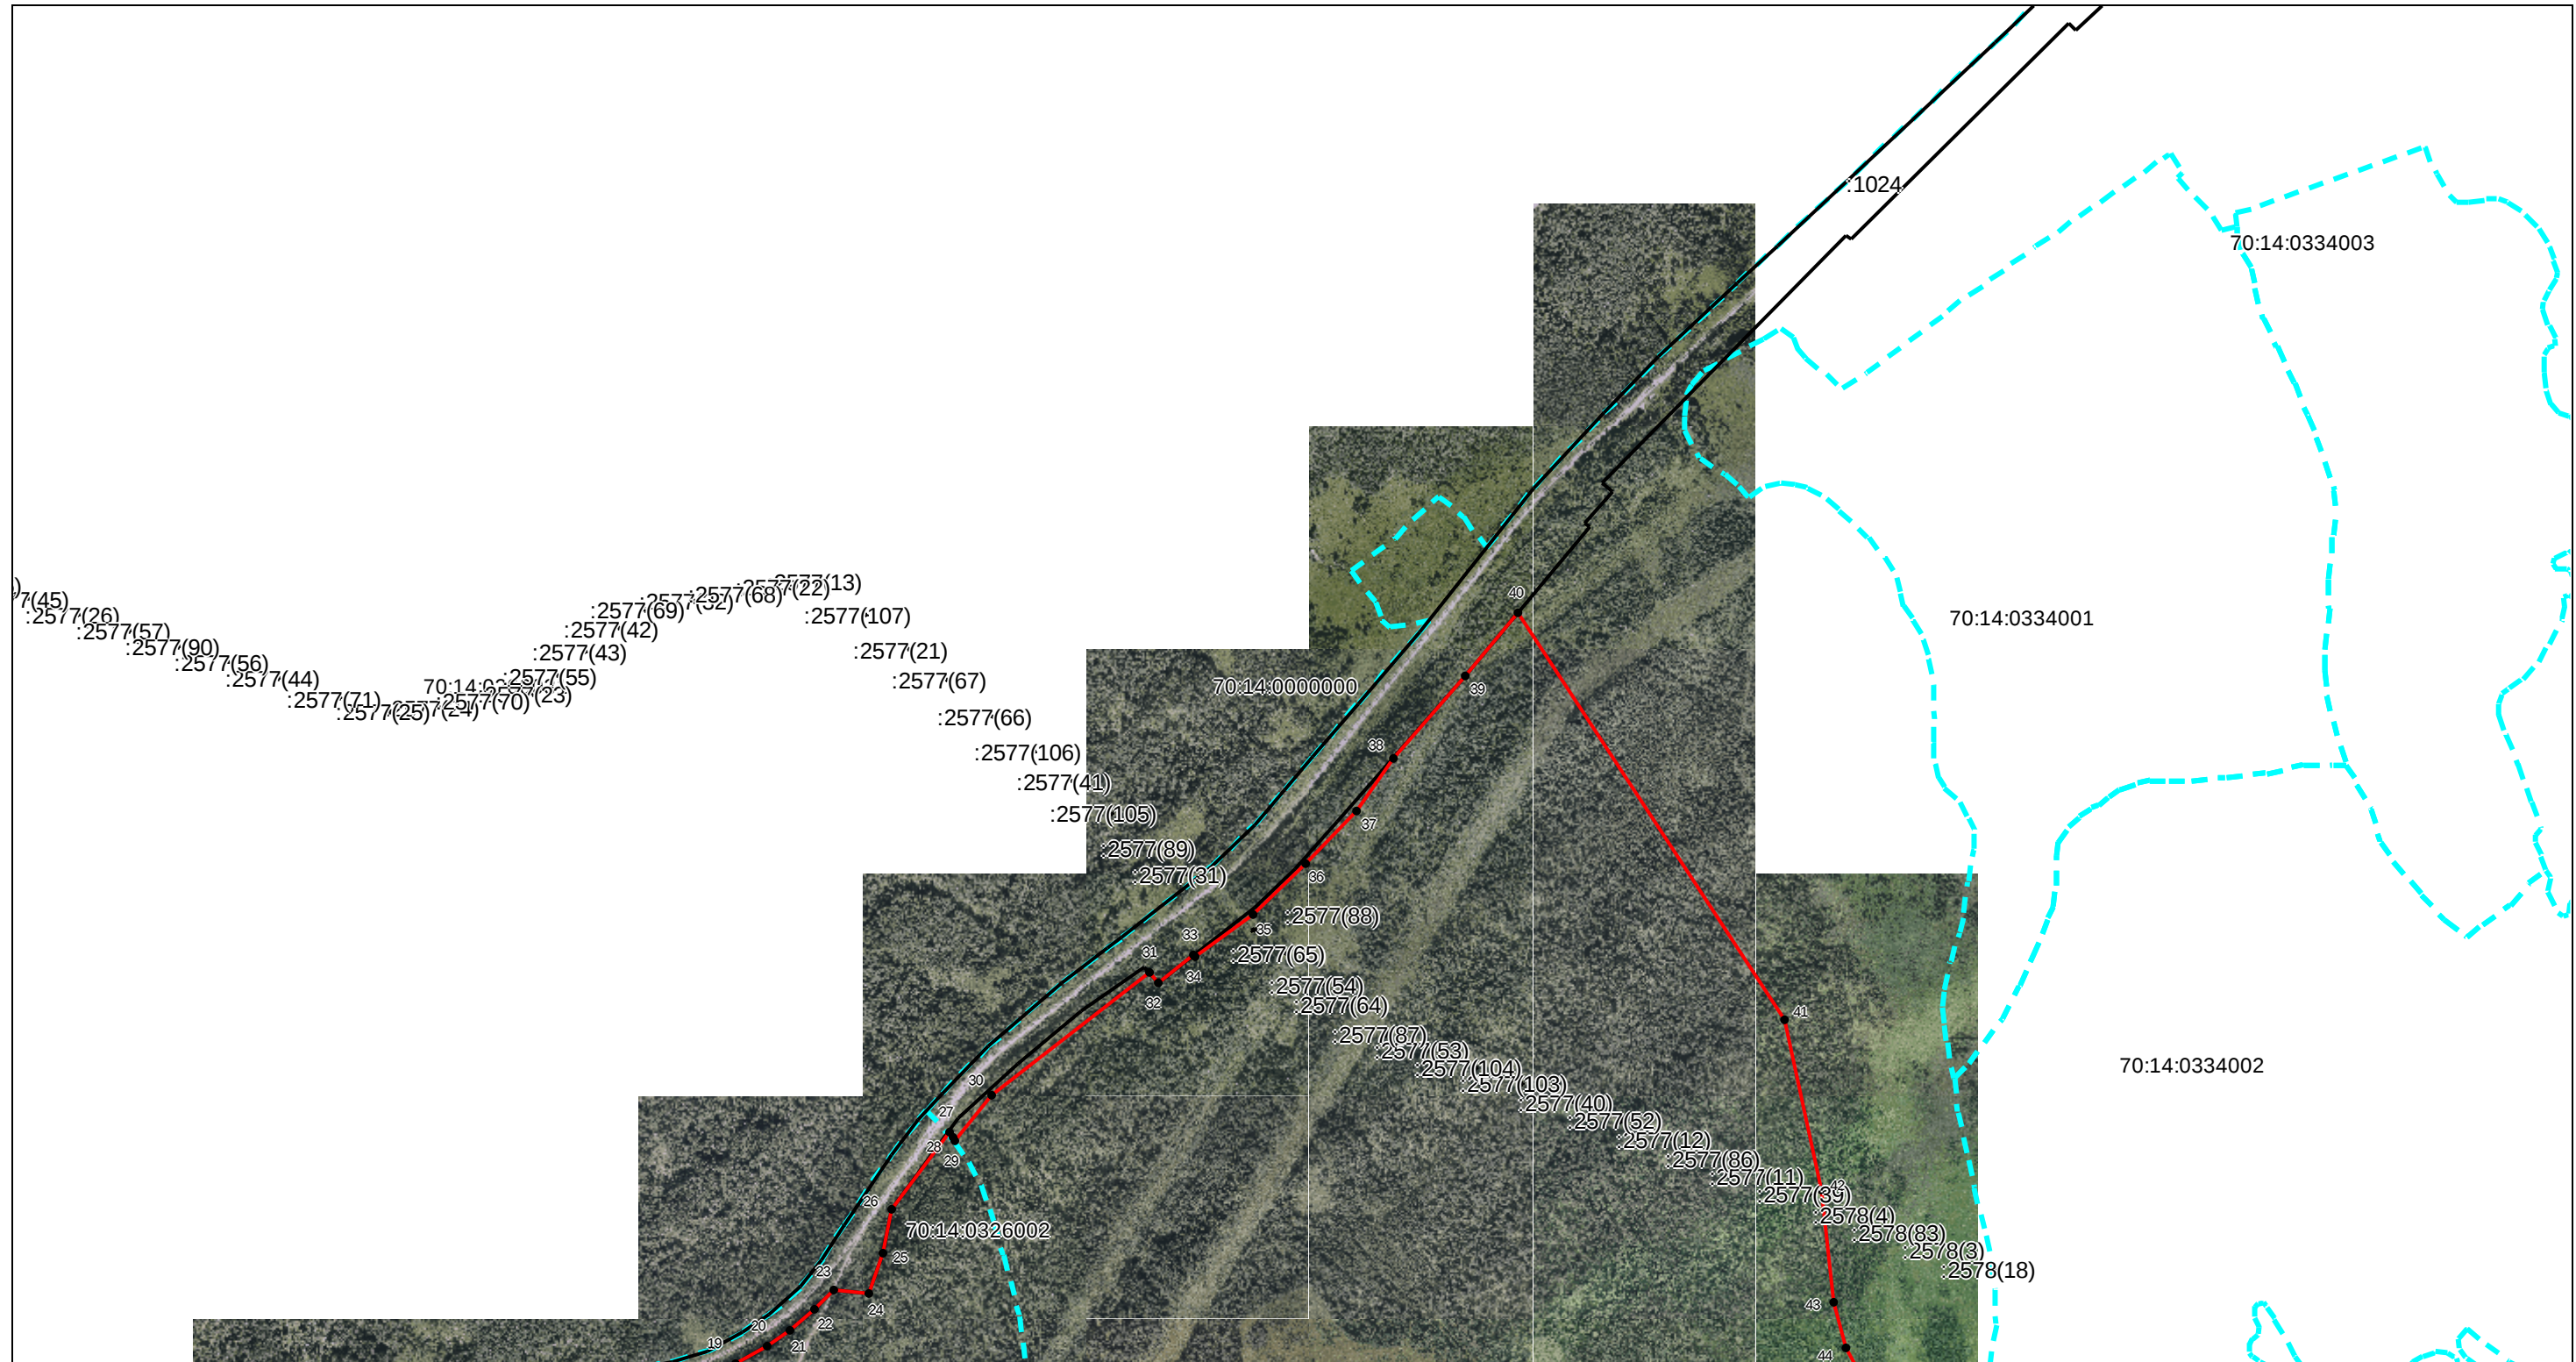

Масштаб 1:11000

Используемые условные знаки и обозначения: приведены на отдельной странице в конце раздела.

Подпись *Глуценко К. Н.* Дата 4 октября 2021 г.


Место для оттиска печати (при наличии) лица, составившего описание местоположения границ объекта



ОПИСАНИЕ МЕСТОПОЛОЖЕНИЯ ГРАНИЦ
село Октябрьское Октябрьского сельского поселения Томского муниципального района Томской области
(наименование объекта, местоположение границ которого описано (далее - объект))

План границ объекта

Выносной лист №4

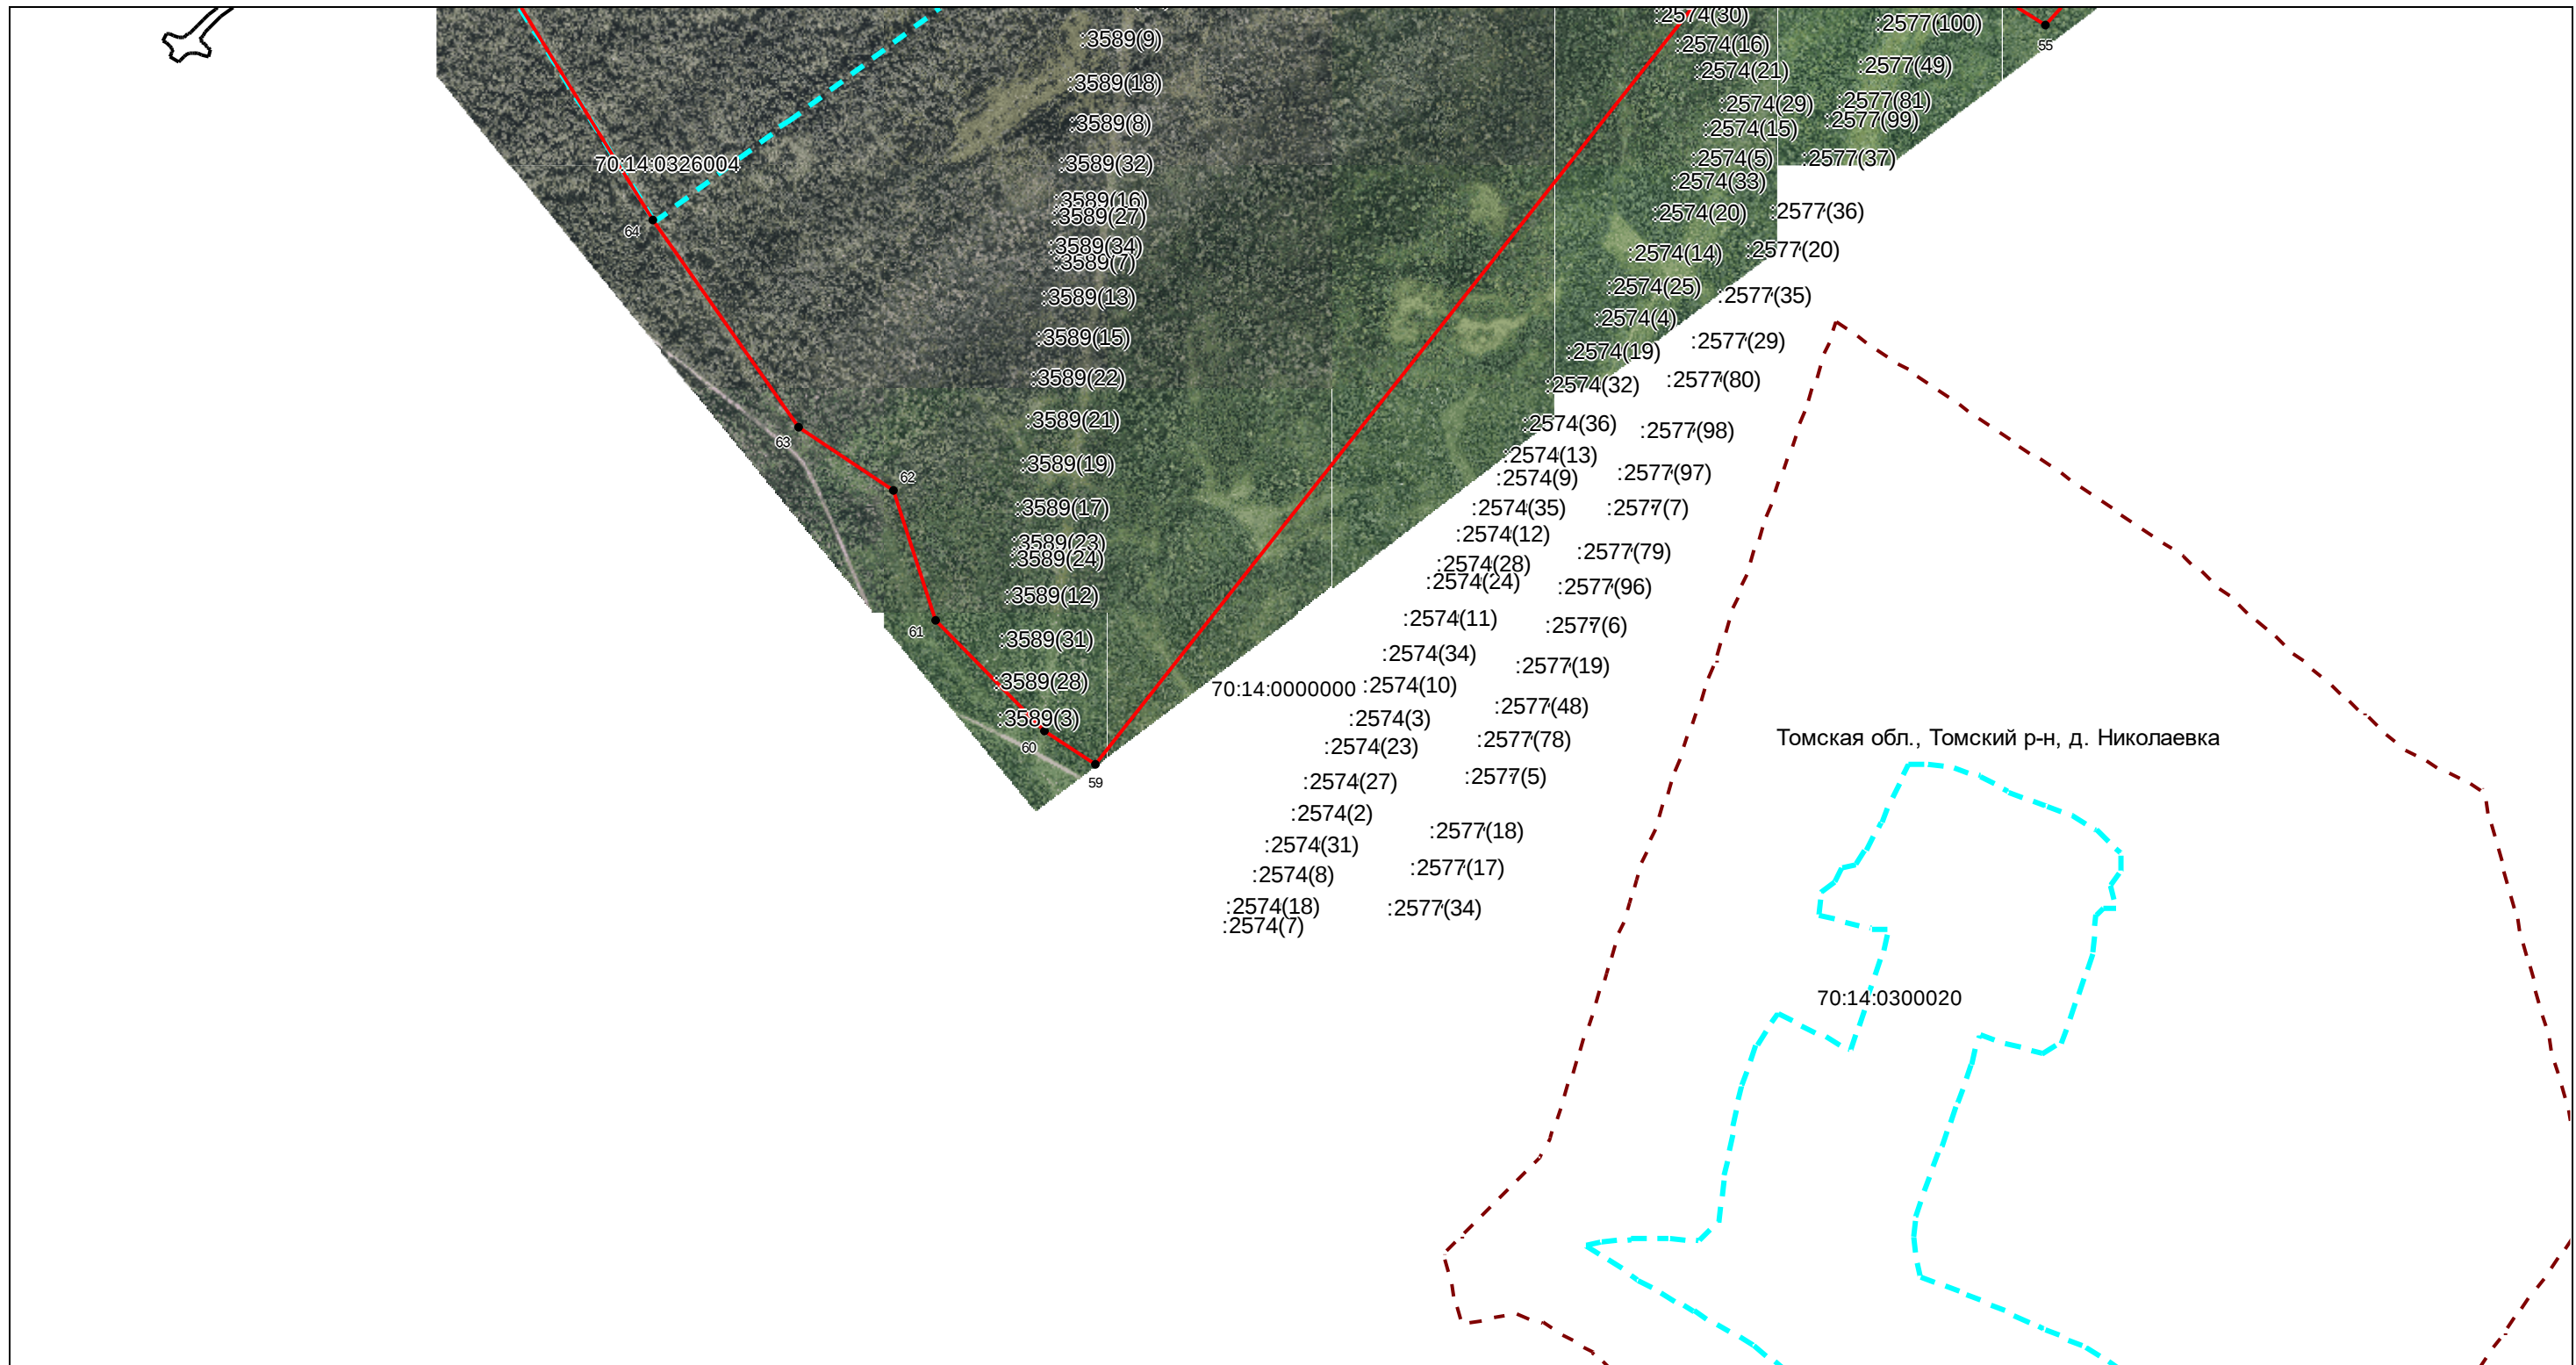

Масштаб 1:11000

Используемые условные знаки и обозначения: приведены на отдельной странице в конце раздела.

Подпись  Глуценко К. Н. Дата 4 октября 2021 г.

Место для оттиска печати (при наличии) лица, составившего описание местоположения границ объекта



ОПИСАНИЕ МЕСТОПОЛОЖЕНИЯ ГРАНИЦ

село Октябрьское Октябрьского сельского поселения Томского муниципального района Томской области

(наименование объекта, местоположение границ которого описано (далее – объект))

План границ объекта

Используемые условные знаки и обозначения:

-  – граница объекта,
-  – установленная граница муниципального образования,
-  – установленная граница населенного пункта,
-  – граница кадастрового квартала,
-  – граница территориальной зоны,
-  – граница земельного участка,
-  – характерная точка объекта.



ОПИСАНИЕ МЕСТОПОЛОЖЕНИЯ ГРАНИЦ село Октябрьское Октябрьского сельского поселения Томского муниципального района Томской области (наименование объекта, местоположение границ которого описано (далее -объект))		
Прохождение границы		Описание прохождения границы
от точки	до точки	
1	2	3
1	2	—
2	3	—
3	4	—
4	5	—
5	6	—
6	7	—
7	8	—
8	9	—
9	10	—
10	11	—
11	12	—
12	13	—
13	14	—
14	15	—
15	16	—
16	17	—
17	18	—
18	19	—
19	20	—
20	21	—
21	22	—
22	23	—
23	24	—
24	25	—
25	26	—
26	27	—
27	28	—
28	29	—
29	30	—
30	31	—
31	32	—
32	33	—
33	34	—
34	35	—
35	36	—
36	37	—
37	38	—
38	39	—
39	40	—
40	41	—
41	42	—
42	43	—
43	44	—
44	45	—
45	46	—
46	47	—
47	48	—
48	49	—
49	50	—

ОПИСАНИЕ МЕСТОПОЛОЖЕНИЯ ГРАНИЦ <u>село Октябрьское Октябрьского сельского поселения Томского муниципального района Томской области</u> (наименование объекта, местоположение границ которого описано (далее -объект)		
1	2	3
50	51	—
51	52	—
52	53	—
53	54	—
54	55	—
55	56	—
56	57	—
57	58	—
58	59	—
59	60	—
60	61	—
61	62	—
62	63	—
63	64	—
64	65	—
65	66	—
66	67	—
67	68	—
68	69	—
69	70	—
70	71	—
71	72	—
72	73	—
73	74	—
74	75	—
75	76	—
76	77	—
77	78	—
78	79	—
79	80	—
80	81	—
81	82	—
82	83	—
83	84	—
84	85	—
85	86	—
86	87	—
87	88	—
88	89	—
89	90	—
90	91	—
91	92	—
92	93	—
93	94	—
94	1	—

ГРАФИЧЕСКОЕ ОПИСАНИЕ
местоположения границ населенных пунктов, территориальных зон,
особо охраняемых природных территорий,
зон с особыми условиями использования территории

Томская обл., р-н Томский, д. Николаевка
(наименование объекта, местоположение границ которого описано (далее -объект))

Раздел 1

Сведения об объекте

№ п/п	Характеристики объекта	Описание характеристик
1	2	3
1	Местоположение объекта	Томская обл., Томский р-н, д. Николаевка
2	Площадь объекта $\pm$ величина погрешности определения площади ($P \pm \Delta P$)	1613748 $\pm$ 22231 кв.м
3	Иные характеристики объекта	—

ГРАФИЧЕСКОЕ ОПИСАНИЕ
местоположения границ населенных пунктов, территориальных зон,
особо охраняемых природных территорий,
зон с особыми условиями использования территории

Томская обл., р-н Томский, д. Николаевка

(наименование объекта, местоположение границ которого описано (далее – объект))

Раздел 2

Сведения о местоположении границ объекта

1. Система координат МСК-70, зона 3

2. Сведения о характерных точках границ объекта

Обозначение характерных точек границ	Координаты, м		Метод определения координат характерной точки	Средняя квадратическа я погрешность положения характерной точки (M _i), м	Описание обозначения точки на местности (при наличии)
	X	Y			
1	2	3	4	5	6
1	380229,97	4357006,72	Картометрический метод	5,00	—
2	380269,71	4357056,83	Картометрический метод	5,00	—
3	380362,21	4357173,47	Картометрический метод	5,00	—
4	380356,34	4357184,00	Картометрический метод	5,00	—
5	380348,05	4357201,40	Картометрический метод	5,00	—
6	380332,36	4357220,93	Картометрический метод	5,00	—
7	380312,42	4357249,12	Картометрический метод	5,00	—
8	380309,47	4357253,29	Картометрический метод	5,00	—
9	380307,26	4357278,67	Картометрический метод	5,00	—
10	380300,36	4357310,01	Картометрический метод	5,00	—
11	380295,69	4357323,77	Картометрический метод	5,00	—
12	380285,03	4357331,31	Картометрический метод	5,00	—
13	380263,86	4357331,03	Картометрический метод	5,00	—
14	380253,30	4357329,36	Картометрический метод	5,00	—
15	380242,72	4357329,22	Картометрический метод	5,00	—
16	380227,46	4357342,83	Картометрический метод	5,00	—
17	380207,61	4357362,51	Картометрический метод	5,00	—

ГРАФИЧЕСКОЕ ОПИСАНИЕ
местоположения границ населенных пунктов, территориальных зон,
особо охраняемых природных территорий,
зон с особыми условиями использования территории

Томская обл., р-н Томский, д. Николаевка

(наименование объекта, местоположение границ которого описано (далее – объект))

Раздел 2

Сведения о местоположении границ объекта

1	2	3	4	5	6
18	380183,24	4357380,62	Картометрический метод	5,00	—
19	380163,49	4357391,10	Картометрический метод	5,00	—
20	380125,52	4357407,48	Картометрический метод	5,00	—
21	380104,37	4357407,21	Картометрический метод	5,00	—
22	380084,68	4357410,02	Картометрический метод	5,00	—
23	380069,47	4357419,03	Картометрический метод	5,00	—
24	380055,73	4357432,67	Картометрический метод	5,00	—
25	380043,47	4357447,86	Картометрический метод	5,00	—
26	380034,26	4357463,08	Картометрический метод	5,00	—
27	380026,54	4357478,32	Картометрический метод	5,00	—
28	380018,85	4357492,02	Картометрический метод	5,00	—
29	379999,06	4357505,56	Картометрический метод	5,00	—
30	379980,79	4357517,61	Картометрический метод	5,00	—
31	379964,08	4357526,58	Картометрический метод	5,00	—
32	379951,79	4357535,51	Картометрический метод	5,00	—
33	379941,24	4357543,18	Картометрический метод	5,00	—
34	379933,51	4357559,96	Картометрический метод	5,00	—
35	379937,89	4357575,34	Картометрический метод	5,00	—
36	379948,37	4357584,68	Картометрический метод	5,00	—
37	379967,97	4357591,08	Картометрический метод	5,00	—
38	379992,14	4357592,92	Картометрический метод	5,00	—
39	380014,82	4357593,22	Картометрический метод	5,00	—

ГРАФИЧЕСКОЕ ОПИСАНИЕ
местоположения границ населенных пунктов, территориальных зон,
особо охраняемых природных территорий,
зон с особыми условиями использования территории

Томская обл., р-н Томский, д. Николаевка

(наименование объекта, местоположение границ которого описано (далее – объект))

Раздел 2

Сведения о местоположении границ объекта

1	2	3	4	5	6
40	380031,49	4357588,84	Картометрический метод	5,00	—
41	380052,76	4357578,36	Картометрический метод	5,00	—
42	380066,53	4357561,67	Картометрический метод	5,00	—
43	380106,27	4357519,22	Картометрический метод	5,00	—
44	380118,59	4357496,37	Картометрический метод	5,00	—
45	380132,38	4357476,61	Картометрический метод	5,00	—
46	380147,64	4357464,54	Картометрический метод	5,00	—
47	380167,24	4357469,39	Картометрический метод	5,00	—
48	380182,26	4357478,78	Картометрический метод	5,00	—
49	380192,86	4357477,38	Картометрический метод	5,00	—
50	380206,51	4357472,95	Картометрический метод	5,00	—
51	380215,83	4357460,01	Картометрический метод	5,00	—
52	380226,38	4357450,20	Картометрический метод	5,00	—
53	380249,16	4357441,29	Картометрический метод	5,00	—
54	380265,83	4357436,91	Картометрический метод	5,00	—
55	380285,55	4357431,02	Картометрический метод	5,00	—
56	380297,71	4357423,51	Картометрический метод	5,00	—
57	380311,41	4357414,48	Картометрический метод	5,00	—
58	380326,68	4357399,33	Картометрический метод	5,00	—
59	380336,04	4357370,31	Картометрический метод	5,00	—
60	380340,79	4357348,89	Картометрический метод	5,00	—
61	380353,00	4357336,78	Картометрический метод	5,00	—

ГРАФИЧЕСКОЕ ОПИСАНИЕ
местоположения границ населенных пунктов, территориальных зон,
особо охраняемых природных территорий,
зон с особыми условиями использования территории

Томская обл., р-н Томский, д. Николаевка

(наименование объекта, местоположение границ которого описано (далее – объект))

Раздел 2

Сведения о местоположении границ объекта

1	2	3	4	5	6
62	380360,85	4357328,96	Картометрический метод	5,00	—
63	380378,19	4357312,12	Картометрический метод	5,00	—
64	380387,73	4357302,85	Картометрический метод	5,00	—
65	380409,10	4357287,31	Картометрический метод	5,00	—
66	380433,90	4357284,13	Картометрический метод	5,00	—
67	380505,39	4357359,57	Картометрический метод	5,00	—
68	380504,60	4357409,48	Картометрический метод	5,00	—
69	380504,49	4357416,26	Картометрический метод	5,00	—
70	380507,25	4357435,42	Картометрический метод	5,00	—
71	380539,27	4357459,76	Картометрический метод	5,00	—
72	380558,83	4357453,71	Картометрический метод	5,00	—
73	380580,28	4357447,24	Картометрический метод	5,00	—
74	380775,11	4357719,38	Картометрический метод	5,00	—
75	380787,32	4357758,05	Картометрический метод	5,00	—
76	380762,89	4357758,46	Картометрический метод	5,00	—
77	380743,76	4357762,53	Картометрический метод	5,00	—
78	380723,00	4357769,85	Картометрический метод	5,00	—
79	380706,72	4357780,03	Картометрический метод	5,00	—
80	380693,70	4357787,36	Картометрический метод	5,00	—
81	380688,00	4357788,58	Картометрический метод	5,00	—
82	380675,38	4357786,54	Картометрический метод	5,00	—
83	380664,39	4357786,14	Картометрический метод	5,00	—

ГРАФИЧЕСКОЕ ОПИСАНИЕ
местоположения границ населенных пунктов, территориальных зон,
особо охраняемых природных территорий,
зон с особыми условиями использования территории

Томская обл., р-н Томский, д. Николаевка

(наименование объекта, местоположение границ которого описано (далее – объект))

Раздел 2

Сведения о местоположении границ объекта

1	2	3	4	5	6
84	380647,70	4357790,21	Картометрический метод	5,00	—
85	380614,32	4357799,98	Картометрический метод	5,00	—
86	380578,09	4357818,29	Картометрический метод	5,00	—
87	380549,60	4357834,57	Картометрический метод	5,00	—
88	380504,82	4357856,15	Картометрический метод	5,00	—
89	380444,58	4357880,16	Картометрический метод	5,00	—
90	380389,22	4357899,70	Картометрический метод	5,00	—
91	380350,96	4357913,54	Картометрический метод	5,00	—
92	380336,31	4357917,21	Картометрический метод	5,00	—
93	380305,37	4357920,46	Картометрический метод	5,00	—
94	380273,62	4357917,61	Картометрический метод	5,00	—
95	380231,29	4357909,47	Картометрический метод	5,00	—
96	380193,43	4357907,03	Картометрический метод	5,00	—
97	380169,01	4357906,62	Картометрический метод	5,00	—
98	380142,14	4357906,62	Картометрический метод	5,00	—
99	380119,35	4357907,44	Картометрический метод	5,00	—
100	380088,82	4357904,18	Картометрический метод	5,00	—
101	380061,95	4357899,30	Картометрический метод	5,00	—
102	380041,20	4357899,30	Картометрический метод	5,00	—
103	380009,04	4357900,52	Картометрический метод	5,00	—
104	379951,24	4357915,58	Картометрический метод	5,00	—
105	379912,97	4357924,53	Картометрический метод	5,00	—

ГРАФИЧЕСКОЕ ОПИСАНИЕ
местоположения границ населенных пунктов, территориальных зон,
особо охраняемых природных территорий,
зон с особыми условиями использования территории

Томская обл., р-н Томский, д. Николаевка

(наименование объекта, местоположение границ которого описано (далее – объект))

Раздел 2

Сведения о местоположении границ объекта

1	2	3	4	5	6
106	379870,23	4357942,85	Картометрический метод	5,00	—
107	379841,33	4357958,32	Картометрический метод	5,00	—
108	379820,17	4357969,31	Картометрический метод	5,00	—
109	379802,26	4357977,86	Картометрический метод	5,00	—
110	379781,09	4357985,18	Картометрический метод	5,00	—
111	379760,33	4357990,47	Картометрический метод	5,00	—
112	379742,83	4357998,21	Картометрический метод	5,00	—
113	379720,03	4358013,27	Картометрический метод	5,00	—
114	379695,61	4358033,62	Картометрический метод	5,00	—
115	379667,12	4358059,67	Картометрический метод	5,00	—
116	379634,55	4358091,42	Картометрический метод	5,00	—
117	379619,08	4358106,08	Картометрический метод	5,00	—
118	379593,44	4358144,34	Картометрический метод	5,00	—
119	379578,01	4358180,51	Картометрический метод	5,00	—
120	379377,32	4358542,52	Картометрический метод	5,00	—
121	379133,25	4358381,44	Картометрический метод	5,00	—
122	379180,58	4358302,73	Картометрический метод	5,00	—
123	379192,70	4358294,93	Картометрический метод	5,00	—
124	379202,62	4358284,86	Картометрический метод	5,00	—
125	379208,17	4358272,49	Картометрический метод	5,00	—
126	379223,49	4358227,76	Картометрический метод	5,00	—
127	379232,61	4358220,00	Картометрический метод	5,00	—

ГРАФИЧЕСКОЕ ОПИСАНИЕ
местоположения границ населенных пунктов, территориальных зон,
особо охраняемых природных территорий,
зон с особыми условиями использования территории

Томская обл., р-н Томский, д. Николаевка

(наименование объекта, местоположение границ которого описано (далее – объект))

Раздел 2

Сведения о местоположении границ объекта

1	2	3	4	5	6
128	379242,46	4358212,99	Картометрический метод	5,00	—
129	379257,54	4358205,19	Картометрический метод	5,00	—
130	379276,96	4358201,18	Картометрический метод	5,00	—
131	379292,63	4358197,96	Картометрический метод	5,00	—
132	379309,28	4358187,06	Картометрический метод	5,00	—
133	379316,42	4358170,09	Картометрический метод	5,00	—
134	379312,36	4358155,52	Картометрический метод	5,00	—
135	379295,57	4358144,88	Картометрический метод	5,00	—
136	379266,01	4358139,19	Картометрический метод	5,00	—
137	379316,78	4358041,99	Картометрический метод	5,00	—
138	379216,57	4357957,89	Картометрический метод	5,00	—
139	379153,79	4357909,88	Картометрический метод	5,00	—
140	379050,40	4357863,72	Картометрический метод	5,00	—
141	379081,78	4357832,33	Картометрический метод	5,00	—
142	379000,79	4357715,18	Картометрический метод	5,00	—
143	378989,67	4357699,10	Картометрический метод	5,00	—
144	378838,06	4357453,83	Картометрический метод	5,00	—
145	378790,97	4357369,03	Картометрический метод	5,00	—
146	378743,80	4357285,04	Картометрический метод	5,00	—
147	378906,93	4357183,02	Картометрический метод	5,00	—
148	378926,56	4357171,32	Картометрический метод	5,00	—
149	378956,97	4357145,69	Картометрический метод	5,00	—

ГРАФИЧЕСКОЕ ОПИСАНИЕ
местоположения границ населенных пунктов, территориальных зон,
особо охраняемых природных территорий,
зон с особыми условиями использования территории

Томская обл., р-н Томский, д. Николаевка

(наименование объекта, местоположение границ которого описано (далее – объект))

Раздел 2

Сведения о местоположении границ объекта

1	2	3	4	5	6
150	379110,63	4357121,35	Картометрический метод	5,00	—
151	379132,30	4357117,32	Картометрический метод	5,00	—
152	379147,58	4357113,87	Картометрический метод	5,00	—
153	379224,36	4357096,55	Картометрический метод	5,00	—
154	379289,00	4357078,47	Картометрический метод	5,00	—
155	379375,24	4357087,62	Картометрический метод	5,00	—
156	379429,70	4357106,39	Картометрический метод	5,00	—
157	379439,18	4357112,46	Картометрический метод	5,00	—
158	379456,85	4357118,47	Картометрический метод	5,00	—
159	379471,16	4357111,43	Картометрический метод	5,00	—
160	379477,60	4357092,93	Картометрический метод	5,00	—
161	379479,09	4357065,21	Картометрический метод	5,00	—
162	379479,32	4357029,84	Картометрический метод	5,00	—
163	379481,16	4357022,59	Картометрический метод	5,00	—
164	379509,90	4357004,51	Картометрический метод	5,00	—
165	379522,97	4357008,71	Картометрический метод	5,00	—
166	379525,80	4357014,07	Картометрический метод	5,00	—
167	379525,53	4357024,07	Картометрический метод	5,00	—
168	379526,61	4357038,68	Картометрический метод	5,00	—
169	379529,20	4357052,50	Картометрический метод	5,00	—
170	379536,87	4357071,66	Картометрический метод	5,00	—
171	379547,60	4357086,19	Картометрический метод	5,00	—

ГРАФИЧЕСКОЕ ОПИСАНИЕ
местоположения границ населенных пунктов, территориальных зон,
особо охраняемых природных территорий,
зон с особыми условиями использования территории

Томская обл., р-н Томский, д. Николаевка

(наименование объекта, местоположение границ которого описано (далее – объект))

Раздел 2

Сведения о местоположении границ объекта

1	2	3	4	5	6
172	379554,23	4357088,44	Картометрический метод	5,00	—
173	379566,28	4357082,17	Картометрический метод	5,00	—
174	379573,47	4357063,67	Картометрический метод	5,00	—
175	379573,84	4357022,91	Картометрический метод	5,00	—
176	379571,20	4357010,62	Картометрический метод	5,00	—
177	379570,90	4356994,47	Картометрический метод	5,00	—
178	379570,92	4356966,11	Картометрический метод	5,00	—
179	379941,32	4356729,18	Картометрический метод	5,00	—
180	379991,40	4356731,23	Картометрический метод	5,00	—
181	380001,61	4356731,68	Картометрический метод	5,00	—
182	380012,09	4356729,94	Картометрический метод	5,00	—
1	380229,97	4357006,72	Картометрический метод	5,00	—
183	379592,78	4357636,05	Картометрический метод	5,00	—
184	379587,88	4357652,24	Картометрический метод	5,00	—
185	379591,94	4357666,81	Картометрический метод	5,00	—
186	379604,29	4357676,71	Картометрический метод	5,00	—
187	379619,51	4357690,42	Картометрический метод	5,00	—
188	379623,70	4357700,39	Картометрический метод	5,00	—
189	379624,91	4357710,38	Картометрический метод	5,00	—
190	379623,15	4357720,39	Картометрический метод	5,00	—
191	379609,59	4357727,42	Картометрический метод	5,00	—

ГРАФИЧЕСКОЕ ОПИСАНИЕ
местоположения границ населенных пунктов, территориальных зон,
особо охраняемых природных территорий,
зон с особыми условиями использования территории

Томская обл., р-н Томский, д. Николаевка

(наименование объекта, местоположение границ которого описано (далее – объект))

Раздел 2

Сведения о местоположении границ объекта

1	2	3	4	5	6
192	379597,69	4357728,29	Картометрический метод	5,00	—
193	379586,53	4357729,14	Картометрический метод	5,00	—
194	379572,47	4357726,96	Картометрический метод	5,00	—
195	379526,57	4357721,19	Картометрический метод	5,00	—
196	379499,94	4357717,57	Картометрический метод	5,00	—
197	379477,71	4357715,44	Картометрический метод	5,00	—
198	379456,08	4357718,71	Картометрический метод	5,00	—
199	379444,78	4357724,95	Картометрический метод	5,00	—
200	379436,30	4357735,78	Картометрический метод	5,00	—
201	379432,10	4357753,50	Картометрический метод	5,00	—
202	379447,40	4357764,91	Картометрический метод	5,00	—
203	379459,26	4357765,59	Картометрический метод	5,00	—
204	379468,99	4357763,20	Картометрический метод	5,00	—
205	379481,68	4357760,79	Картометрический метод	5,00	—
206	379513,58	4357762,05	Картометрический метод	5,00	—
207	379541,88	4357759,52	Картометрический метод	5,00	—
208	379553,04	4357758,65	Картометрический метод	5,00	—
209	379561,85	4357762,43	Картометрический метод	5,00	—
210	379565,19	4357776,24	Картометрический метод	5,00	—
211	379560,56	4357782,43	Картометрический метод	5,00	—
212	379544,69	4357792,56	Картометрический метод	5,00	—
213	379532,59	4357800,35	Картометрический метод	5,00	—

ГРАФИЧЕСКОЕ ОПИСАНИЕ
местоположения границ населенных пунктов, территориальных зон,
особо охраняемых природных территорий,
зон с особыми условиями использования территории

Томская обл., р-н Томский, д. Николаевка

(наименование объекта, местоположение границ которого описано (далее – объект))

Раздел 2

Сведения о местоположении границ объекта

1	2	3	4	5	6
214	379516,80	4357807,40	Картометрический метод	5,00	—
215	379506,28	4357812,11	Картометрический метод	5,00	—
216	379492,67	4357820,67	Картометрический метод	5,00	—
217	379479,78	4357830,01	Картометрический метод	5,00	—
218	379470,60	4357840,09	Картометрический метод	5,00	—
219	379462,09	4357852,46	Картометрический метод	5,00	—
220	379455,82	4357864,82	Картометрический метод	5,00	—
221	379450,32	4357875,63	Картометрический метод	5,00	—
222	379444,77	4357888,74	Картометрический метод	5,00	—
223	379436,24	4357901,89	Картометрический метод	5,00	—
224	379413,98	4357928,21	Картометрический метод	5,00	—
225	379392,65	4357947,62	Картометрический метод	5,00	—
226	379358,45	4357976,37	Картометрический метод	5,00	—
227	379342,34	4357994,94	Картометрический метод	5,00	—
228	379331,67	4358005,03	Картометрический метод	5,00	—
229	379320,87	4358019,74	Картометрический метод	5,00	—
230	379306,40	4358032,92	Картометрический метод	5,00	—
231	379297,69	4358025,32	Картометрический метод	5,00	—
232	379297,22	4358015,32	Картометрический метод	5,00	—
233	379298,24	4358005,31	Картометрический метод	5,00	—
234	379302,95	4357996,05	Картометрический метод	5,00	—
235	379311,41	4357985,21	Картометрический метод	5,00	—

ГРАФИЧЕСКОЕ ОПИСАНИЕ
местоположения границ населенных пунктов, территориальных зон,
особо охраняемых природных территорий,
зон с особыми условиями использования территории

Томская обл., р-н Томский, д. Николаевка

(наименование объекта, местоположение границ которого описано (далее – объект))

Раздел 2

Сведения о местоположении границ объекта

1	2	3	4	5	6
236	379338,23	4357955,00	Картометрический метод	5,00	—
237	379380,55	4357928,50	Картометрический метод	5,00	—
238	379407,78	4357910,59	Картометрический метод	5,00	—
239	379415,42	4357902,83	Картометрический метод	5,00	—
240	379421,59	4357894,32	Картометрический метод	5,00	—
241	379426,42	4357880,44	Картометрический метод	5,00	—
242	379420,75	4357870,49	Картометрический метод	5,00	—
243	379411,84	4357870,56	Картометрический метод	5,00	—
244	379397,48	4357879,92	Картометрический метод	5,00	—
245	379389,09	4357887,67	Картометрический метод	5,00	—
246	379377,67	4357897,77	Картометрический метод	5,00	—
247	379341,17	4357928,83	Картометрический метод	5,00	—
248	379319,17	4357945,93	Картометрический метод	5,00	—
249	379307,82	4357953,71	Картометрический метод	5,00	—
250	379295,69	4357962,27	Картометрический метод	5,00	—
251	379285,13	4357968,51	Картометрический метод	5,00	—
252	379264,18	4357974,06	Картометрический метод	5,00	—
253	379257,00	4357964,90	Картометрический метод	5,00	—
254	379269,99	4357951,72	Картометрический метод	5,00	—
255	379288,11	4357940,80	Картометрический метод	5,00	—
256	379298,70	4357933,79	Картометрический метод	5,00	—
257	379307,81	4357926,80	Картометрический метод	5,00	—

ГРАФИЧЕСКОЕ ОПИСАНИЕ
местоположения границ населенных пунктов, территориальных зон,
особо охраняемых природных территорий,
зон с особыми условиями использования территории

Томская обл., р-н Томский, д. Николаевка

(наименование объекта, местоположение границ которого описано (далее – объект))

Раздел 2

Сведения о местоположении границ объекта

1	2	3	4	5	6
258	379322,93	4357916,67	Картометрический метод	5,00	—
259	379331,27	4357910,45	Картометрический метод	5,00	—
260	379357,48	4357875,63	Картометрический метод	5,00	—
261	379366,09	4357859,41	Картометрический метод	5,00	—
262	379366,37	4357849,41	Картометрический метод	5,00	—
263	379367,65	4357829,41	Картометрический метод	5,00	—
264	379365,63	4357821,73	Картометрический метод	5,00	—
265	379373,29	4357813,20	Картометрический метод	5,00	—
266	379385,93	4357812,34	Картометрический метод	5,00	—
267	379391,39	4357803,06	Картометрический метод	5,00	—
268	379388,54	4357798,47	Картометрический метод	5,00	—
269	379370,78	4357796,31	Картометрический метод	5,00	—
270	379355,16	4357797,22	Картометрический метод	5,00	—
271	379340,98	4357799,63	Картометрический метод	5,00	—
272	379329,81	4357800,50	Картометрический метод	5,00	—
273	379318,67	4357800,59	Картометрический метод	5,00	—
274	379304,12	4357789,17	Картометрический метод	5,00	—
275	379304,36	4357780,72	Картометрический метод	5,00	—
276	379306,88	4357769,93	Картометрический метод	5,00	—
277	379314,58	4357759,86	Картометрический метод	5,00	—
278	379323,68	4357752,87	Картометрический метод	5,00	—
279	379356,07	4357736,45	Картометрический метод	5,00	—

ГРАФИЧЕСКОЕ ОПИСАНИЕ
местоположения границ населенных пунктов, территориальных зон,
особо охраняемых природных территорий,
зон с особыми условиями использования территории

Томская обл., р-н Томский, д. Николаевка

(наименование объекта, местоположение границ которого описано (далее – объект))

Раздел 2

Сведения о местоположении границ объекта

1	2	3	4	5	6
280	379372,56	4357730,93	Картометрический метод	5,00	—
281	379394,21	4357726,91	Картометрический метод	5,00	—
282	379401,62	4357727,62	Картометрический метод	5,00	—
283	379412,13	4357723,68	Картометрический метод	5,00	—
284	379419,84	4357712,85	Картометрический метод	5,00	—
285	379426,91	4357698,94	Картометрический метод	5,00	—
286	379432,48	4357685,06	Картометрический метод	5,00	—
287	379439,52	4357671,93	Картометрический метод	5,00	—
288	379459,37	4357652,54	Картометрический метод	5,00	—
289	379475,29	4357640,88	Картометрический метод	5,00	—
290	379503,84	4357629,10	Картометрический метод	5,00	—
291	379531,42	4357625,02	Картометрический метод	5,00	—
292	379553,80	4357621,77	Картометрический метод	5,00	—
293	379576,06	4357622,35	Картометрический метод	5,00	—
294	379587,15	4357624,56	Картометрический метод	5,00	—
183	379592,78	4357636,05	Картометрический метод	5,00	—

3. Сведения о характерных точках части (частей) границы объекта

Обозначение характерных точек части границы	Координаты, м		Метод определения координат характерной точки	Средняя квадратическа я погрешность положения характерной точки (M _t), м	Описание обозначения точки на местности (при наличии)
	X	Y			
1	2	3	4	5	6
Часть №					

ГРАФИЧЕСКОЕ ОПИСАНИЕ

**местоположения границ населенных пунктов, территориальных зон,
особо охраняемых природных территорий,
зон с особыми условиями использования территории**

Томская обл., р-н Томский, д. Николаевка

(наименование объекта, местоположение границ которого описано (далее – объект))

Раздел 3**Сведения о местоположении измененных (уточненных) границ объекта****1. Система координат МСК-70, зона 3****2. Сведения о характерных точках границ объекта**

Обозначение характерных точек границ	Существующие координаты, м		Измененные (уточненные) координаты, м		Метод определения координат характерно й точки	Средняя квадратическая погрешность положения характерной точки (M _t), м	Описание обозначения точки на местности (при наличии)
	X	Y	X	Y			
1	2	3	4	5	6	7	8
—	—	—	—	—	—	—	—

3. Сведения о характерных точках части (частей) границы объекта

Часть №

Обозначение характерных точек границ	Существующие координаты, м		Измененные (уточненные) координаты, м		Метод определения координат характерно й точки	Средняя квадратическая погрешность положения характерной точки (M _t), м	Описание обозначения точки на местности (при наличии)
	X	Y	X	Y			
1	2	3	4	5	6	7	8
—	—	—	—	—	—	—	—

ТЕКСТОВОЕ ОПИСАНИЕ
местоположения границ населенных пунктов, территориальных зон**Томская обл., р-н Томский, д. Николаевка**
(наименование объекта, местоположение границ которого описано (далее - объект))

Прохождение границы		Описание прохождения границы
от точки	до точки	
1	2	3
1	2	—
2	3	—
3	4	—
4	5	—
5	6	—
6	7	—
7	8	—
8	9	—
9	10	—
10	11	—
11	12	—
12	13	—
13	14	—
14	15	—
15	16	—
16	17	—
17	18	—
18	19	—
19	20	—
20	21	—
21	22	—
22	23	—
23	24	—
24	25	—
25	26	—
26	27	—
27	28	—
28	29	—
29	30	—
30	31	—
31	32	—
32	33	—
33	34	—
34	35	—
35	36	—
36	37	—
37	38	—
38	39	—
39	40	—
40	41	—
41	42	—
42	43	—
43	44	—
44	45	—
45	46	—
46	47	—

ТЕКСТОВОЕ ОПИСАНИЕ
местоположения границ населенных пунктов, территориальных зон

Томская обл., р-н Томский, д. Николаевка
(наименование объекта, местоположение границ которого описано (далее - объект))

1	2	3
47	48	—
48	49	—
49	50	—
50	51	—
51	52	—
52	53	—
53	54	—
54	55	—
55	56	—
56	57	—
57	58	—
58	59	—
59	60	—
60	61	—
61	62	—
62	63	—
63	64	—
64	65	—
65	66	—
66	67	—
67	68	—
68	69	—
69	70	—
70	71	—
71	72	—
72	73	—
73	74	—
74	75	—
75	76	—
76	77	—
77	78	—
78	79	—
79	80	—
80	81	—
81	82	—
82	83	—
83	84	—
84	85	—
85	86	—
86	87	—
87	88	—
88	89	—
89	90	—
90	91	—
91	92	—
92	93	—
93	94	—
94	95	—

ТЕКСТОВОЕ ОПИСАНИЕ
местоположения границ населенных пунктов, территориальных зон**Томская обл., р-н Томский, д. Николаевка**
(наименование объекта, местоположение границ которого описано (далее - объект))

1	2	3
95	96	—
96	97	—
97	98	—
98	99	—
99	100	—
100	101	—
101	102	—
102	103	—
103	104	—
104	105	—
105	106	—
106	107	—
107	108	—
108	109	—
109	110	—
110	111	—
111	112	—
112	113	—
113	114	—
114	115	—
115	116	—
116	117	—
117	118	—
118	119	—
119	120	—
120	121	—
121	122	—
122	123	—
123	124	—
124	125	—
125	126	—
126	127	—
127	128	—
128	129	—
129	130	—
130	131	—
131	132	—
132	133	—
133	134	—
134	135	—
135	136	—
136	137	—
137	138	—
138	139	—
139	140	—
140	141	—
141	142	—
142	143	—

ТЕКСТОВОЕ ОПИСАНИЕ

местоположения границ населенных пунктов, территориальных зон

Томская обл., р-н Томский, д. Николаевка
(наименование объекта, местоположение границ которого описано (далее - объект))

1	2	3
143	144	—
144	145	—
145	146	—
146	147	—
147	148	—
148	149	—
149	150	—
150	151	—
151	152	—
152	153	—
153	154	—
154	155	—
155	156	—
156	157	—
157	158	—
158	159	—
159	160	—
160	161	—
161	162	—
162	163	—
163	164	—
164	165	—
165	166	—
166	167	—
167	168	—
168	169	—
169	170	—
170	171	—
171	172	—
172	173	—
173	174	—
174	175	—
175	176	—
176	177	—
177	178	—
178	179	—
179	180	—
180	181	—
181	182	—
182	1	—
183	184	—
184	185	—
185	186	—
186	187	—
187	188	—
188	189	—
189	190	—

ТЕКСТОВОЕ ОПИСАНИЕ
местоположения границ населенных пунктов, территориальных зон**Томская обл., р-н Томский, д. Николаевка**
(наименование объекта, местоположение границ которого описано (далее - объект))

1	2	3
190	191	—
191	192	—
192	193	—
193	194	—
194	195	—
195	196	—
196	197	—
197	198	—
198	199	—
199	200	—
200	201	—
201	202	—
202	203	—
203	204	—
204	205	—
205	206	—
206	207	—
207	208	—
208	209	—
209	210	—
210	211	—
211	212	—
212	213	—
213	214	—
214	215	—
215	216	—
216	217	—
217	218	—
218	219	—
219	220	—
220	221	—
221	222	—
222	223	—
223	224	—
224	225	—
225	226	—
226	227	—
227	228	—
228	229	—
229	230	—
230	231	—
231	232	—
232	233	—
233	234	—
234	235	—
235	236	—
236	237	—
237	238	—

ТЕКСТОВОЕ ОПИСАНИЕ
местоположения границ населенных пунктов, территориальных зон**Томская обл., р-н Томский, д. Николаевка**
(наименование объекта, местоположение границ которого описано (далее - объект))

1	2	3
238	239	—
239	240	—
240	241	—
241	242	—
242	243	—
243	244	—
244	245	—
245	246	—
246	247	—
247	248	—
248	249	—
249	250	—
250	251	—
251	252	—
252	253	—
253	254	—
254	255	—
255	256	—
256	257	—
257	258	—
258	259	—
259	260	—
260	261	—
261	262	—
262	263	—
263	264	—
264	265	—
265	266	—
266	267	—
267	268	—
268	269	—
269	270	—
270	271	—
271	272	—
272	273	—
273	274	—
274	275	—
275	276	—
276	277	—
277	278	—
278	279	—
279	280	—
280	281	—
281	282	—
282	283	—
283	284	—
284	285	—
285	286	—

ТЕКСТОВОЕ ОПИСАНИЕ
местоположения границ населенных пунктов, территориальных зон

Томская обл., р-н Томский, д. Николаевка
(наименование объекта, местоположение границ которого описано (далее - объект))

1	2	3
286	287	—
287	288	—
288	289	—
289	290	—
290	291	—
291	292	—
292	293	—
293	294	—
294	183	—