


Схема расположения земельного участка на кадастровом плане территории (70:14:0300022)

Утверждена

от _____ № _____

система координат МСК-70

Обозначение характерных точек	Координаты, м	
	X	Y
	ЗУ1	
1	356805.76	4337198.51
н2	356819.42	4337206.43
н3	356826.43	4337220.62
н4	356816.22	4337225.67
н5	356818.58	4337231.11
н6	356806.82	4337236.66
н7	356804.49	4337232.17
н8	356789.60	4337239.37
н9	356772.97	4337202.87
1	356805.76	4337198.51
Площадь 1381 кв.м		

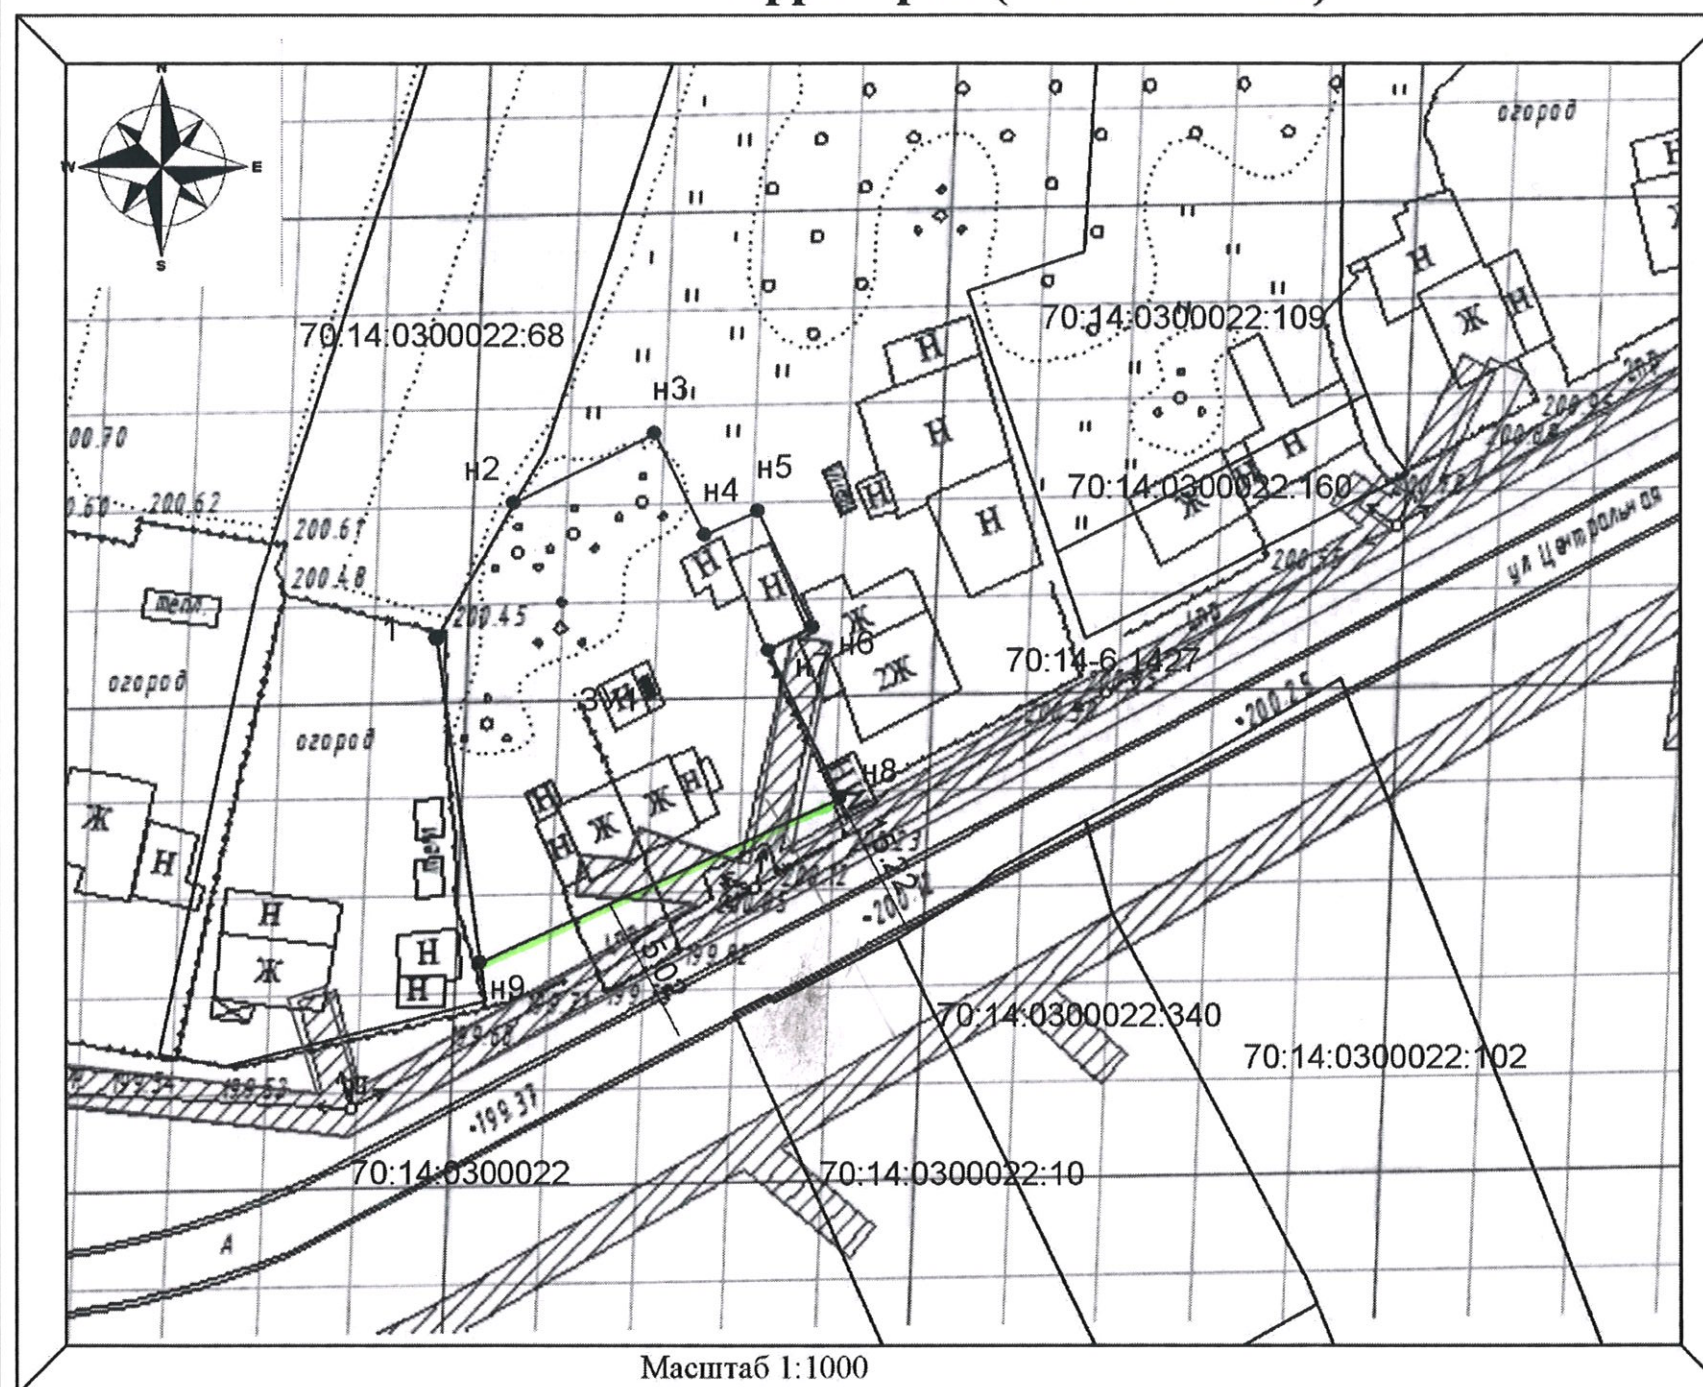

Масштаб 1:1000

Схема подготовлена на основании сведений представленных филиалом федерального государственного бюджетного учреждения «Федеральная кадастровая палата Федеральной службы государственной регистрации, кадастра, и картографии» по Томской области

В качестве кадастровой основы использован кадастровый план территории № КУВИ-002/2021-165867840 от 11.12.2021 г.

Территориальная зона: Ж-3, согласно Правилам землепользования и застройки МО «Воронинское сельское поселение», утвержденными решением Совета Воронинского сельского поселения №30, от 27.12.2013.

Условные обозначения

- существующая часть границы, имеющиеся в ГКН сведения о которой достаточны для определения ее местоположения;
- вновь образованная часть границы, сведения о которой достаточны для определения ее местоположения;
- граница кадастрового квартала по сведениям ГКН
- граница зоны с особыми условиями использования территорий;
- — характерная точка границы, сведения о которой позволяют однозначно определить ее положение на местности;
- н1 — обозначение вновь образованной характерной точки границы земельного участка;
- 1 — обозначение существующей характерной точки границы земельного участка;
- 70:14:0300090 — номер кадастрового квартала;
- 70:14:0300090:ЗУ1 — обозначение вновь образованного земельного участка;
- :3005 — кадастровый номер земельного участка