


Схема расположения земельного участка на кадастровом плане территории номер 70

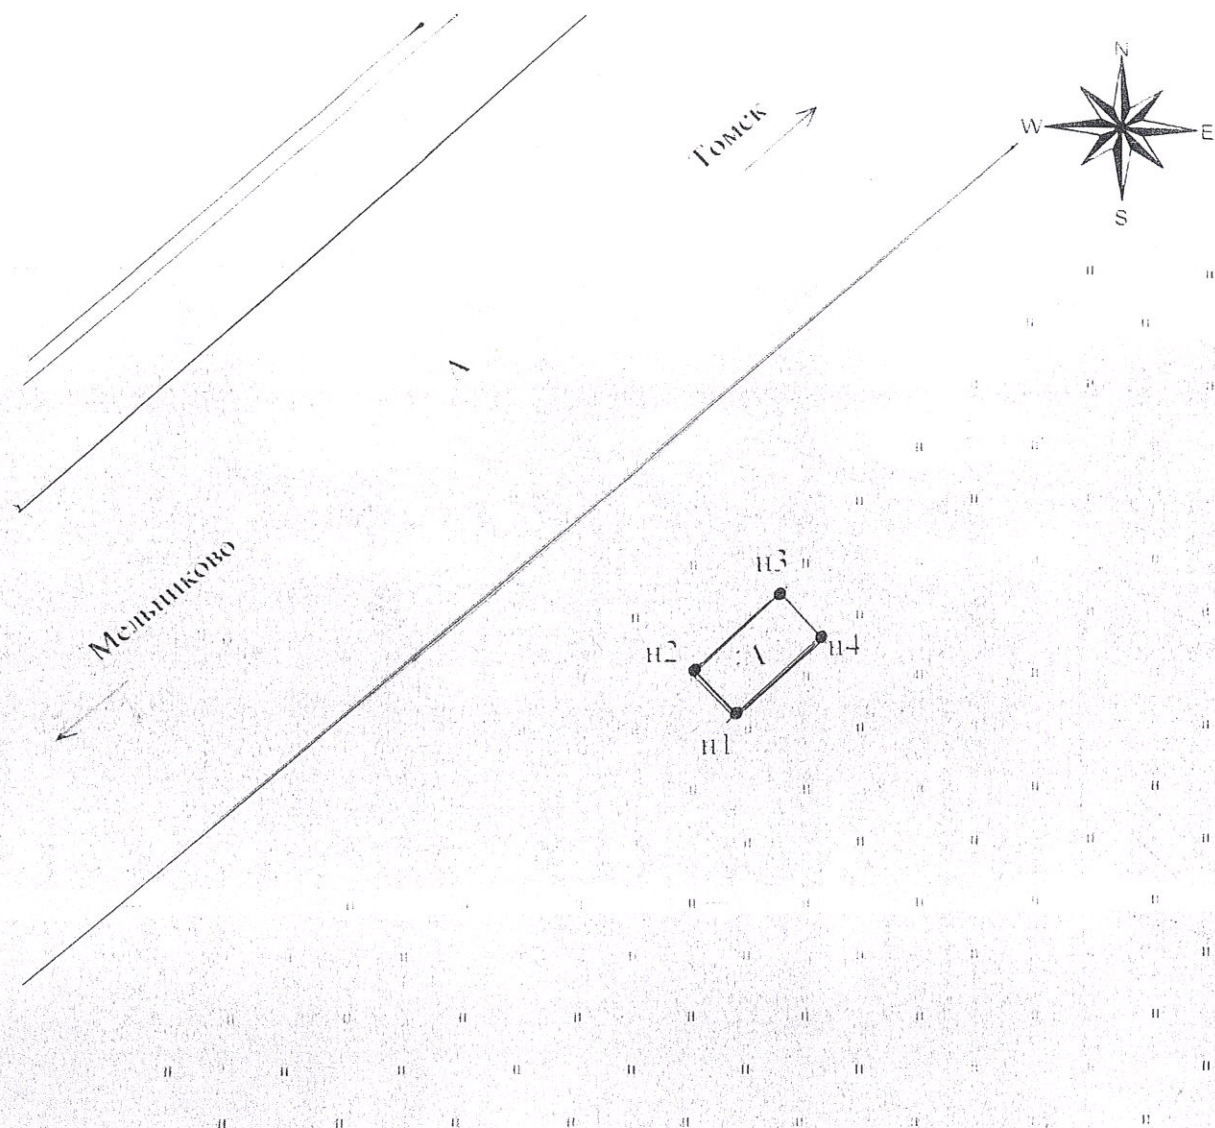

Масштаб 1:200

Граница земельного участка проходит по поворотным точкам н1.н2.н3.н4.н1

Площадь участка 5 кв. м.

Смежные землепользователи:

1) По границе всех углов поворота - земли общего пользования (луг)


4 0100035

Ситуационный план М 1:10000

Геодетические данные

Планирование (номер)	Информационная (номер)	Уникальный (номер)
п1	3.0.0	3.0.0
п2	3.0.0	3.0.0
п3	3.0.0	3.0.0
п4	3.0.0	3.0.0
п5	3.0.0	3.0.0

Площадь 5 кв м

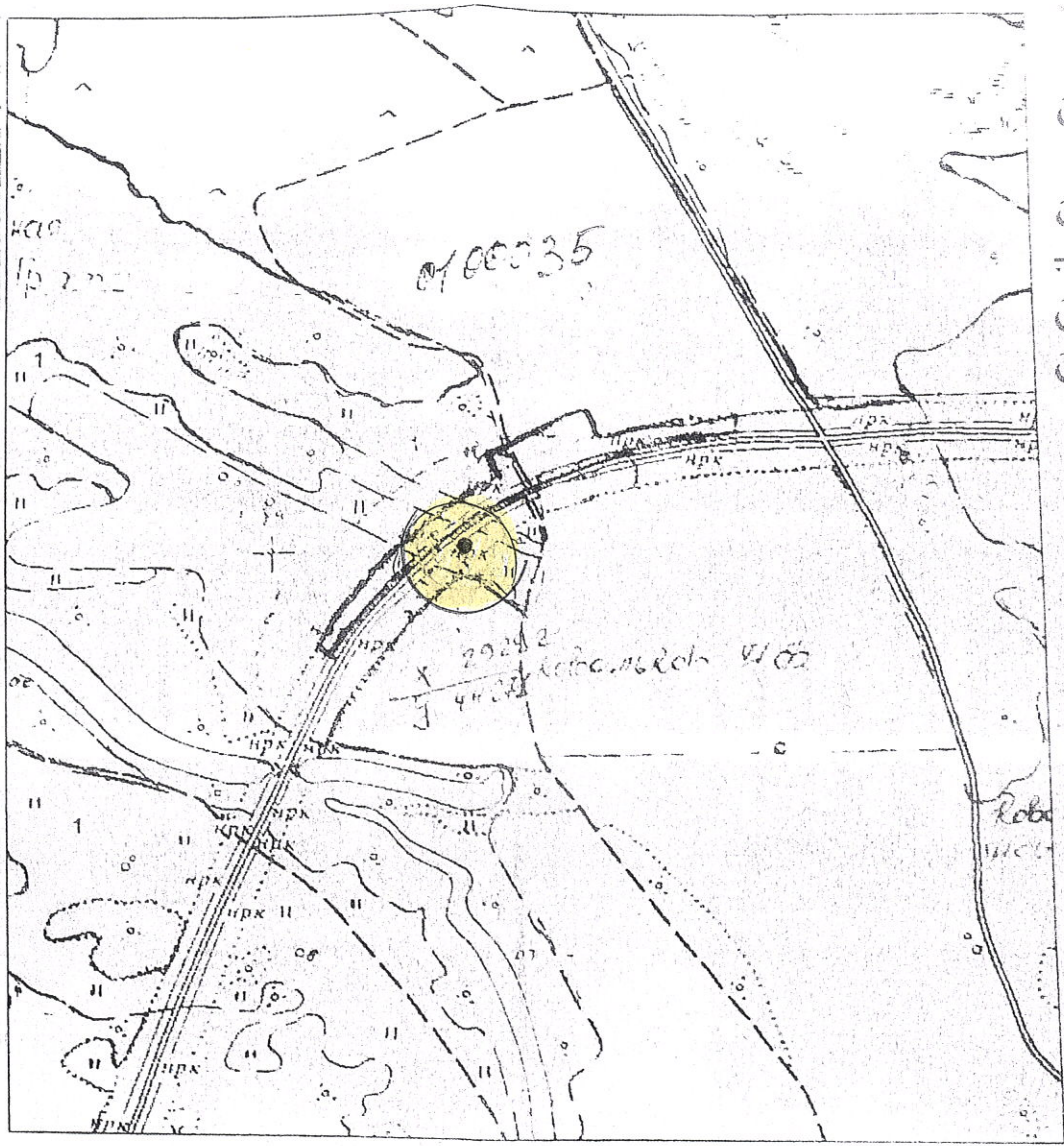

Кадастровый инженер- ООО "ТомГеоСтандарт"

Земельный участок
по адресу: Томская область, Томский район
Целевое назначение: размещение рекламного щита

Согласовано	И.О. Фамилия	Подпись	Дата
Гл. сельского посел. Главный архитектор Томского района	В.Н. Лобыня Д.Г.-Б. Нак		20/08/2020
Пред. комитета по земельным ресурсам	Г.А. Тырышкина		
Директор ООО "ТомГеоСтандарт"	О.А. Расторгуев		
Исполнитель Заявитель/заказчик	И.В. Жаркова МО "Томский район"		

2018-2-6 19:20