


Схема функционального зонирования

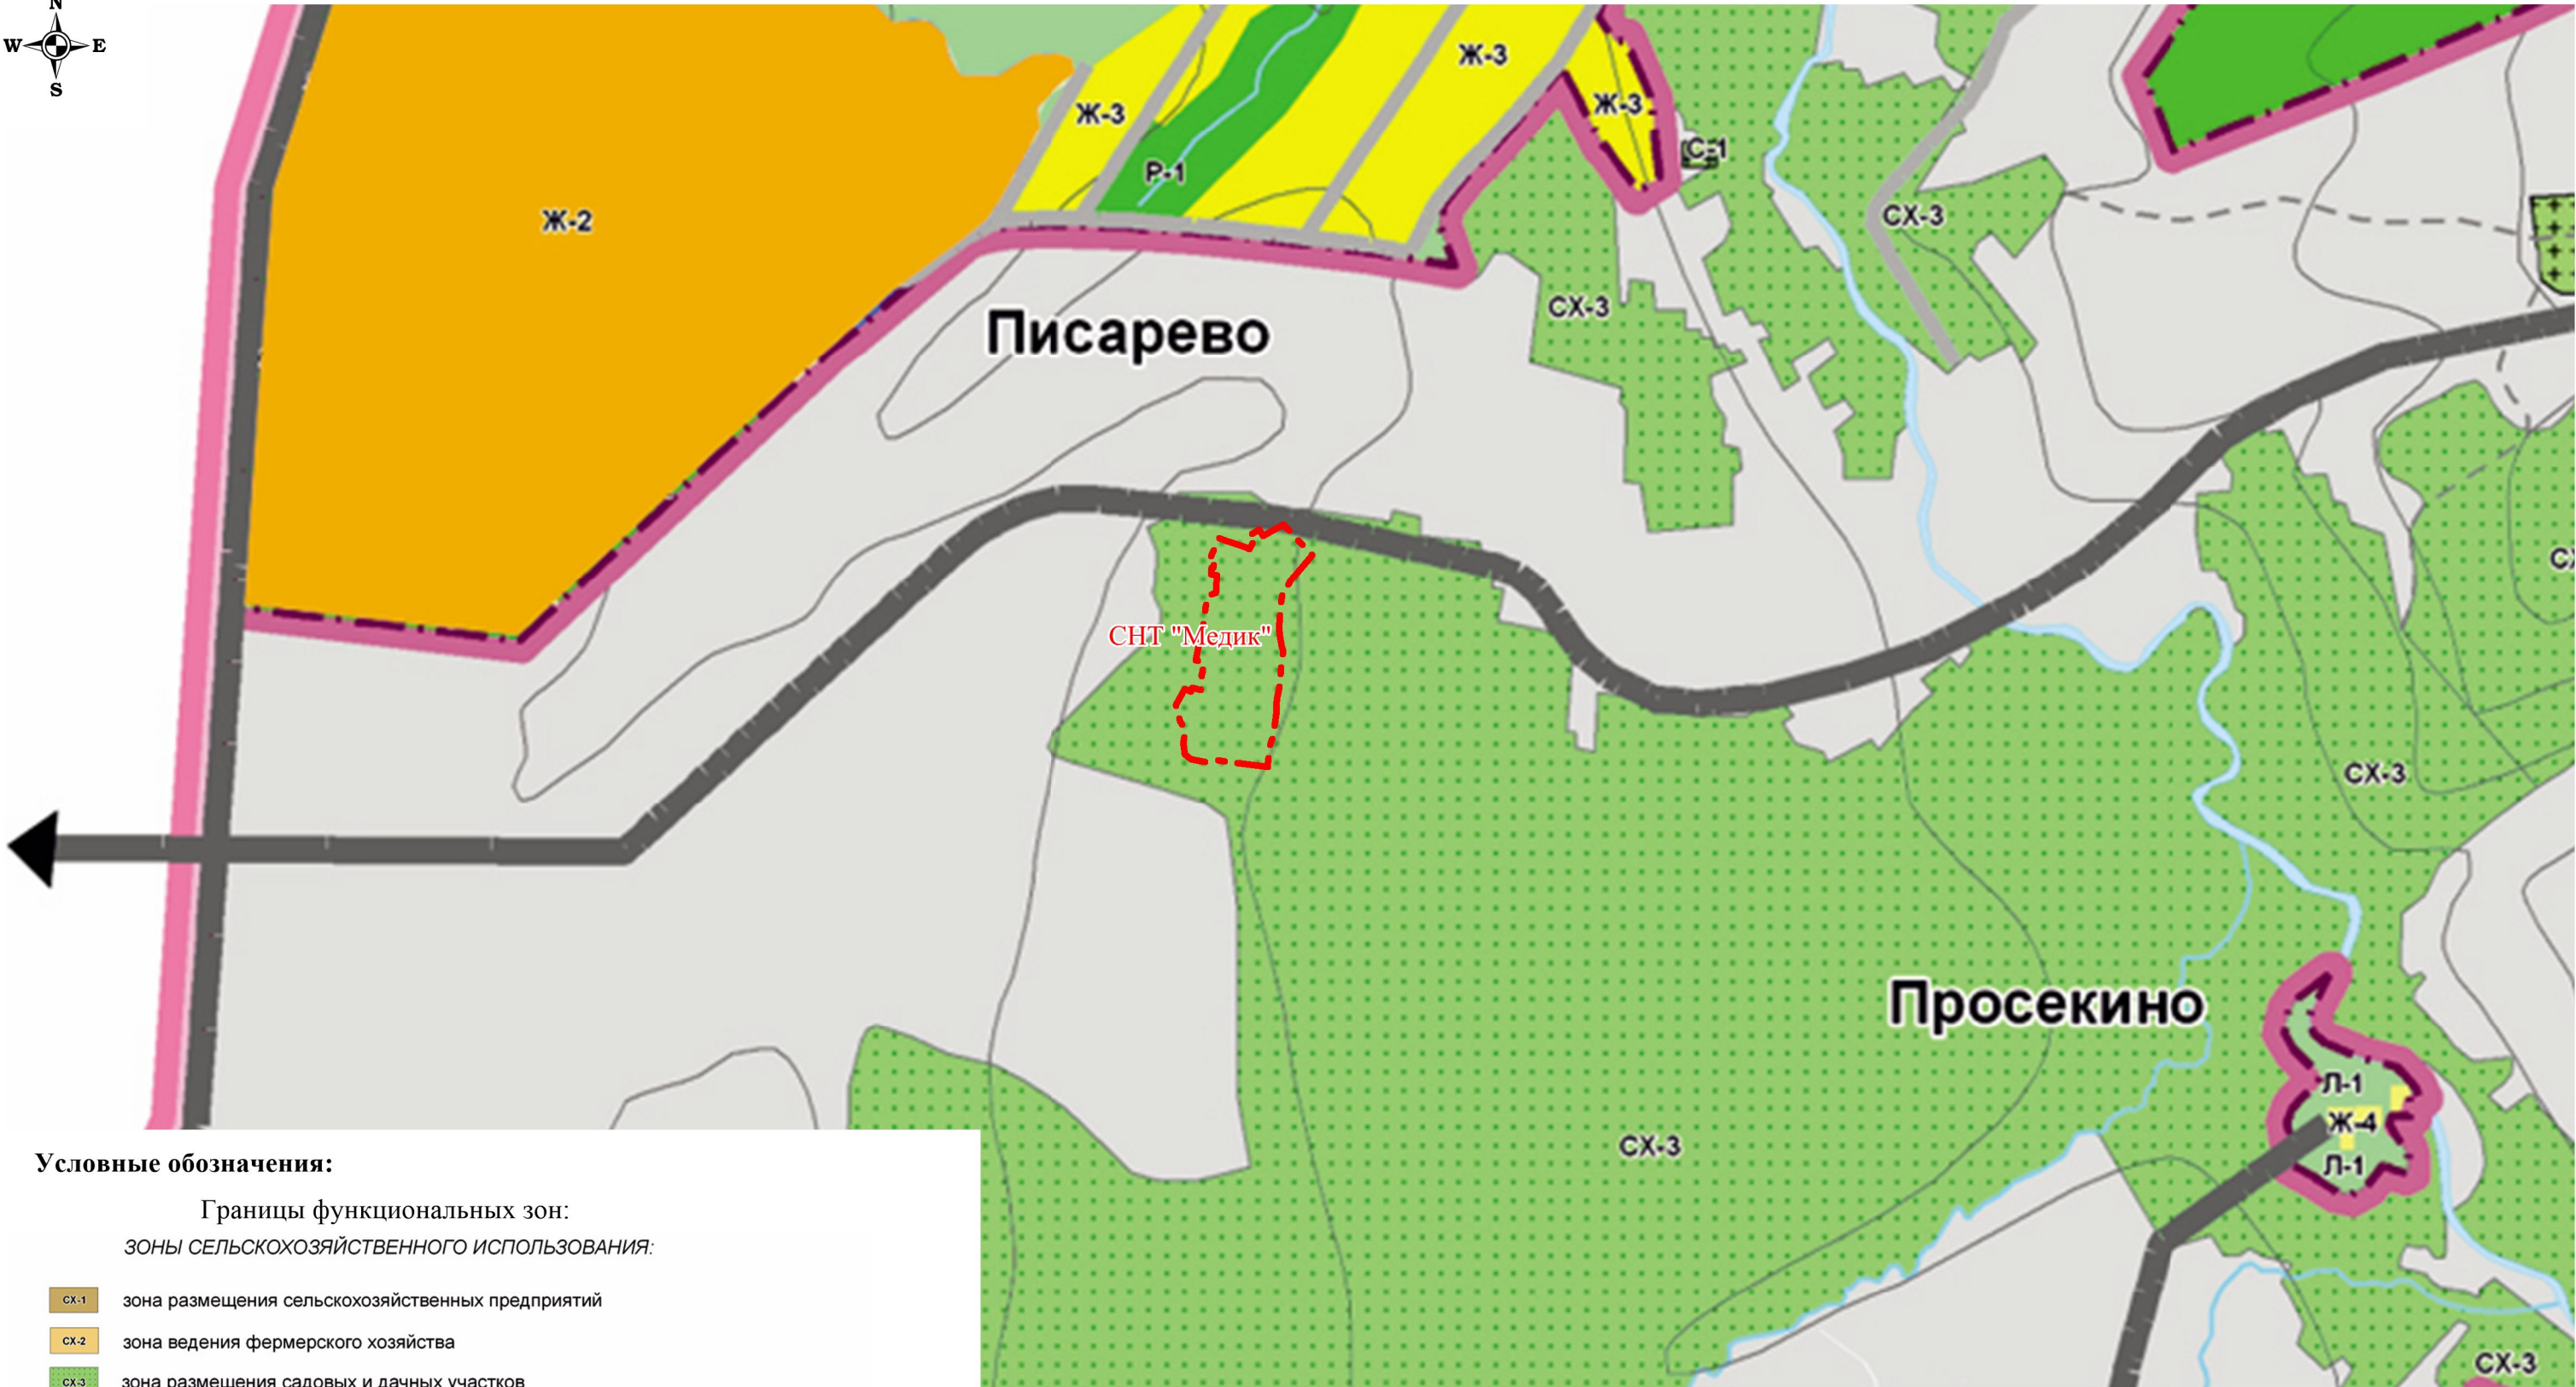

						МАТЕРИАЛЫ ПО ОБОСНОВАНИЮ ПРОЕКТА МЕЖЕВАНИЯ ТЕРРИТОРИИ			
						Российская Федерация, Томская область, Томский район, муниципальное образование «Богашевское сельское поселение», окр. пос. Аникино, СНТ «Медик».			
Изм.	Кол.	Лист	№ док.	Подпись	Дата	Схема функционального зонирования	Стадия	Лист	Листов
							П	1	1
						Масштаб 1:10 000		ООО "Земля и недвижимость"	