




Схема границ территории, в отношении которой осуществляется подготовка проекта планировки для размещения объекта:
«Газоснабжение ООО «Санаторий Космонавт» по адресу: Томская область, Томский район, окр. д. Некрасово,
урочище Некрасовское, уч. № 3»

Масштаб 1:1000

СОГЛАСОВАНО
Демисено А.В.
9609469303
17.12.21 *Д.В.*

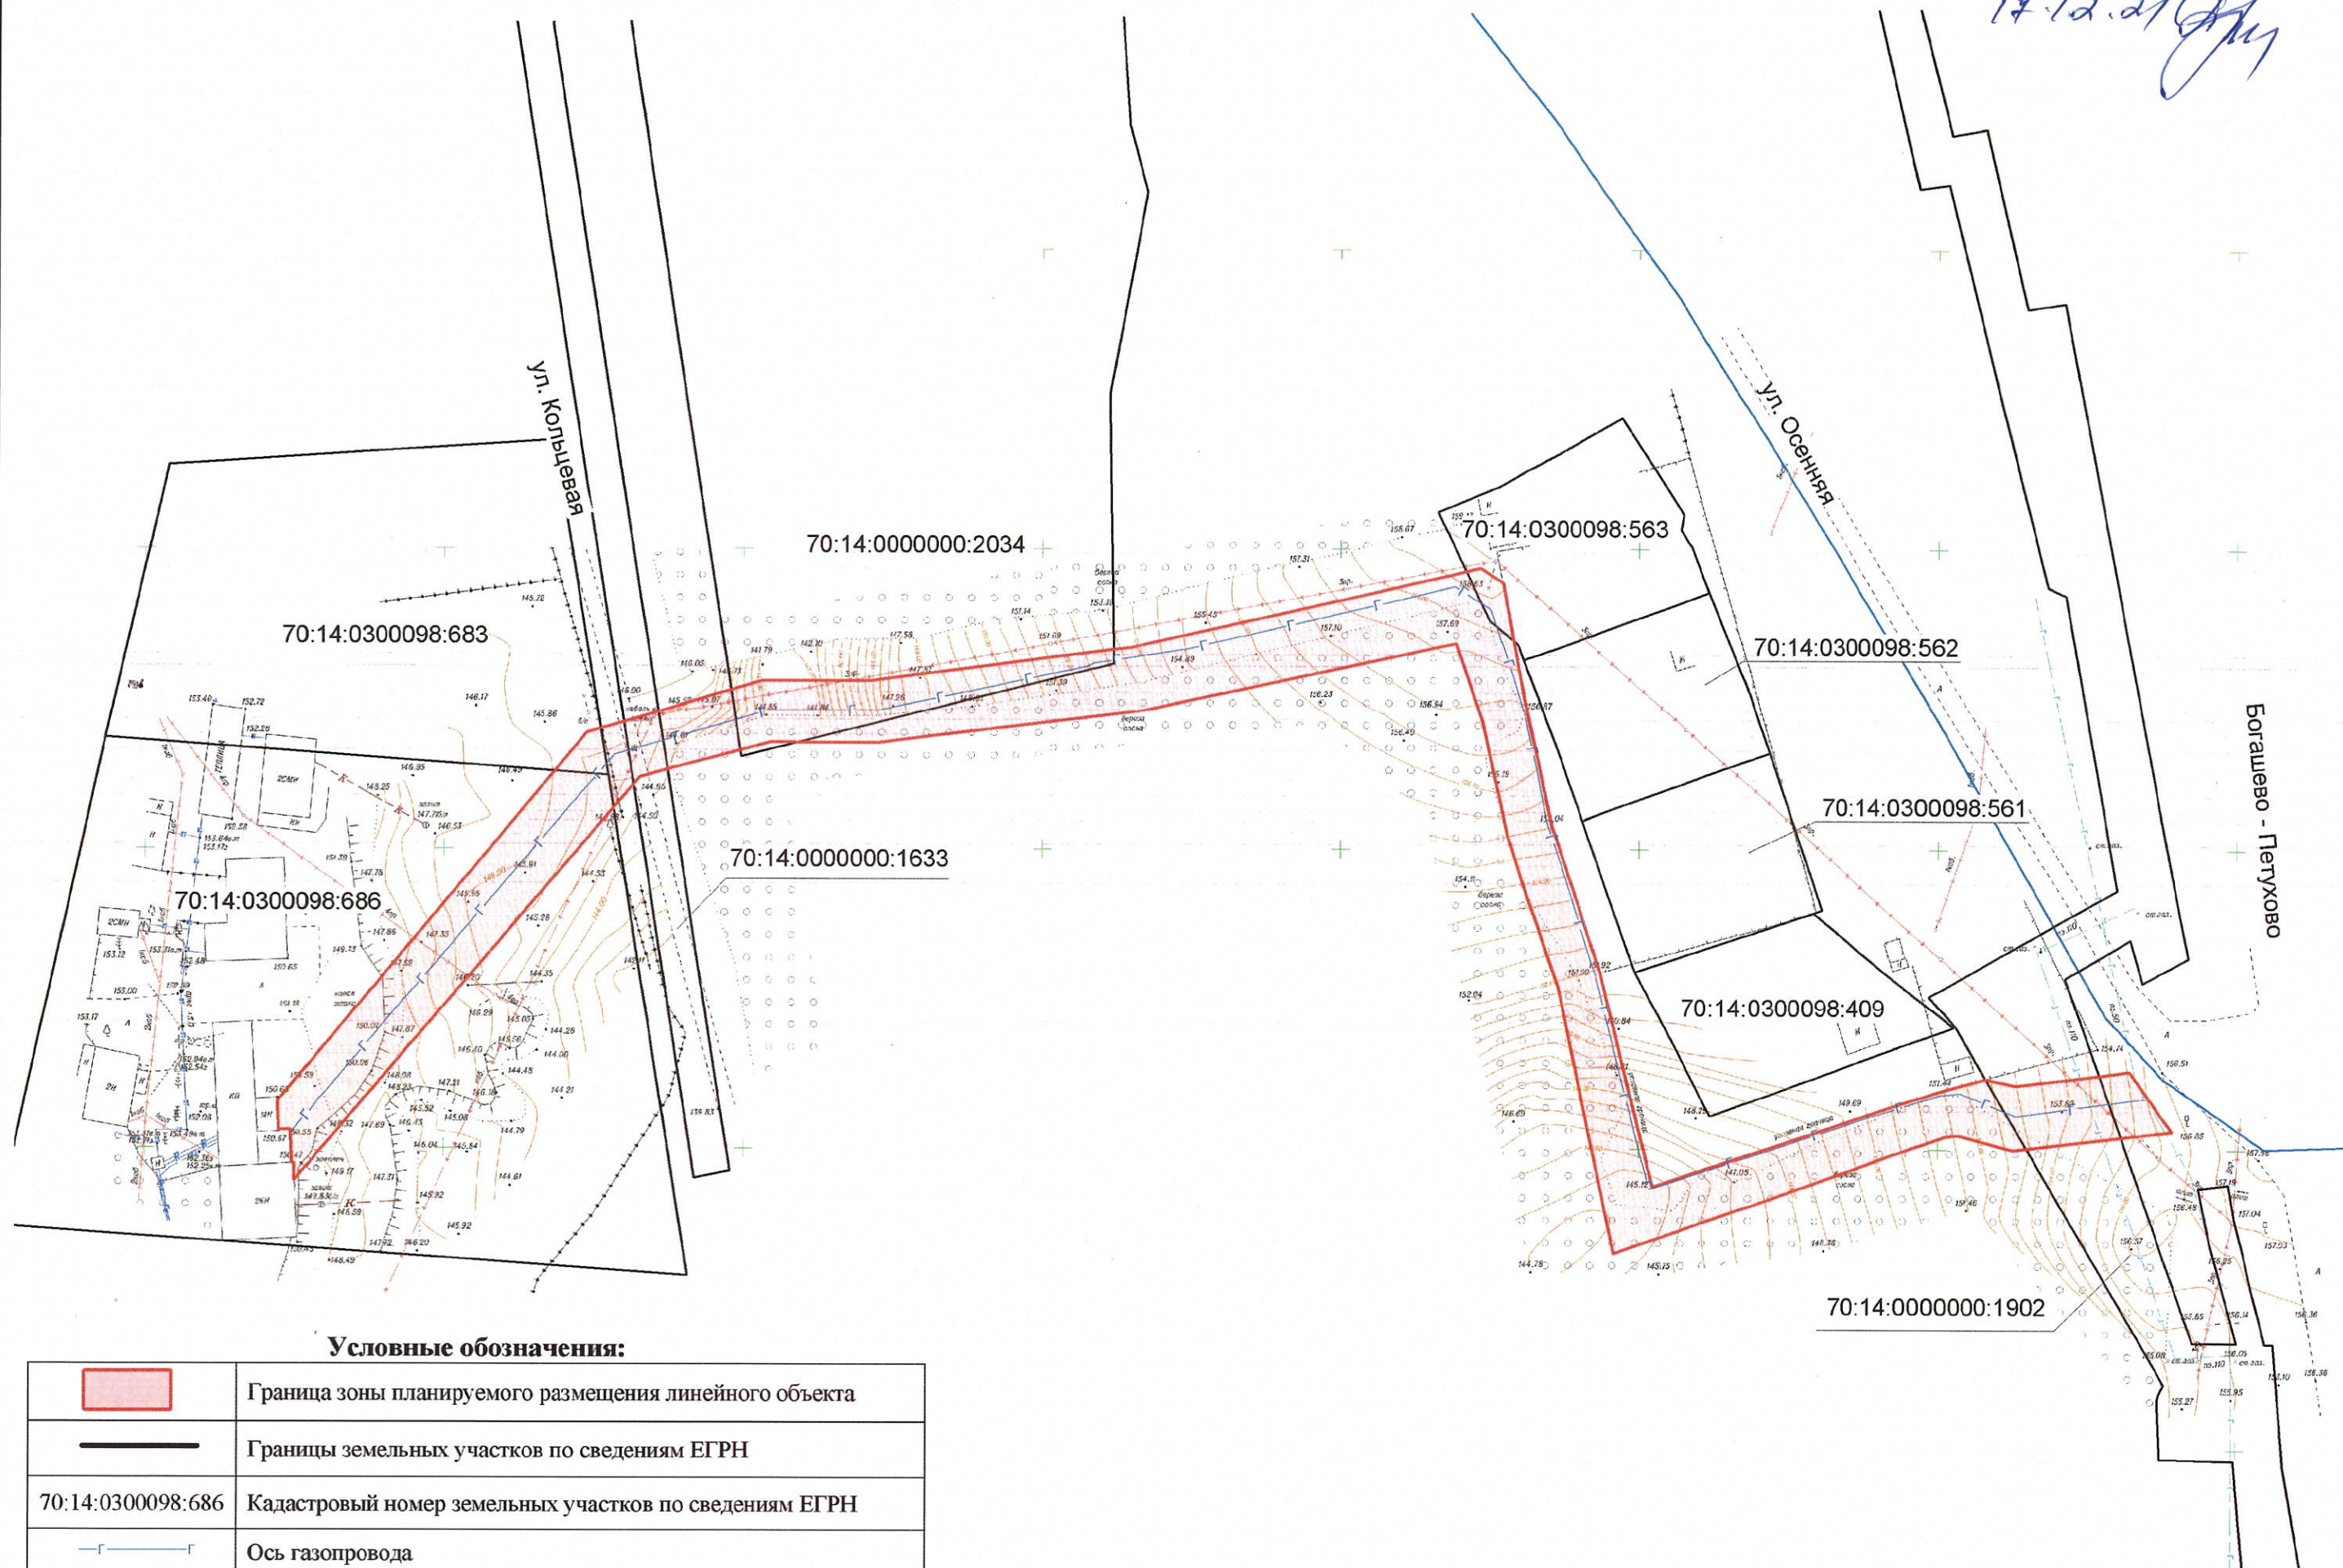

Условные обозначения:

	Граница зоны планируемого размещения линейного объекта
	Границы земельных участков по сведениям ЕГРН
70:14:0300098:686	Кадастровый номер земельных участков по сведениям ЕГРН
	Ось газопровода



Схема границ территории, в отношении которой осуществляется подготовка проекта планировки для размещения объекта:
«Газоснабжение ООО «Санаторий Космонавт» по адресу: Томская область, Томский район, окр. д. Некрасово,
уч. № 3»

Масштаб 1:1000

СОГЛАСОВАНО

Засхаренко Александр
Викторович 8-952-
894-67-00. 15.12.2021
30

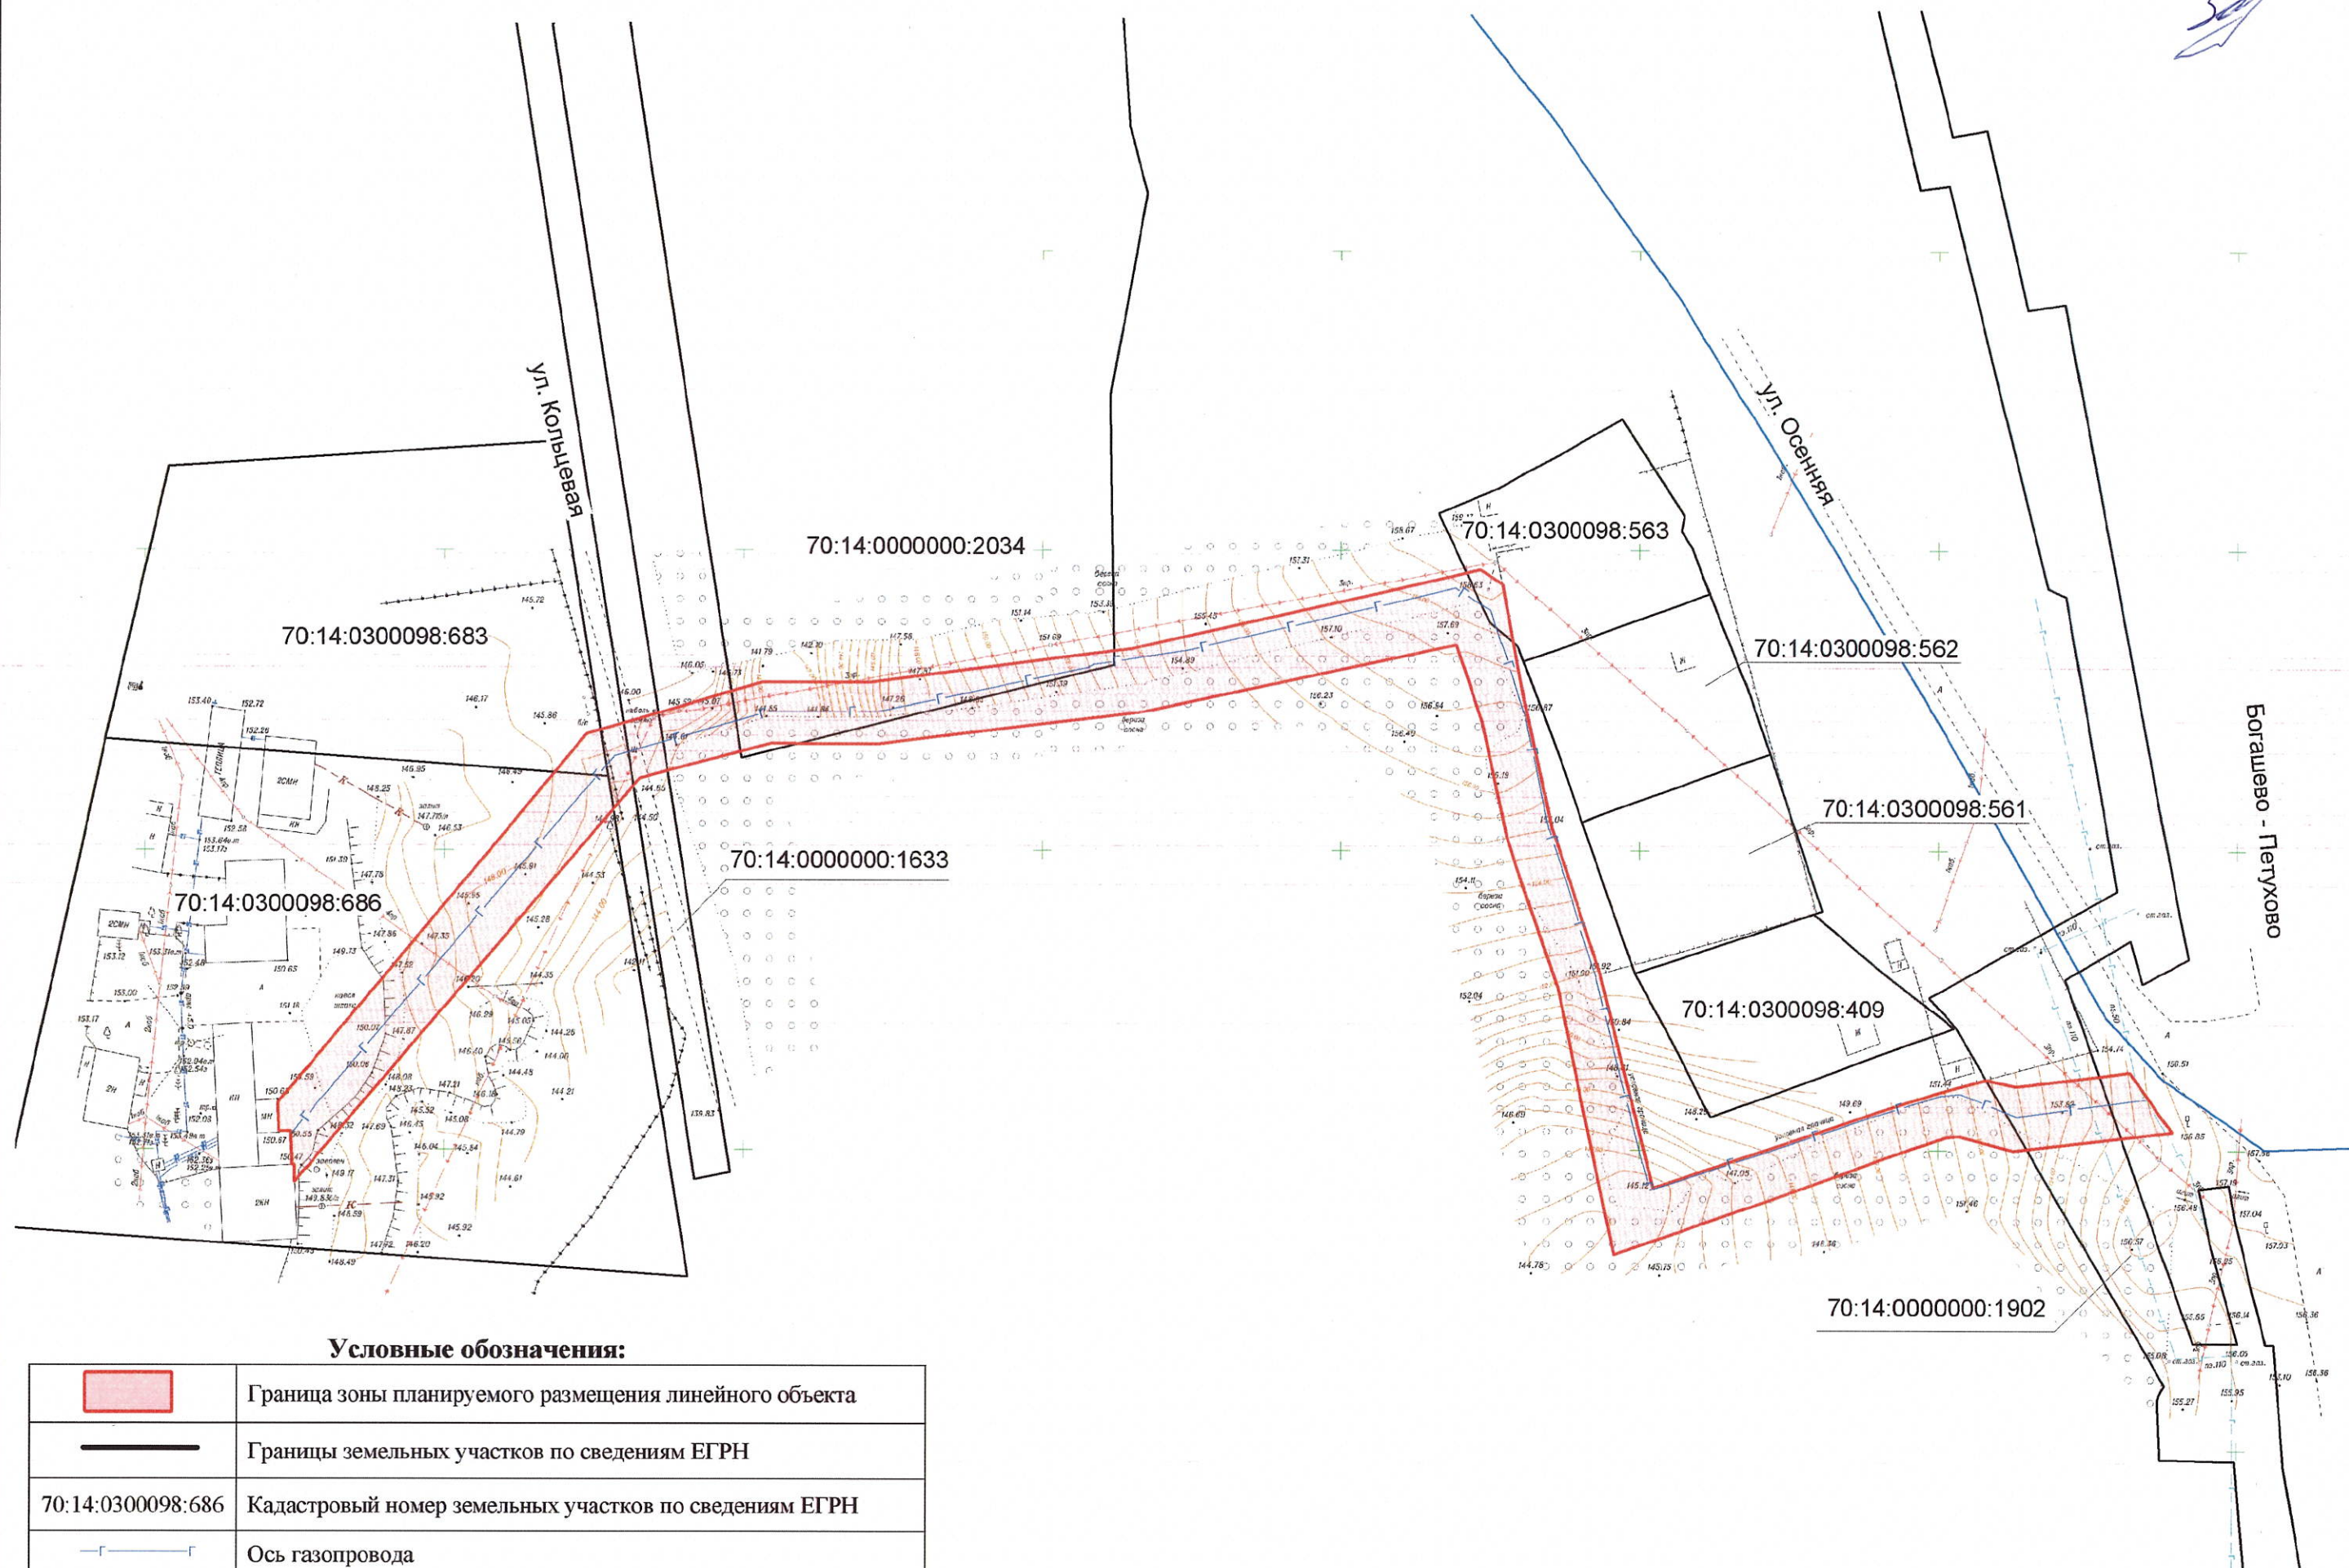




Схема границ территории, в отношении которой осуществляется подготовка проекта планировки для размещения объекта:
«Газоснабжение ООО «Санаторий Космонавт» по адресу: Томская область, Томский район, окр. д. Некрасово,
уч. № 3»

Масштаб 1:1000

СОГЛАСОВАНО

Климова Людмила
С. Б. Звезда Т. +7 903 343 6373
15.12.2021


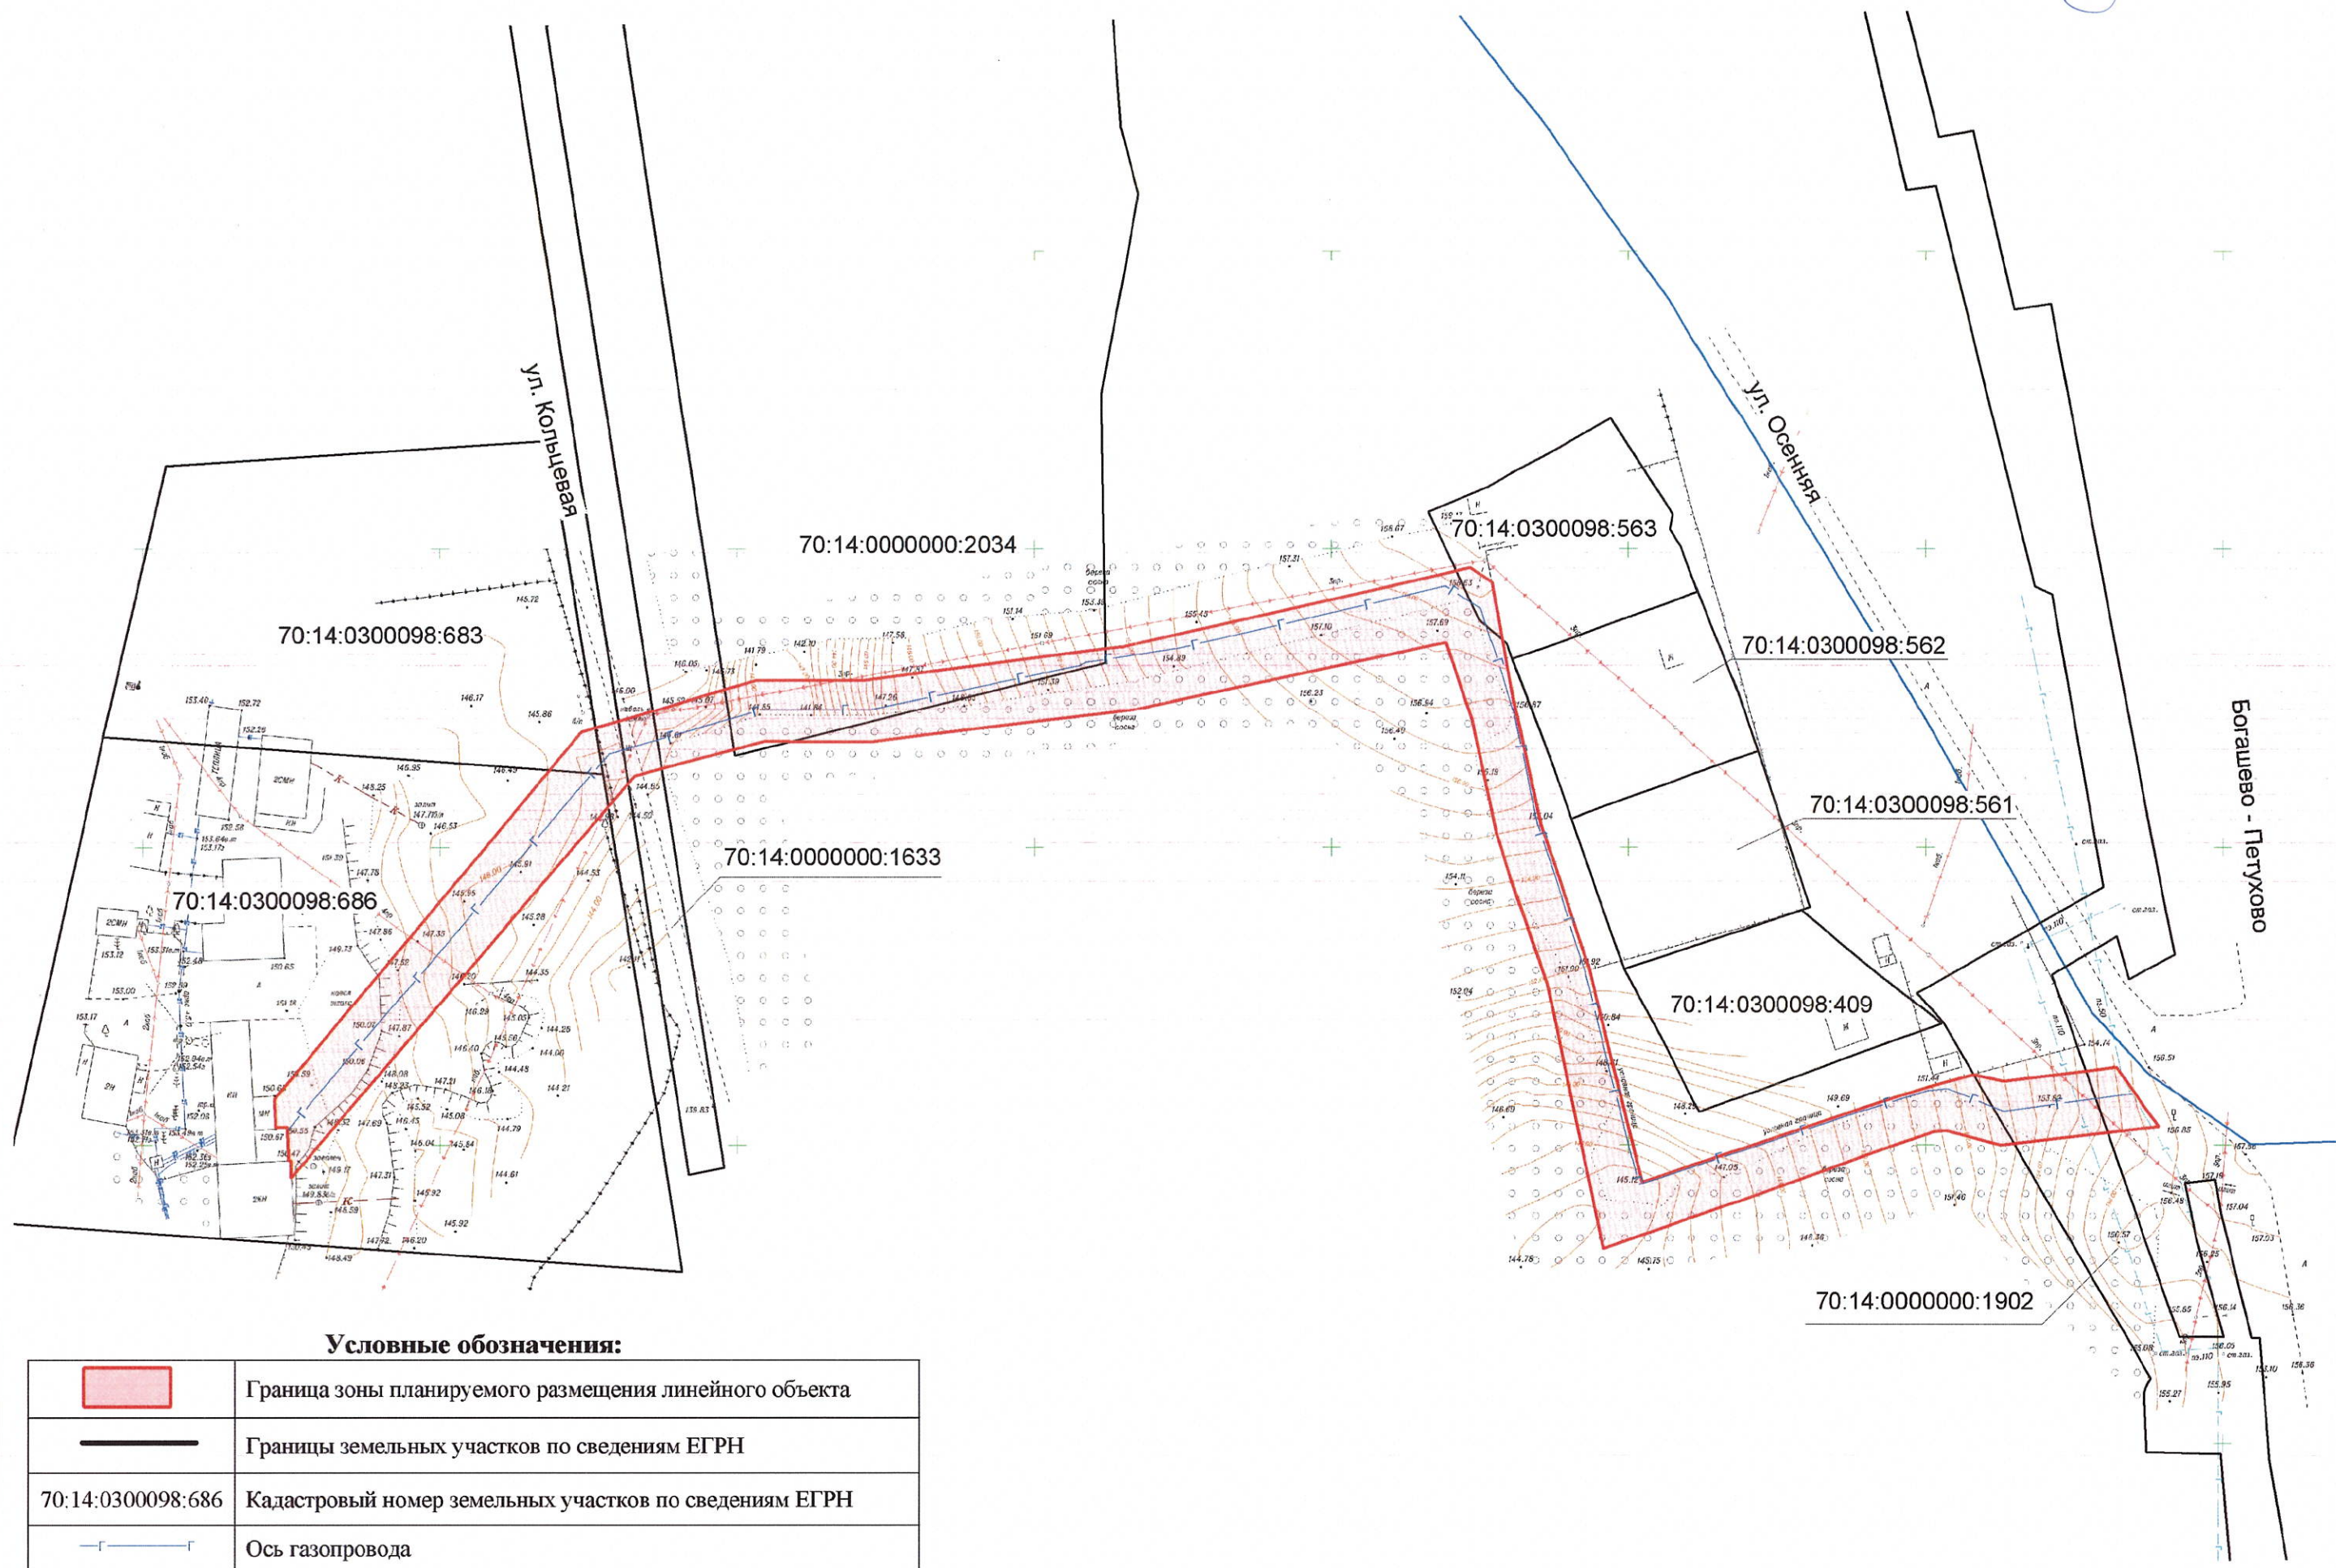




Схема границ территории, в отношении которой осуществляется подготовка проекта планировки для размещения объекта:
«Газоснабжение ООО «Санаторий Космонавт» по адресу: Томская область, Томский район, окр. д. Некрасово,
уч. № 3»

Масштаб 1:1000

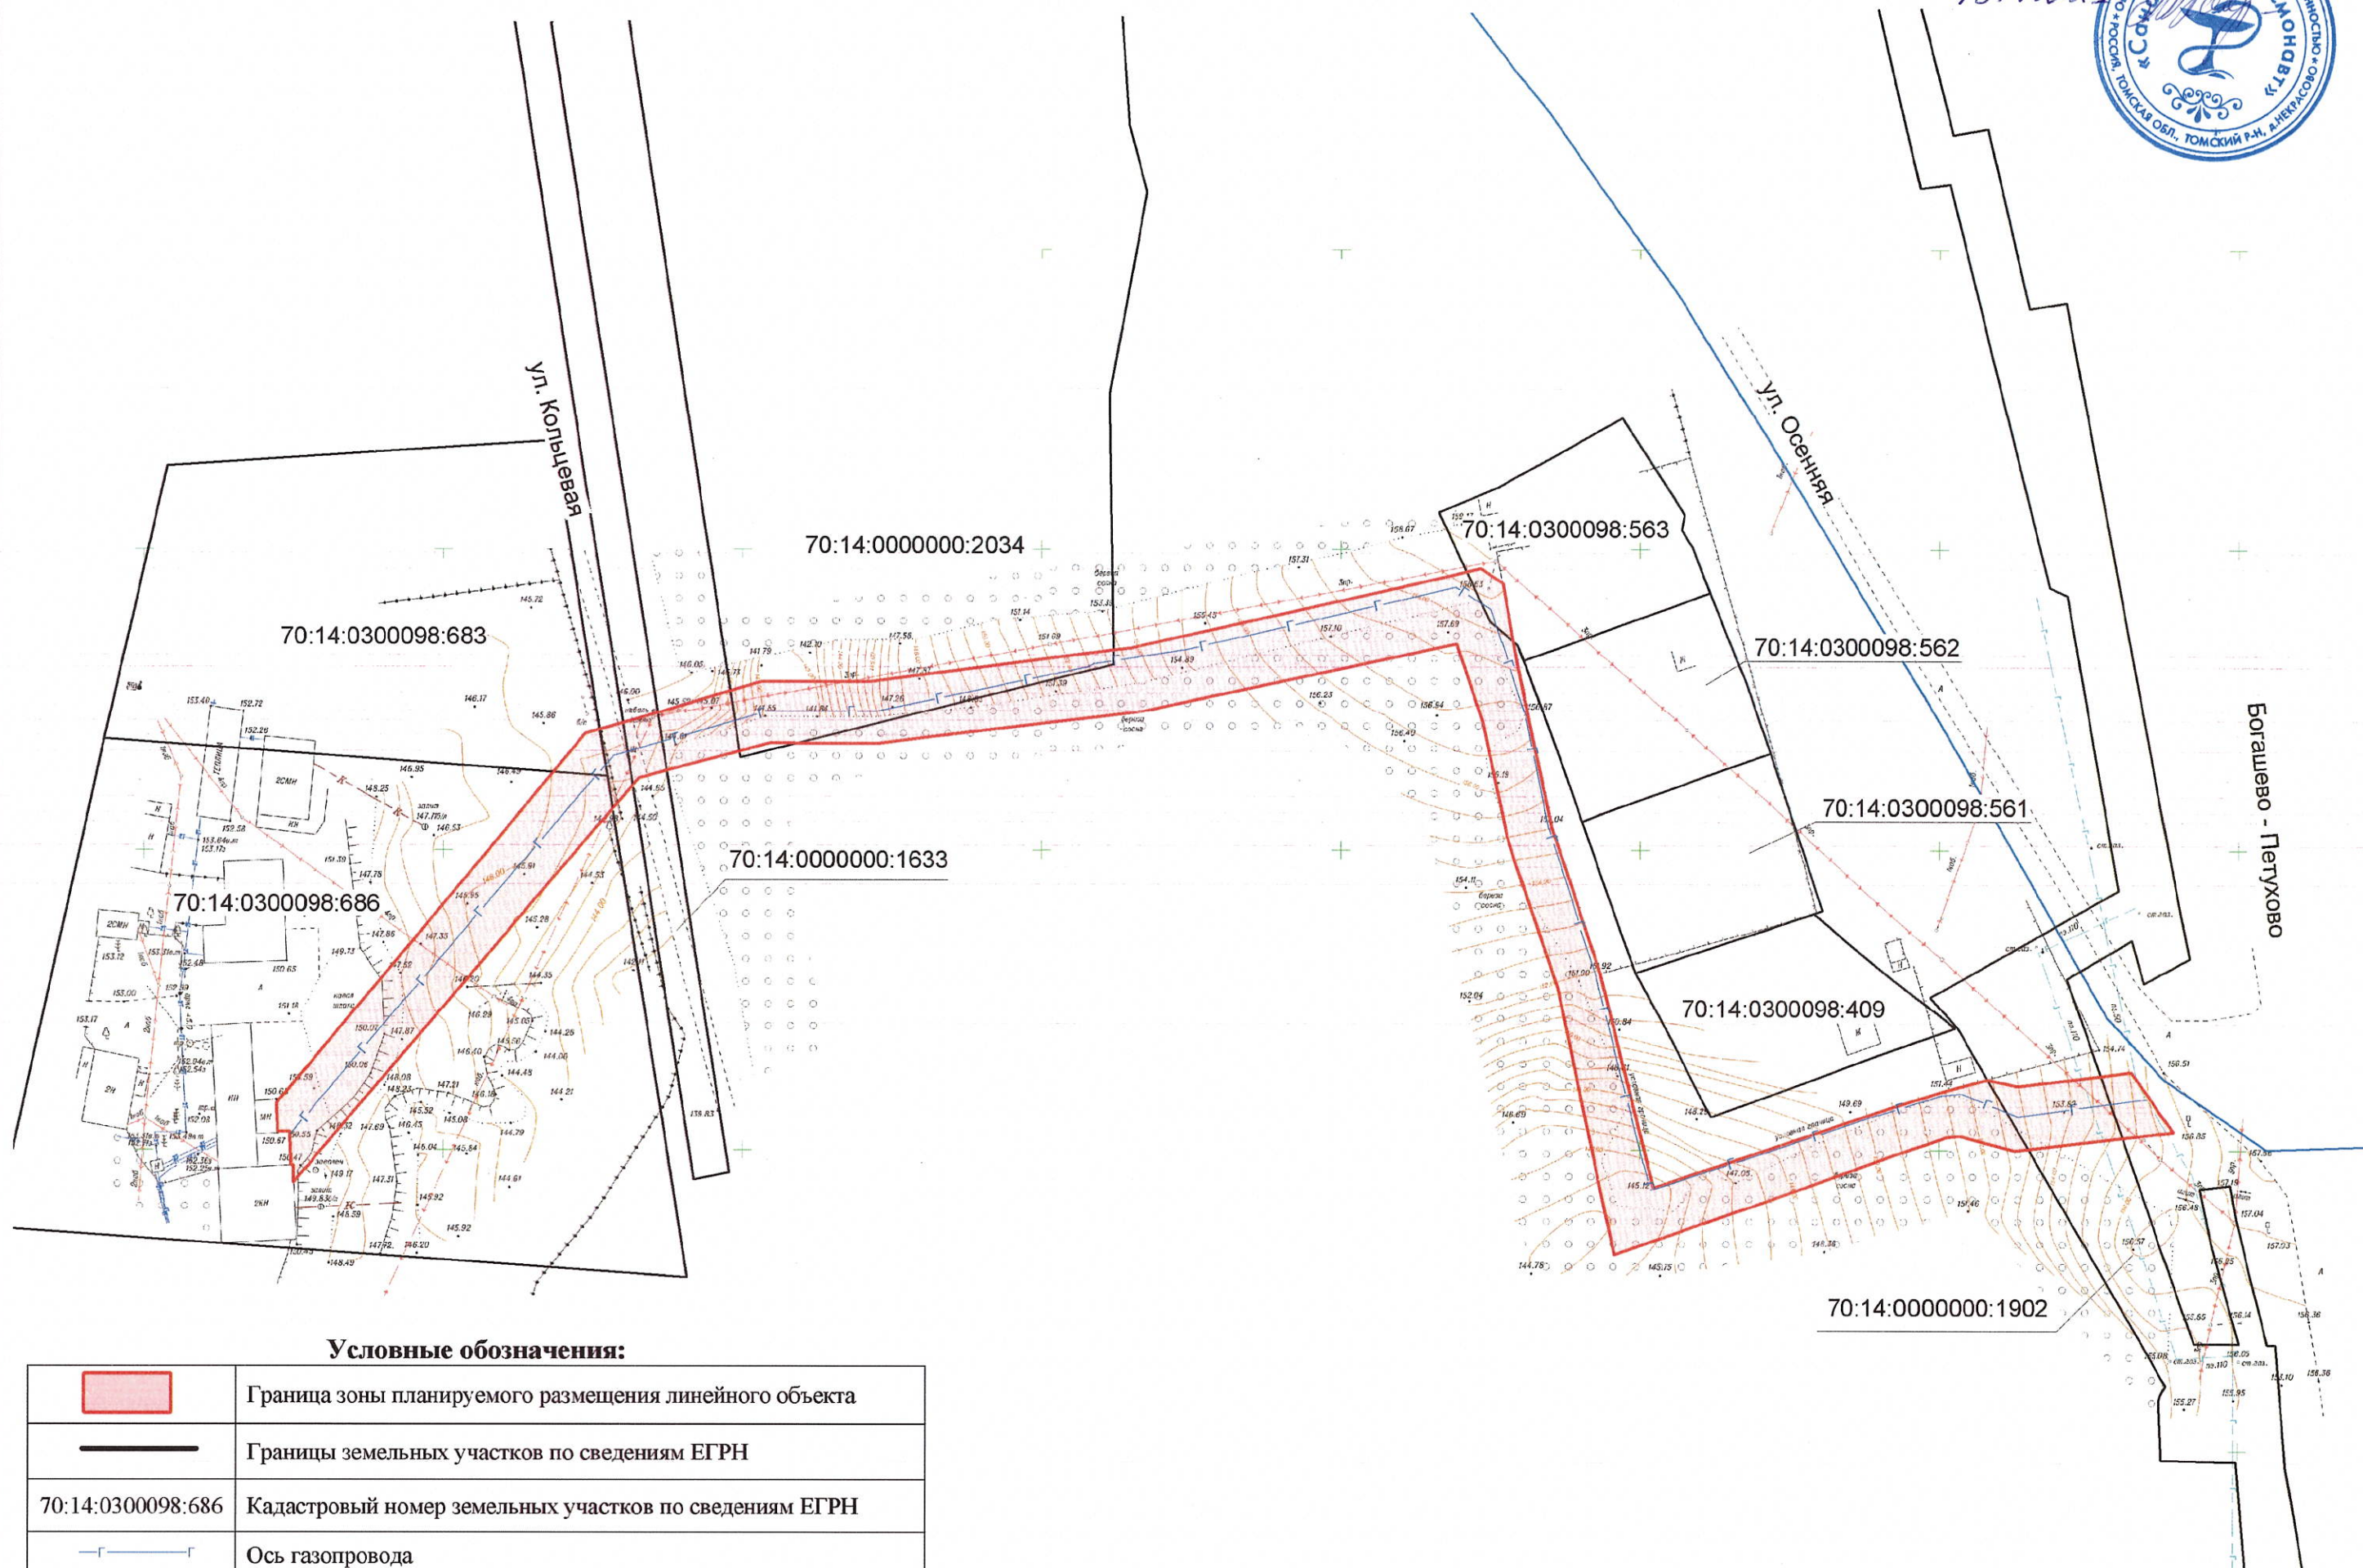

Условные обозначения:


	Граница зоны планируемого размещения линейного объекта
	Границы земельных участков по сведениям ЕГРН
70:14:0300098:686	Кадастровый номер земельных участков по сведениям ЕГРН
	Ось газопровода



Схема границ территории, в отношении которой осуществляется подготовка проекта планировки для размещения объекта:
«Газоснабжение ООО «Санаторий Космонавт» по адресу: Томская область, Томский район, окр. д. Некрасово,
уч. № 3»

СОГЛАСОВАНО

Масштаб 1:1000

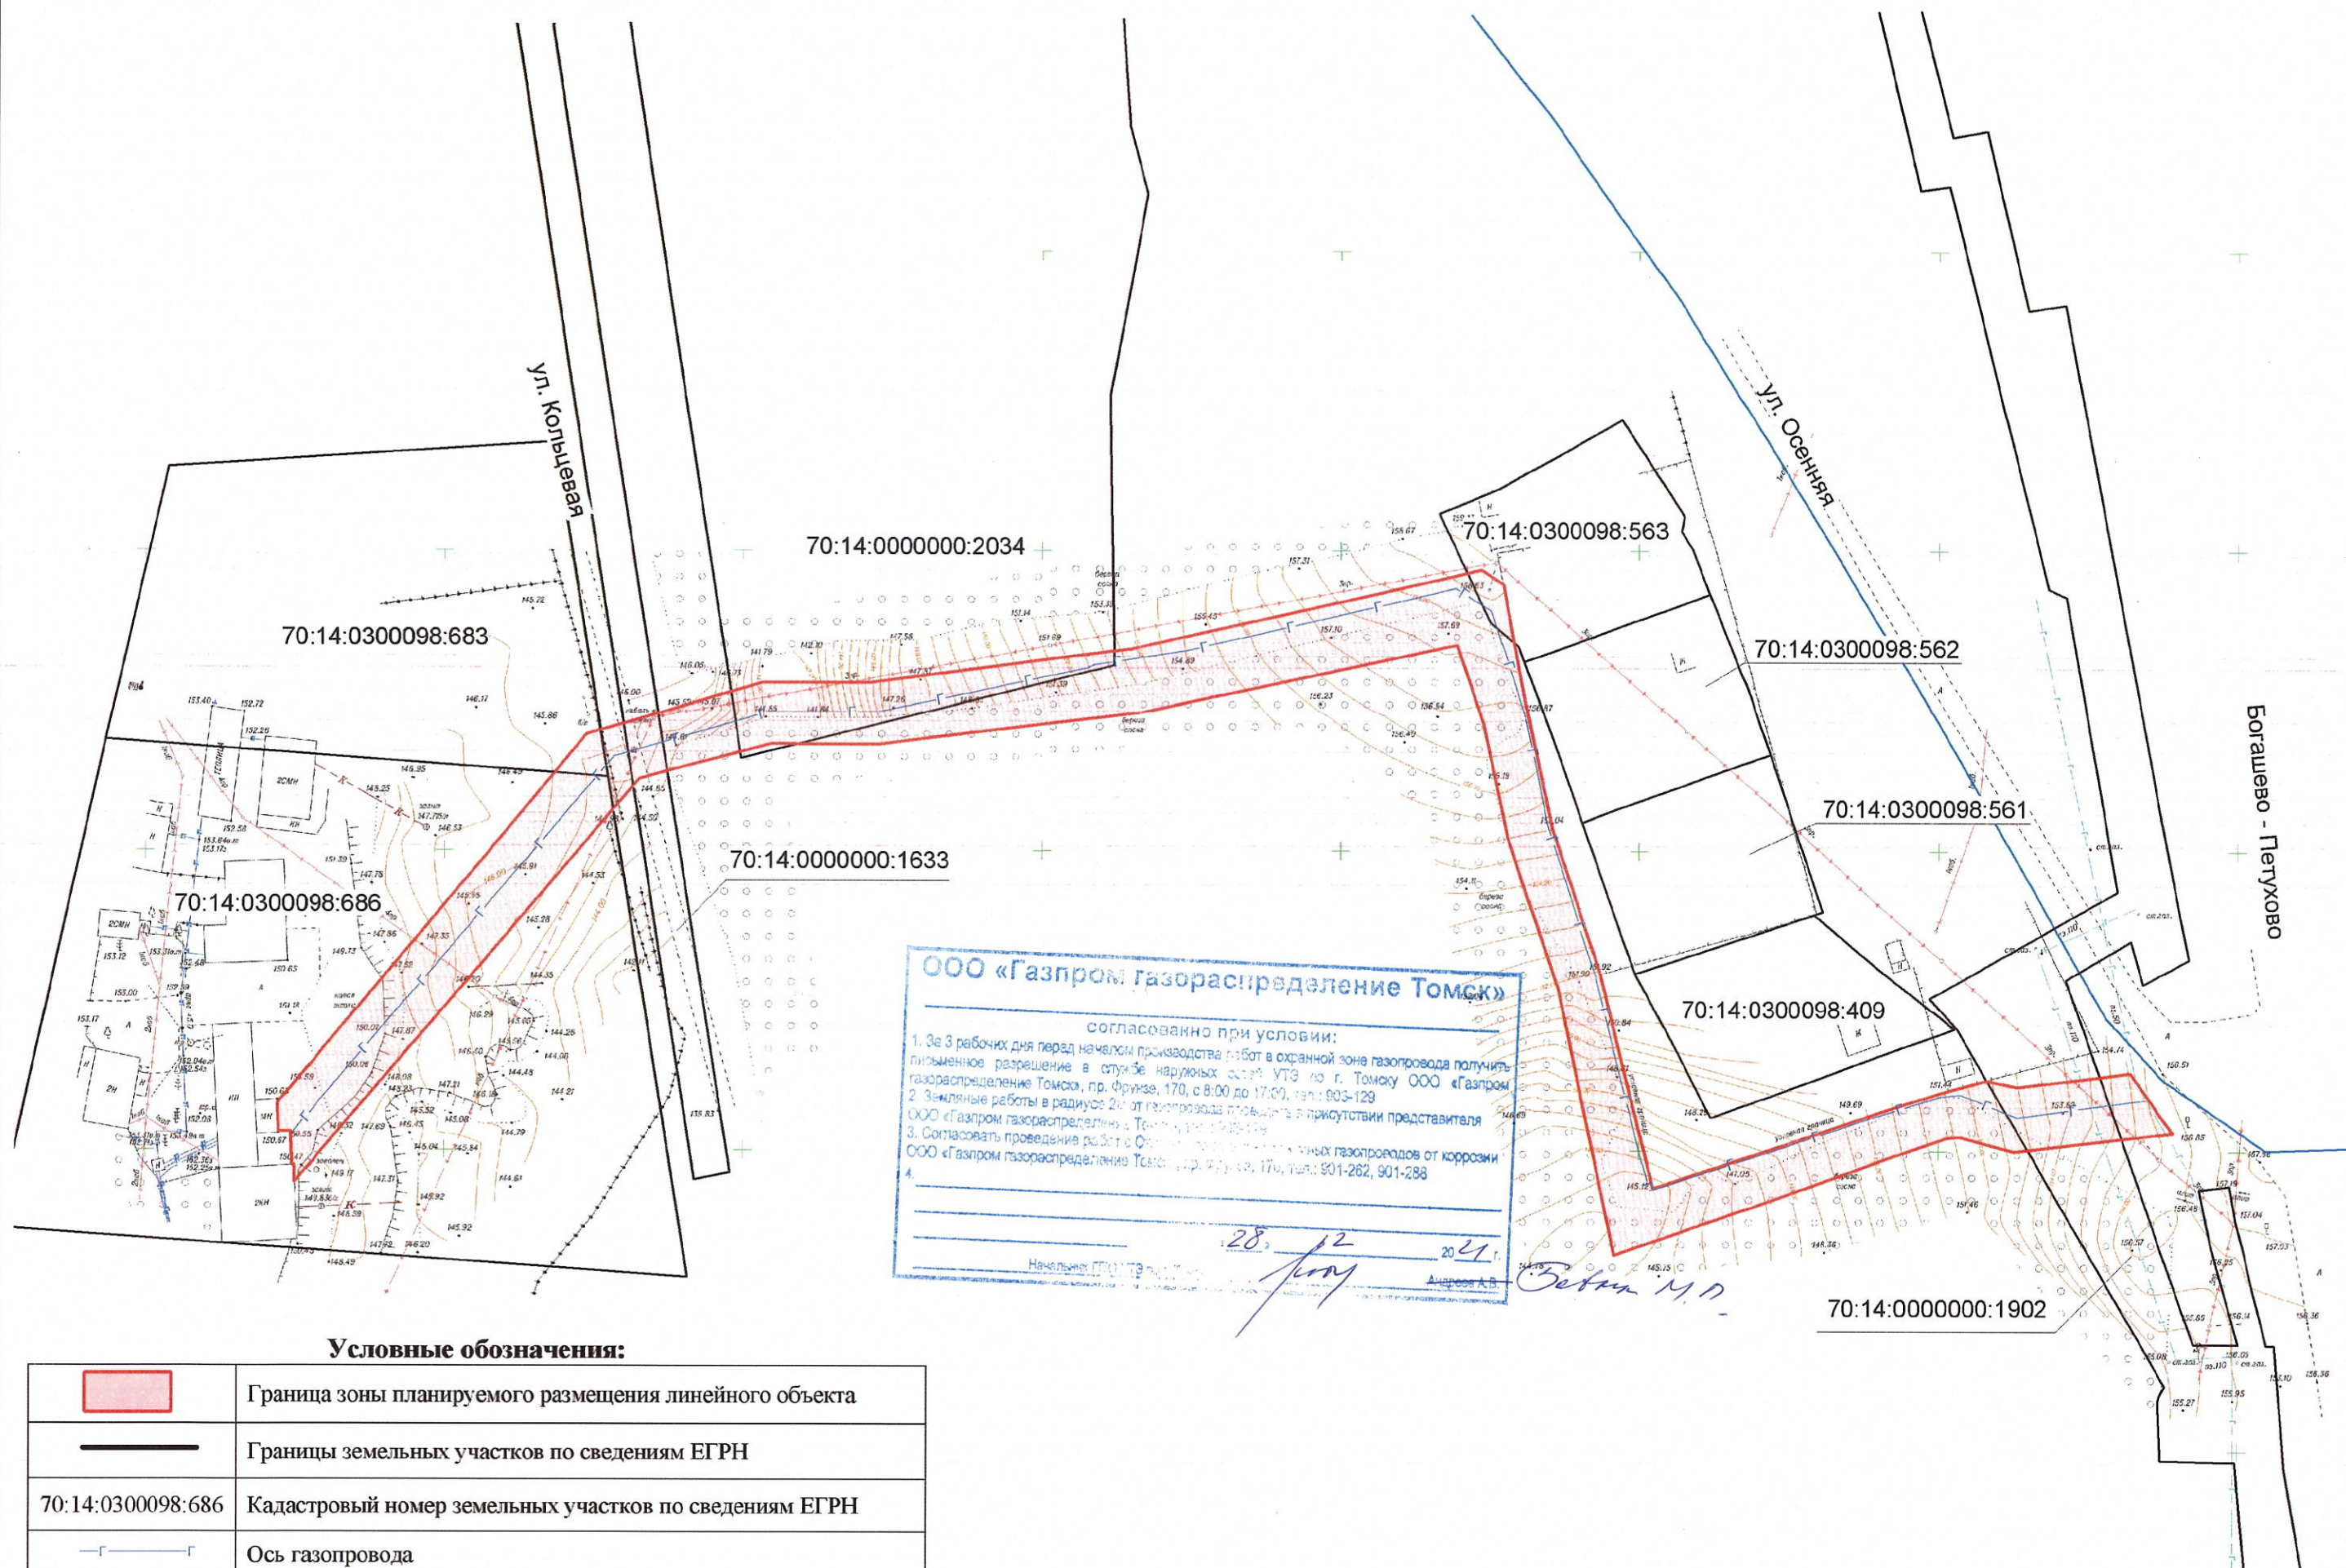

Условные обозначения:

	Граница зоны планируемого размещения линейного объекта
	Границы земельных участков по сведениям ЕГРН
70:14:0300098:686	Кадастровый номер земельных участков по сведениям ЕГРН
	Ось газопровода