


Схема функционального зонирования

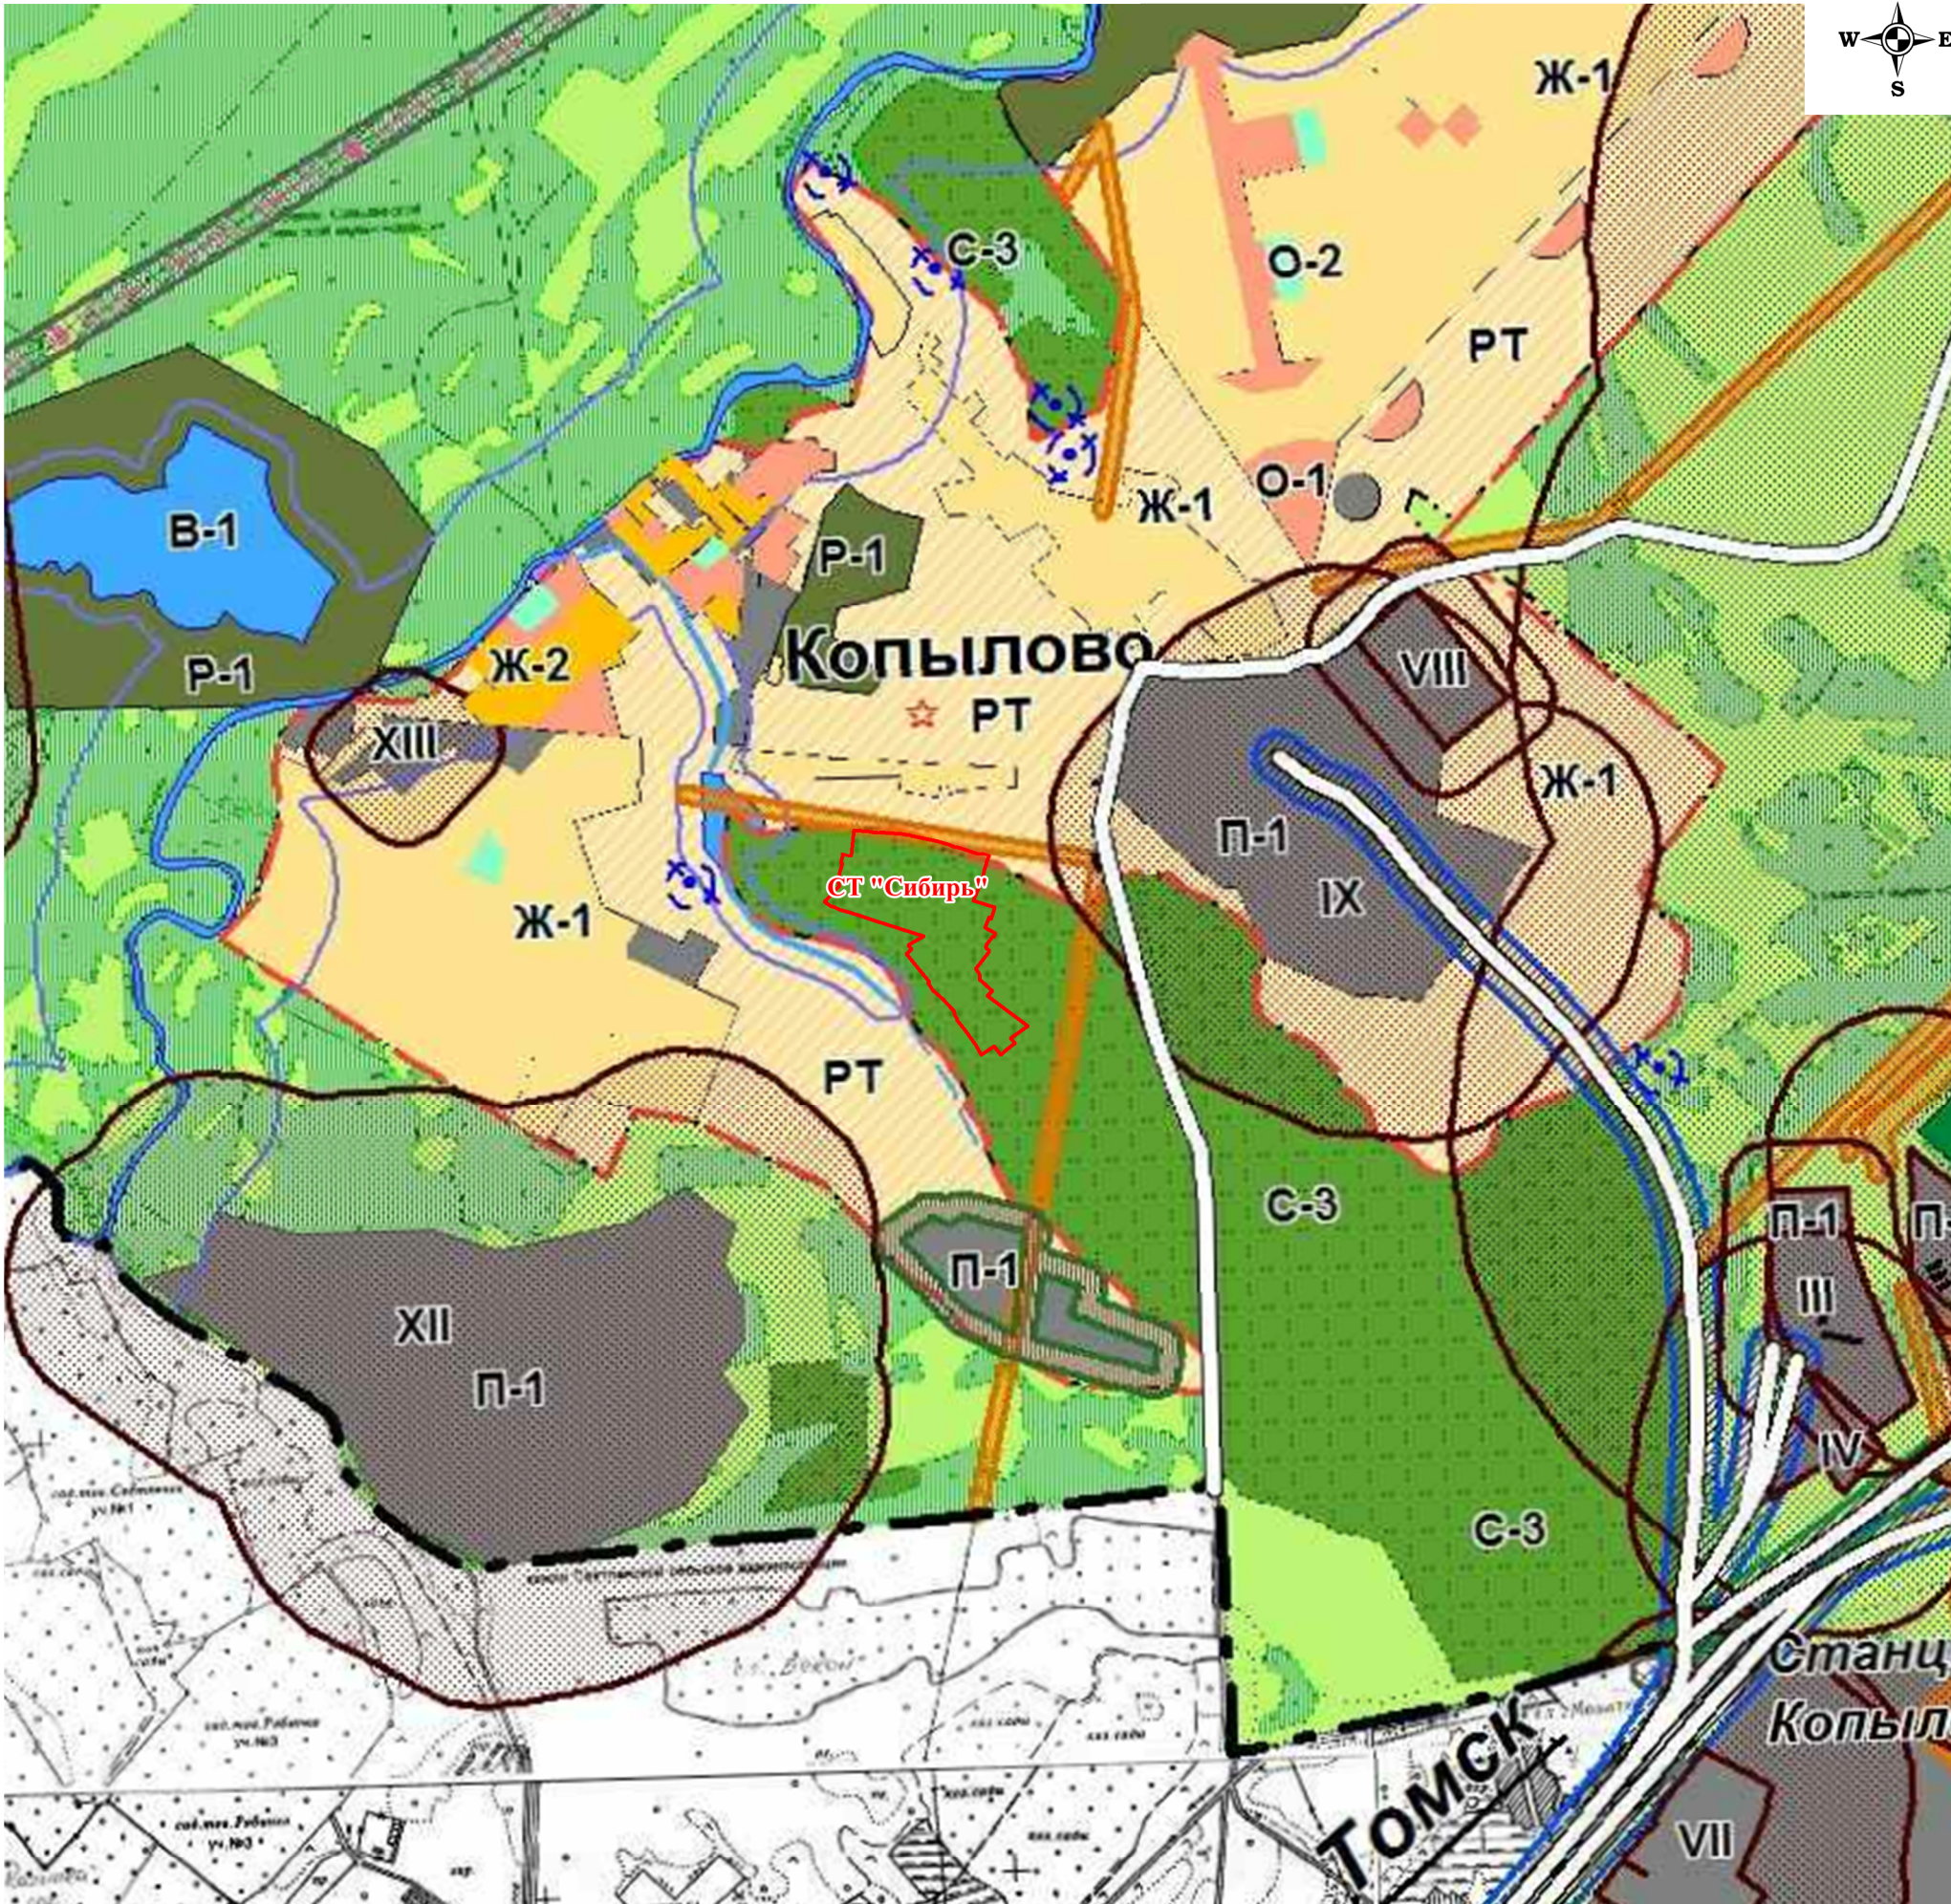

Условные обозначения

- граница элемента планировочной структуры
- Зоны сельскохозяйственного использования
- С-3 - зона земель, занятых садоводческими объединениями

						МАТЕРИАЛЫ ПО ОБОСНОВАНИЮ ПРОЕКТА МЕЖЕВАНИЯ ТЕРРИТОРИИ			
						Российская Федерация, Томская область, Томский район, Копыловское сельское поселение, окр. п. Копылово, СТ "Сибирь"			
Изм.	Кол.	Лист	№ док.	Подпись	Дата	Схема функционального зонирования	Стадия	Лист	Листов
Директор		А.М. Михайлов					П	1	1
Исполнитель		А.В. Цилорик							
						Масштаб 1:10 000	ООО "Земля и недвижимость"		