


Схема функционального зонирования

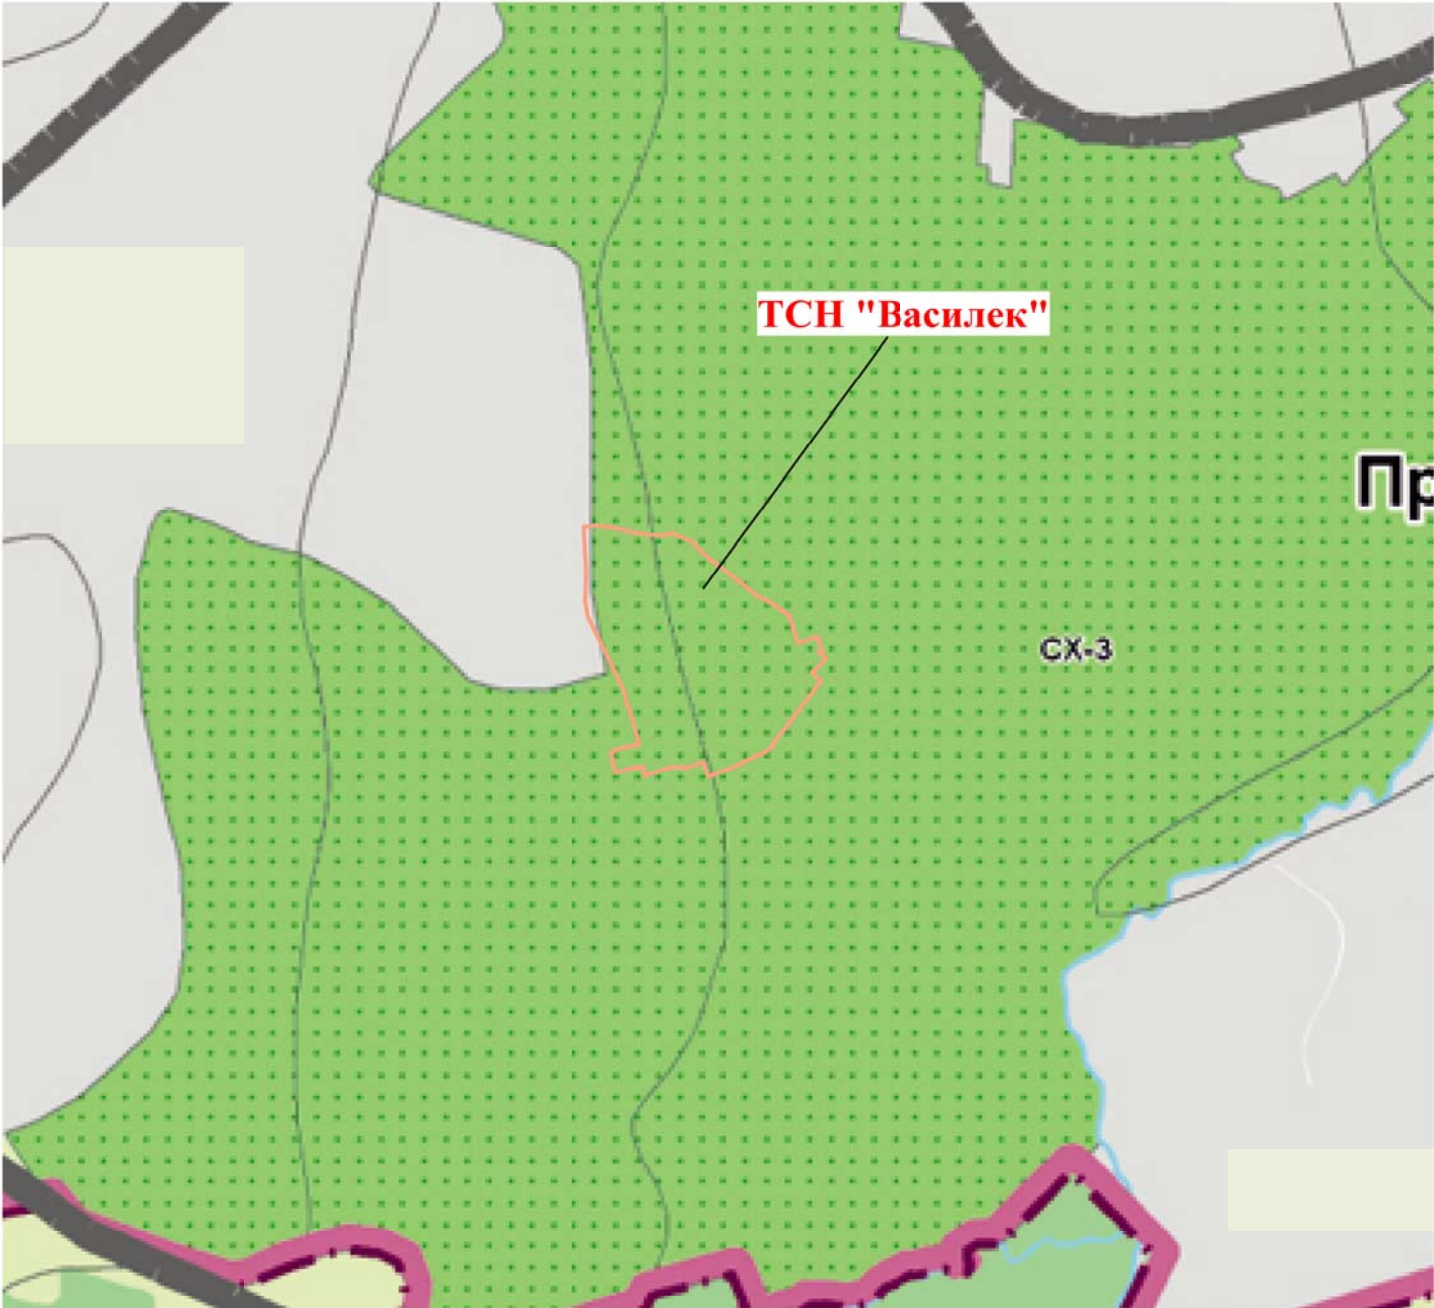

Условные обозначения

 - граница элемента планировочной структуры

Зоны сельскохозяйственного использования

- зона размещения садовых и дачных участков СХ-3

Зона с особыми условиями использования территории

- зона ограничения аэродрома
- приаэродромная территория

						Проект межевания территории ТСН "Василек"			
						МАТЕРИАЛЫ ПО ОБОСНОВАНИЮ			
						ПРОЕКТА МЕЖЕВАНИЯ ТЕРРИТОРИИ			
						местоположение: Российская Федерация, Томская область, Томский район, муниципальное образование Богашевское сельское поселение, окр. д. Просекино, ТСН "Василек"			
Изм.	Кол.	Лист	№ док.	Подпись	Дата	Схема функционального зонирования	Стадия	Лист	Листов
							П	1	1
Директор		А.М. Михайлов							
Исполнитель		О.А. Жильцова							
						Масштаб 1:10 000		ООО "Земля и недвижимость"	