



МУНИЦИПАЛЬНОЕ ОБРАЗОВАНИЕ «ТОМСКИЙ РАЙОН»
Администрация Томского района

Управление территориального развития

ПРИКАЗ

« 24 » 04 2023

№ 2017-274

Об утверждении внесения изменений
в проект межевания территории
СНТ «Ветеран»

На основании заявлений Курлович Н.А., Долговой С.В., выписки из протокола годового общего собрания членов СНТ «Ветеран» от 08.04.2023 № 13 в соответствии с частью 5 статьи 41, статьей 43, частью 1.1 статьи 45, частью 5.1 статьи 46 Градостроительного кодекса Российской Федерации, частью 2 статьи 15.1 Федерального закона от 06.10.2003 №131-ФЗ «Об общих принципах организации местного самоуправления в Российской Федерации», Законом Томской области от 17.11.2014 № 152-ОЗ «О закреплении отдельных вопросов местного значения за сельскими поселениями Томской области», пунктами 3.1.6, 3.1.18 Положения об Управлении территориального развития Администрации Томского района, утвержденного решением Думы Томского района от 31.01.2019 № 272,

ПРИКАЗЫВАЮ:

1. Утвердить внесение изменений в проект межевания территории садоводческого некоммерческого товарищества «Ветеран» (адрес местонахождения: Томская область, Томский район, Богашевское сельское поселение, окр. д.Просекино), утвержденный постановлением Администрации Богашевского сельского поселения от 07.03.2018 № 29, в части изменения границ земельных участков с кадастровыми номерами 70:14:0341009:751, 70:14:0341009:752 согласно приложению к настоящему приказу.

2. Управлению территориального развития Администрации Томского района направить настоящий приказ в Управление Делами Администрации Томского района для опубликования настоящего приказа в газете «Томское предместье» и для размещения на официальном сайте муниципального образования «Томский район» в сети «Интернет» в течение семи дней со дня утверждения документации.

3. Контроль за исполнением настоящего приказа оставляю за собой.

Заместитель Главы Томского района—
начальник Управления территориального развития



А.А. Ткачук

Фрагмент чертежа межевания земельных участков,
в части изменения границ образуемого земельного участка :ЗУ50, :ЗУ51


Ведомость координат поворотных точек
Система координат: МСК-70 зона 4
:ЗУ50



Номер_точки	X	Y
1	338808,36	4328817,82
2	338794,68	4328840,05
3	338772,66	4328827,49
4	338784,26	4328808,30
5	338786,88	4328804,92
1	338808,36	4328817,82

:ЗУ51

Номер_точки	X	Y
5	338786,88	4328804,92
4	338784,26	4328808,30
3	338772,66	4328827,49
6	338751,39	4328813,90
7	338761,65	4328795,92
8	338764,70	4328791,33
5	338786,88	4328804,92

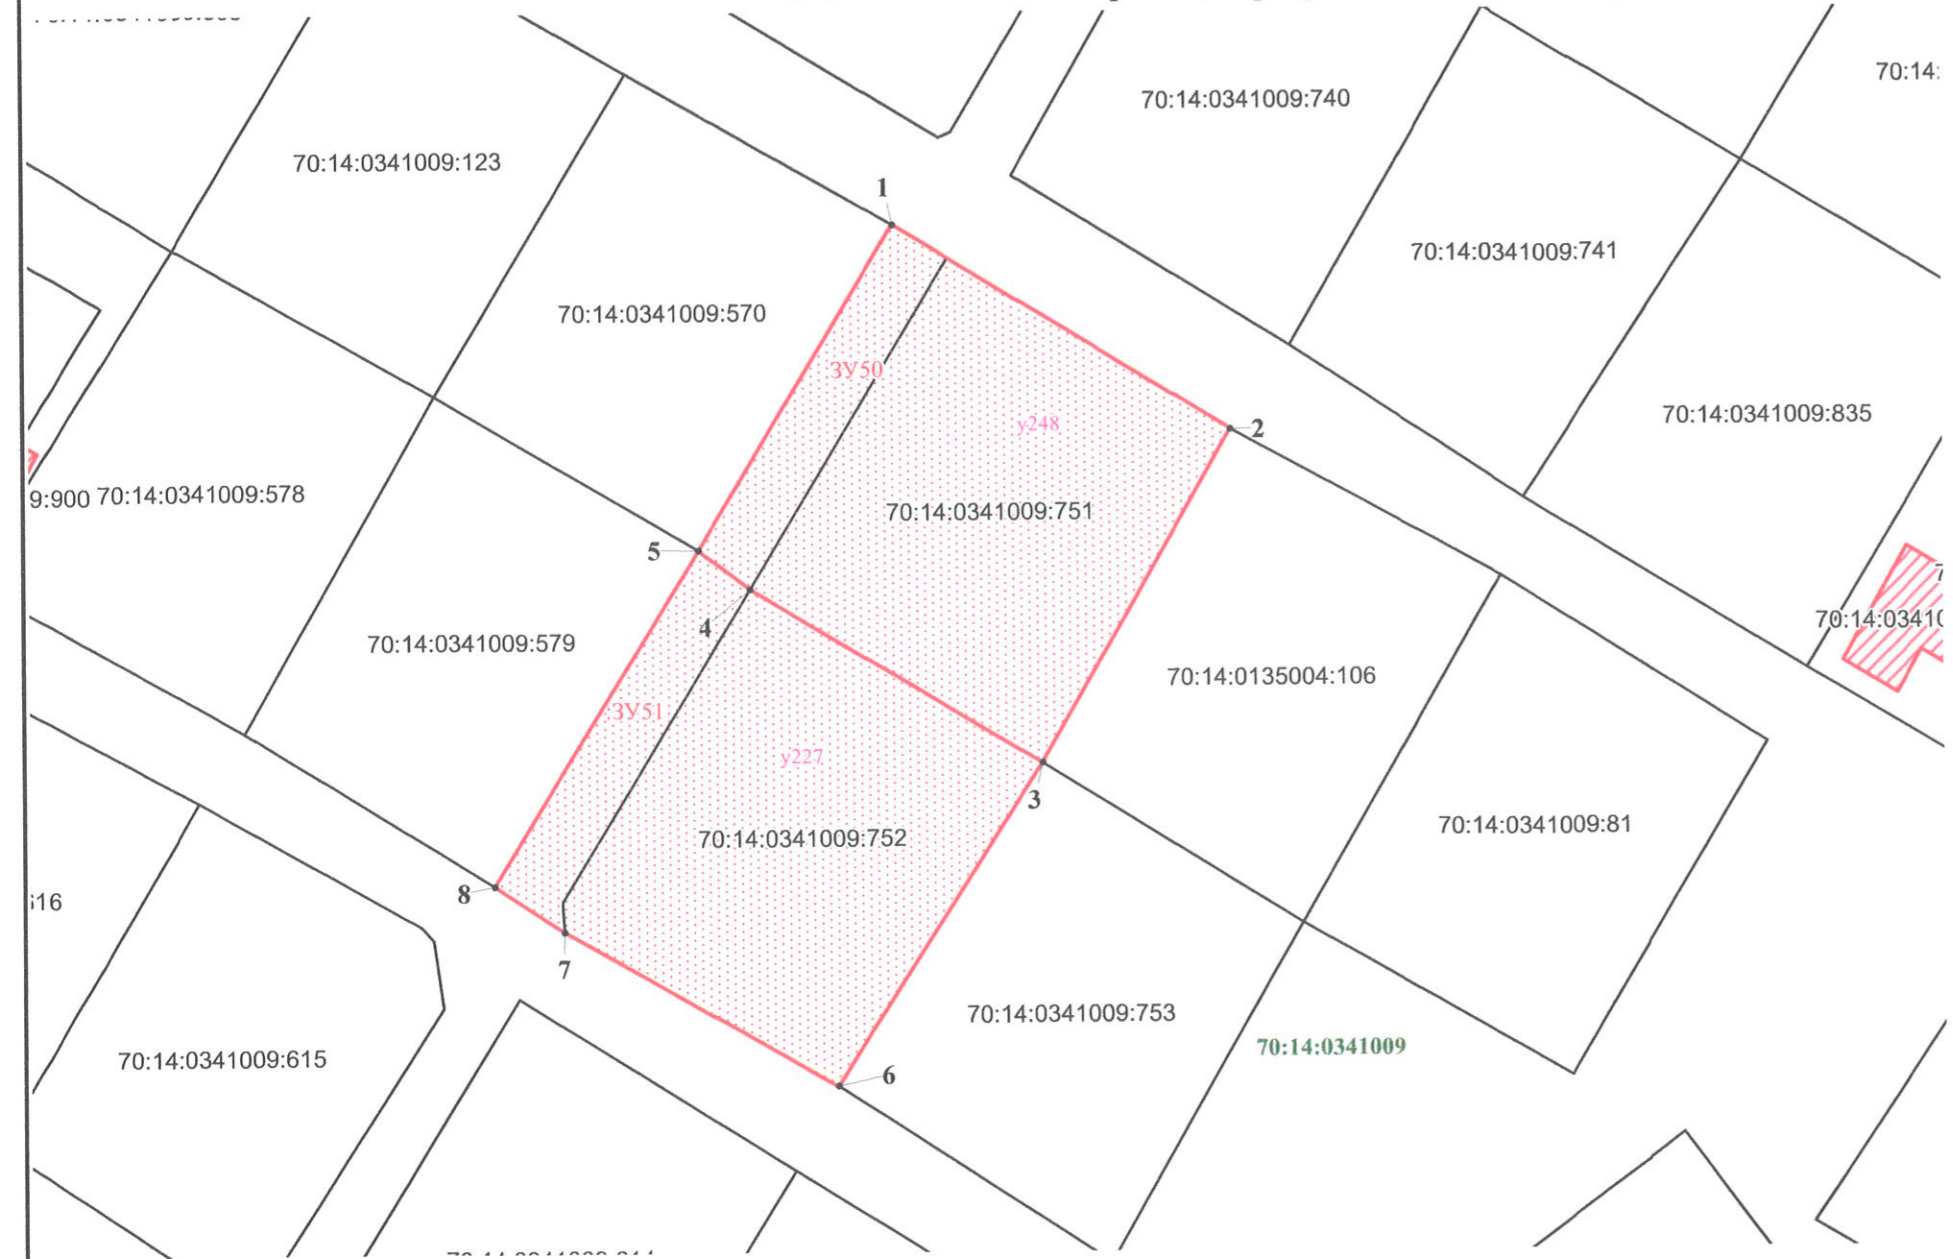

Масштаб 1:500

Технико-экономические показатели проекта межевания территории СНТ «Ветеран» расположенного: Российская Федерация, Томская область, Томский район, Богашевское сельское поселение, окр. д. Просекино, СНТ "Ветеран".

Таблица 2.

№ п/п	Кадастровый номер земельного участка (при наличии) или условный номер согласно проекта межевания территории	Категория земель	Разрешенное использование	Площадь, кв.м.	Ограничение, обременение	Сведения о правах на земельный участок	Примечание
248	y248	земли сельскохозяйственного назначения	ведение садоводства код 13.2	563	-	собственность	уточняемый земельный участок
826	:ЗУ50	земли сельскохозяйственного назначения	ведение садоводства код 13.2	670	-	без прав	Земельный участок, образованный путем перераспределения земель, находящихся в государственной или муниципальной собственности и земельного участка с № 92 (70:14:0341009:751)
247	y227	земли сельскохозяйственного назначения	ведение садоводства код 13.2	563	-	собственность	уточняемый земельный участок
827	:ЗУ51	земли сельскохозяйственного назначения	ведение садоводства код 13.2	676	-	без прав	Земельный участок, образованный путем перераспределения земель, находящихся в государственной или муниципальной собственности и земельного участка с № 93 (70:14:0341009:752)

Условные обозначения:

- обозначение границы СНТ "Ветеран"
- обозначение границы кадастрового квартала
- :ЗУ50 - обозначение и номер вновь образованного земельного участка и земельного участка, образованного путем перераспределения с землями с неразграниченной собственностью.
- 70:14:0341009 - наименование кадастрового квартала
- y248 - условный номер земельного участка

						Проект межевания территории СНТ "Ветеран" ОСНОВНАЯ ЧАСТЬ ПРОЕКТА МЕЖЕВАНИЯ ТЕРРИТОРИИ			
						местоположение: Российская Федерация, Томская область, Томский район, Богашевское сельское поселение, окр. д. Просекино, СНТ "Ветеран"			
Изм.	Кол.	Лист	№ док.	Подпись	Дата	Проект внесения изменения в Проект межевания территории СНТ "Ветеран" в части изменения границ образуемого земельного участка :ЗУ50, :ЗУ51	Стадия	Лист	Листов
Директор				А.М. Михайлов			П		
Исполнитель				О.А. Жильцова		Масштаб 1:500	ООО "Земля и недвижимость"		