



**ТОМСКАЯ ОБЛАСТЬ
ДУМА ТОМСКОГО РАЙОНА
РЕШЕНИЕ № 81**

г. Томск

«02» ноября 2021 г.

12 – е собрание VII-го созыва

О внесении изменений в Генеральный план и Правила землепользования и застройки муниципального образования «Копыловское сельское поселение», утвержденные решением Совета Копыловского сельского поселения от 30.12.2013 № 15.2

В соответствии со статьями 24, 31, 32, 33 Градостроительного кодекса Российской Федерации, руководствуясь Федеральным законом от 06 октября 2003 года № 131-ФЗ «Об общих принципах организации местного самоуправления в Российской Федерации», Уставом муниципального образования «Томский район», принятого решением Думы Томского района от 29 сентября 2011 года № 82,

Дума Томского района решила:

1. Внести в Генеральный план муниципального образования «Копыловское сельское поселение», утвержденный решением Совета Копыловского сельского поселения от 30.12.2013 № 15.2, изменения согласно приложениям № 1, № 2, № 3 к настоящему решению.
2. Внести в Правила землепользования и застройки муниципального образования «Копыловское сельское поселение», утвержденные решением Совета Копыловского сельского поселения от 30.12.2013 № 15.2, изменения согласно приложению № 4 к настоящему решению.
3. Настоящее решение направить Главе Томского района для подписания, опубликования и размещения на сайте Администрации Томского района в информационно-телекоммуникационной сети «Интернет».
4. Настоящее решение вступает в силу после дня его официального опубликования.
5. Контроль за исполнением настоящего решения возложить на контрольно-правовой комитет Думы Томского района.

Председатель Думы Томского района


Р.Р.Габдулганиев

Глава Томского района

А.А. Терещенко

**Генеральный план МО "Копыловское сельское поселение"
Томского района Томской области**

Карта границ населенных пунктов

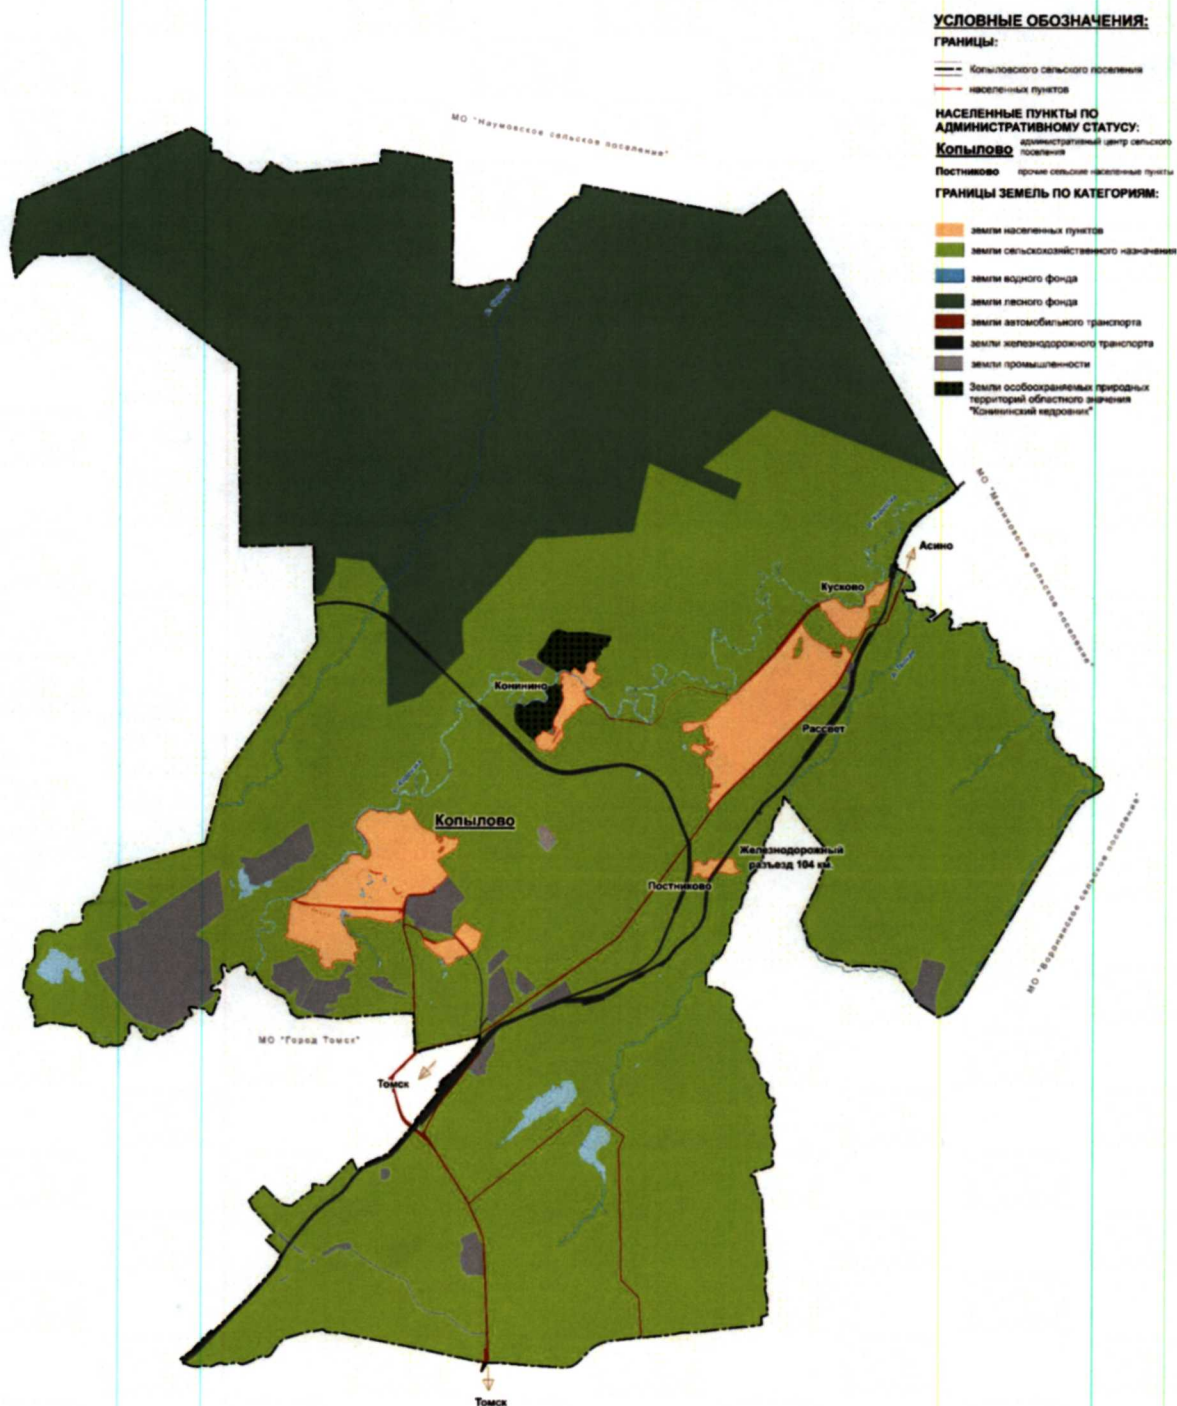

Председатель Думы Томского района
Р.Р. Габдулганиев


Глава Томского района
А.А. Терещенко





Генеральный план МО "Копыловское сельское поселение" Томского района Томской области

Карта планируемого размещения объектов местного значения поселения
Карта функционального зонирования поселения

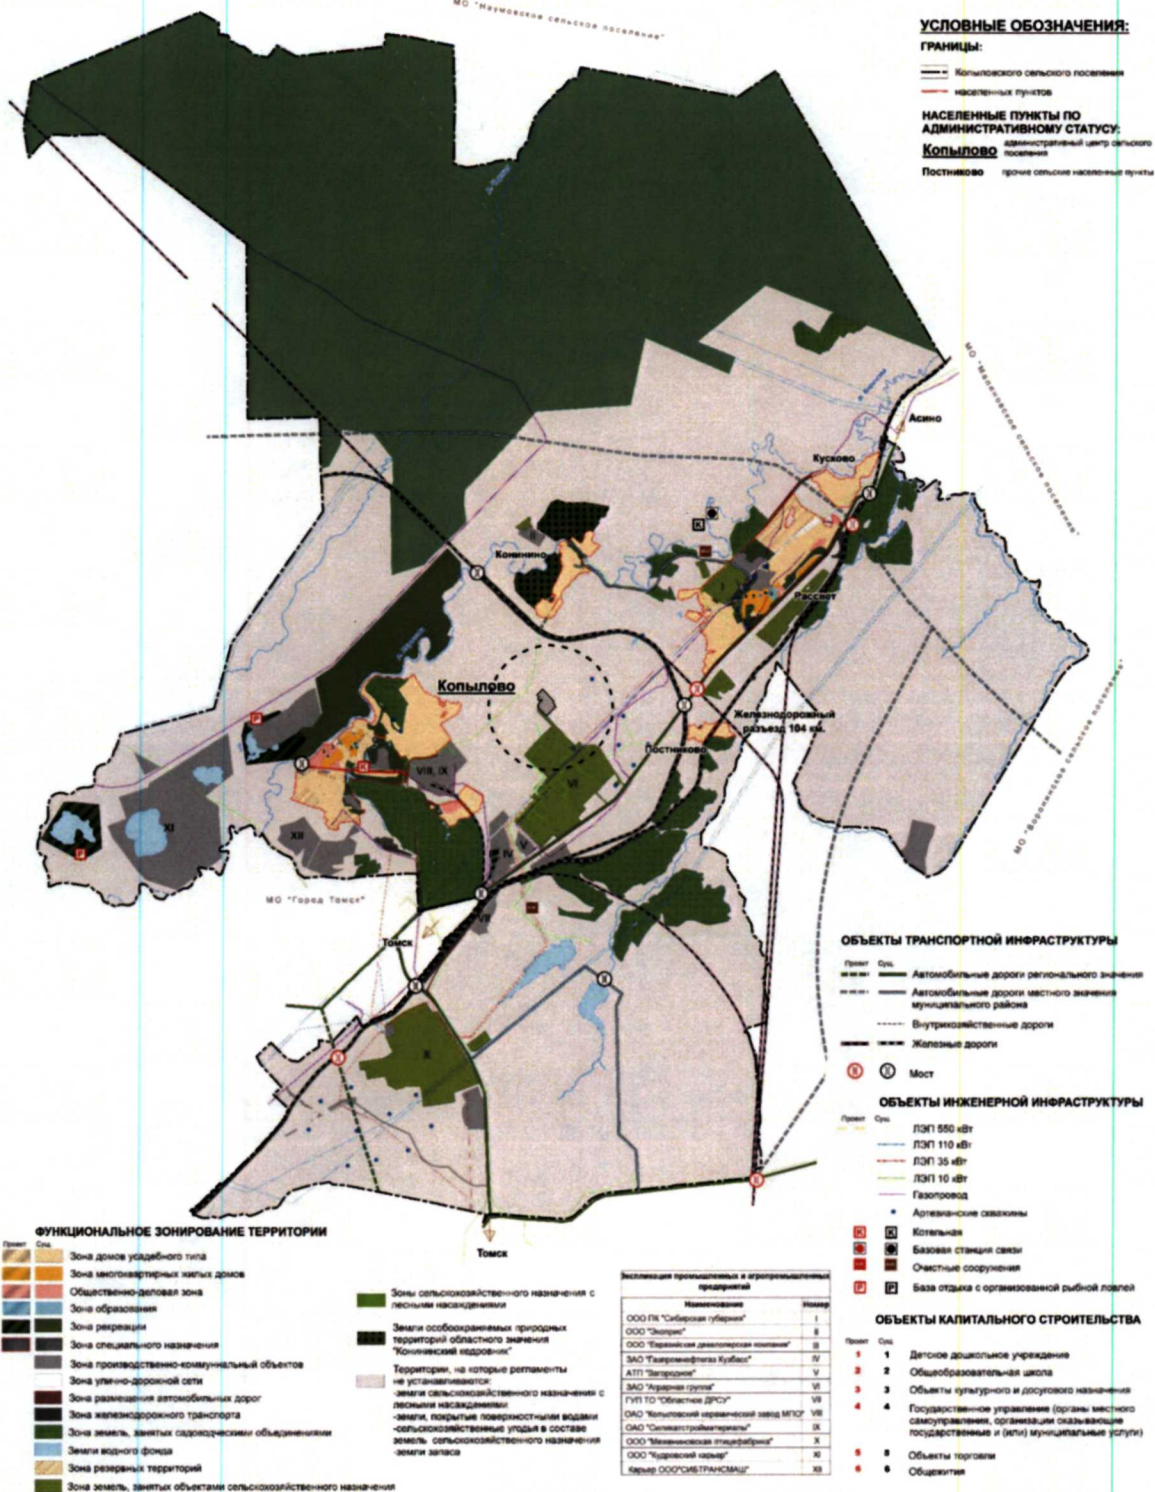


Председатель Думы Томского района
Р.Р. Габдулганиев

Глава Томского района
А.А. Терещенко

Генеральный план МО "Копыловское сельское поселение" Томского района Томской области

Карта планируемого размещения объектов местного значения поселения
Карта функционального зонирования поселения

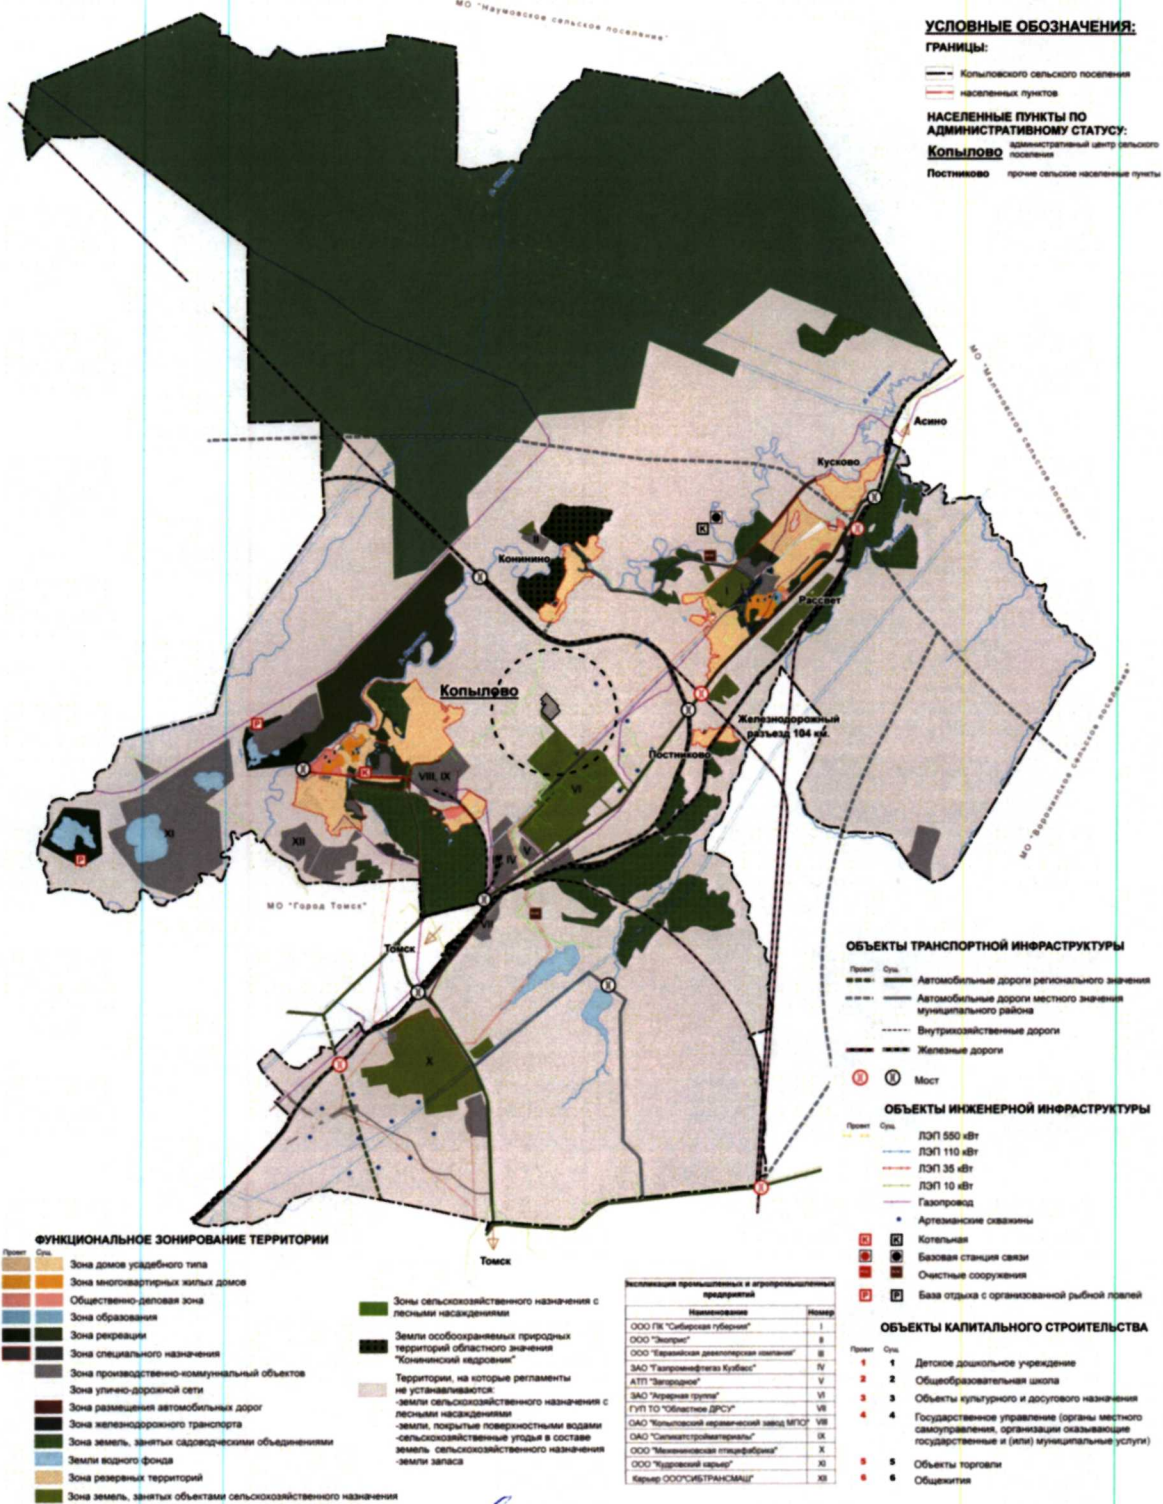


Председатель Думы Томского района
Р.Р. Габдулганиев

Глава Томского района
А.А. Терещенко

**Правила землепользования и застройки
МО "Копыловское сельское поселение" Томского района Томской области**

Карта градостроительного зонирования

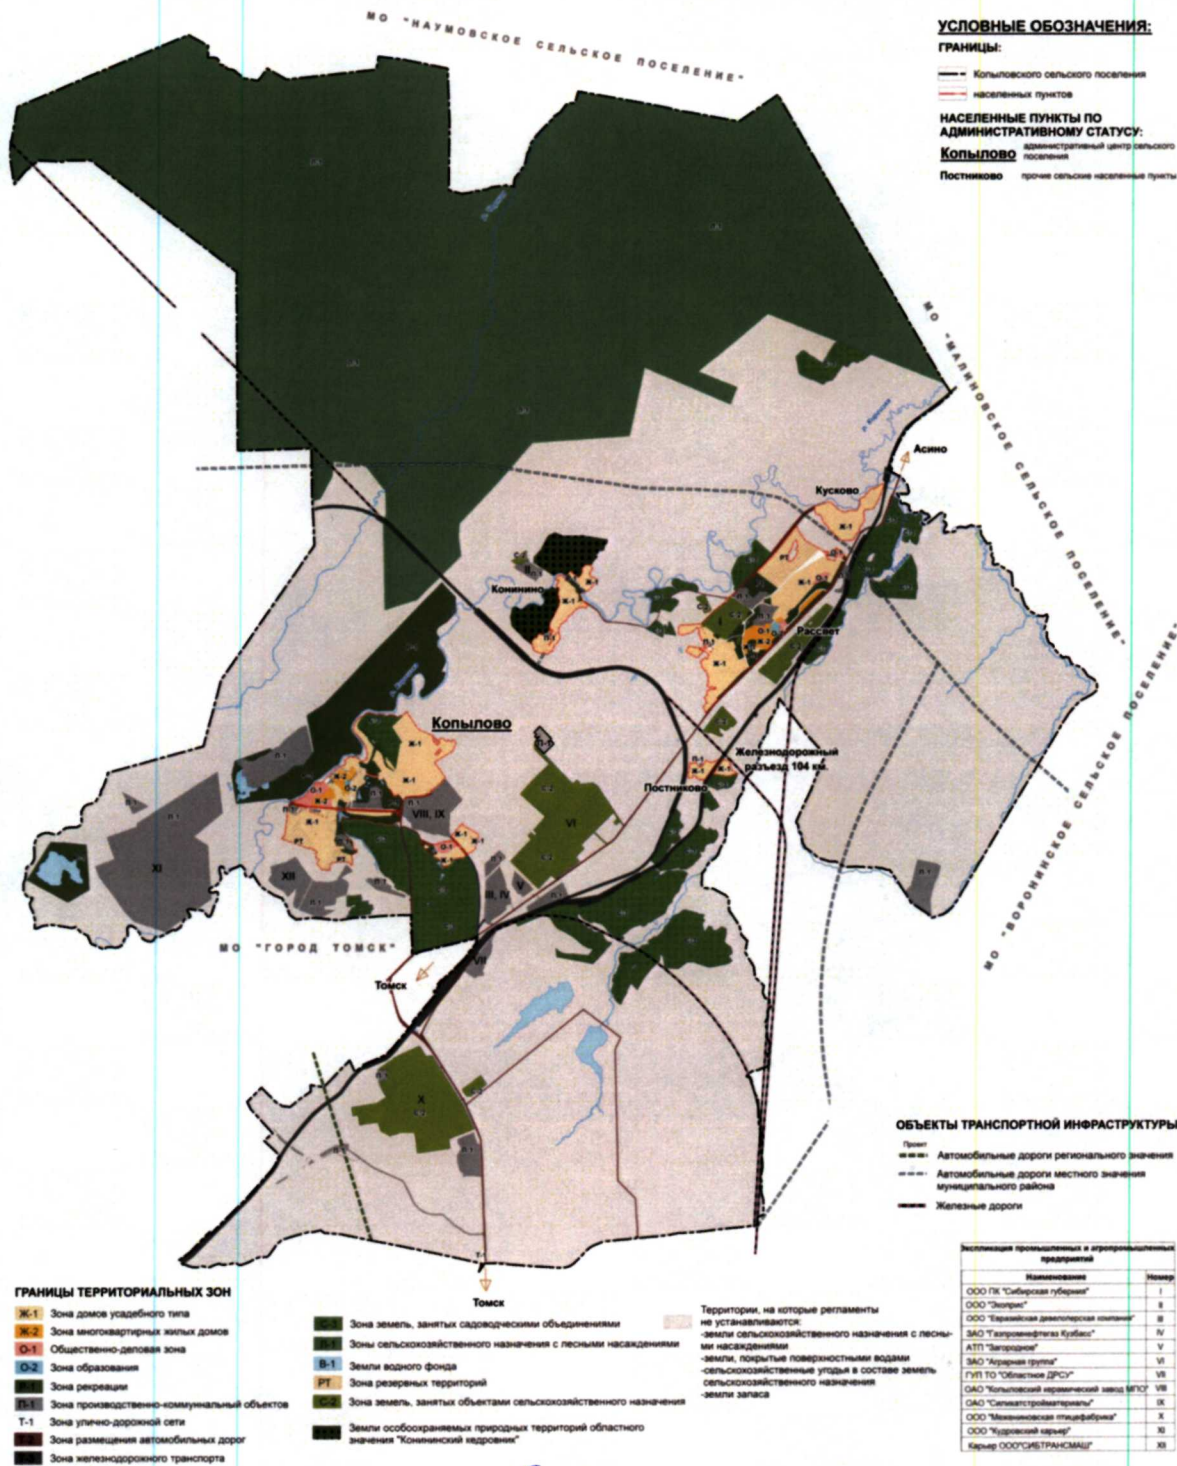

Председатель Думы Томского района
Р.Р. Габдулганиев

Глава Томского района
А.А. Терещенко