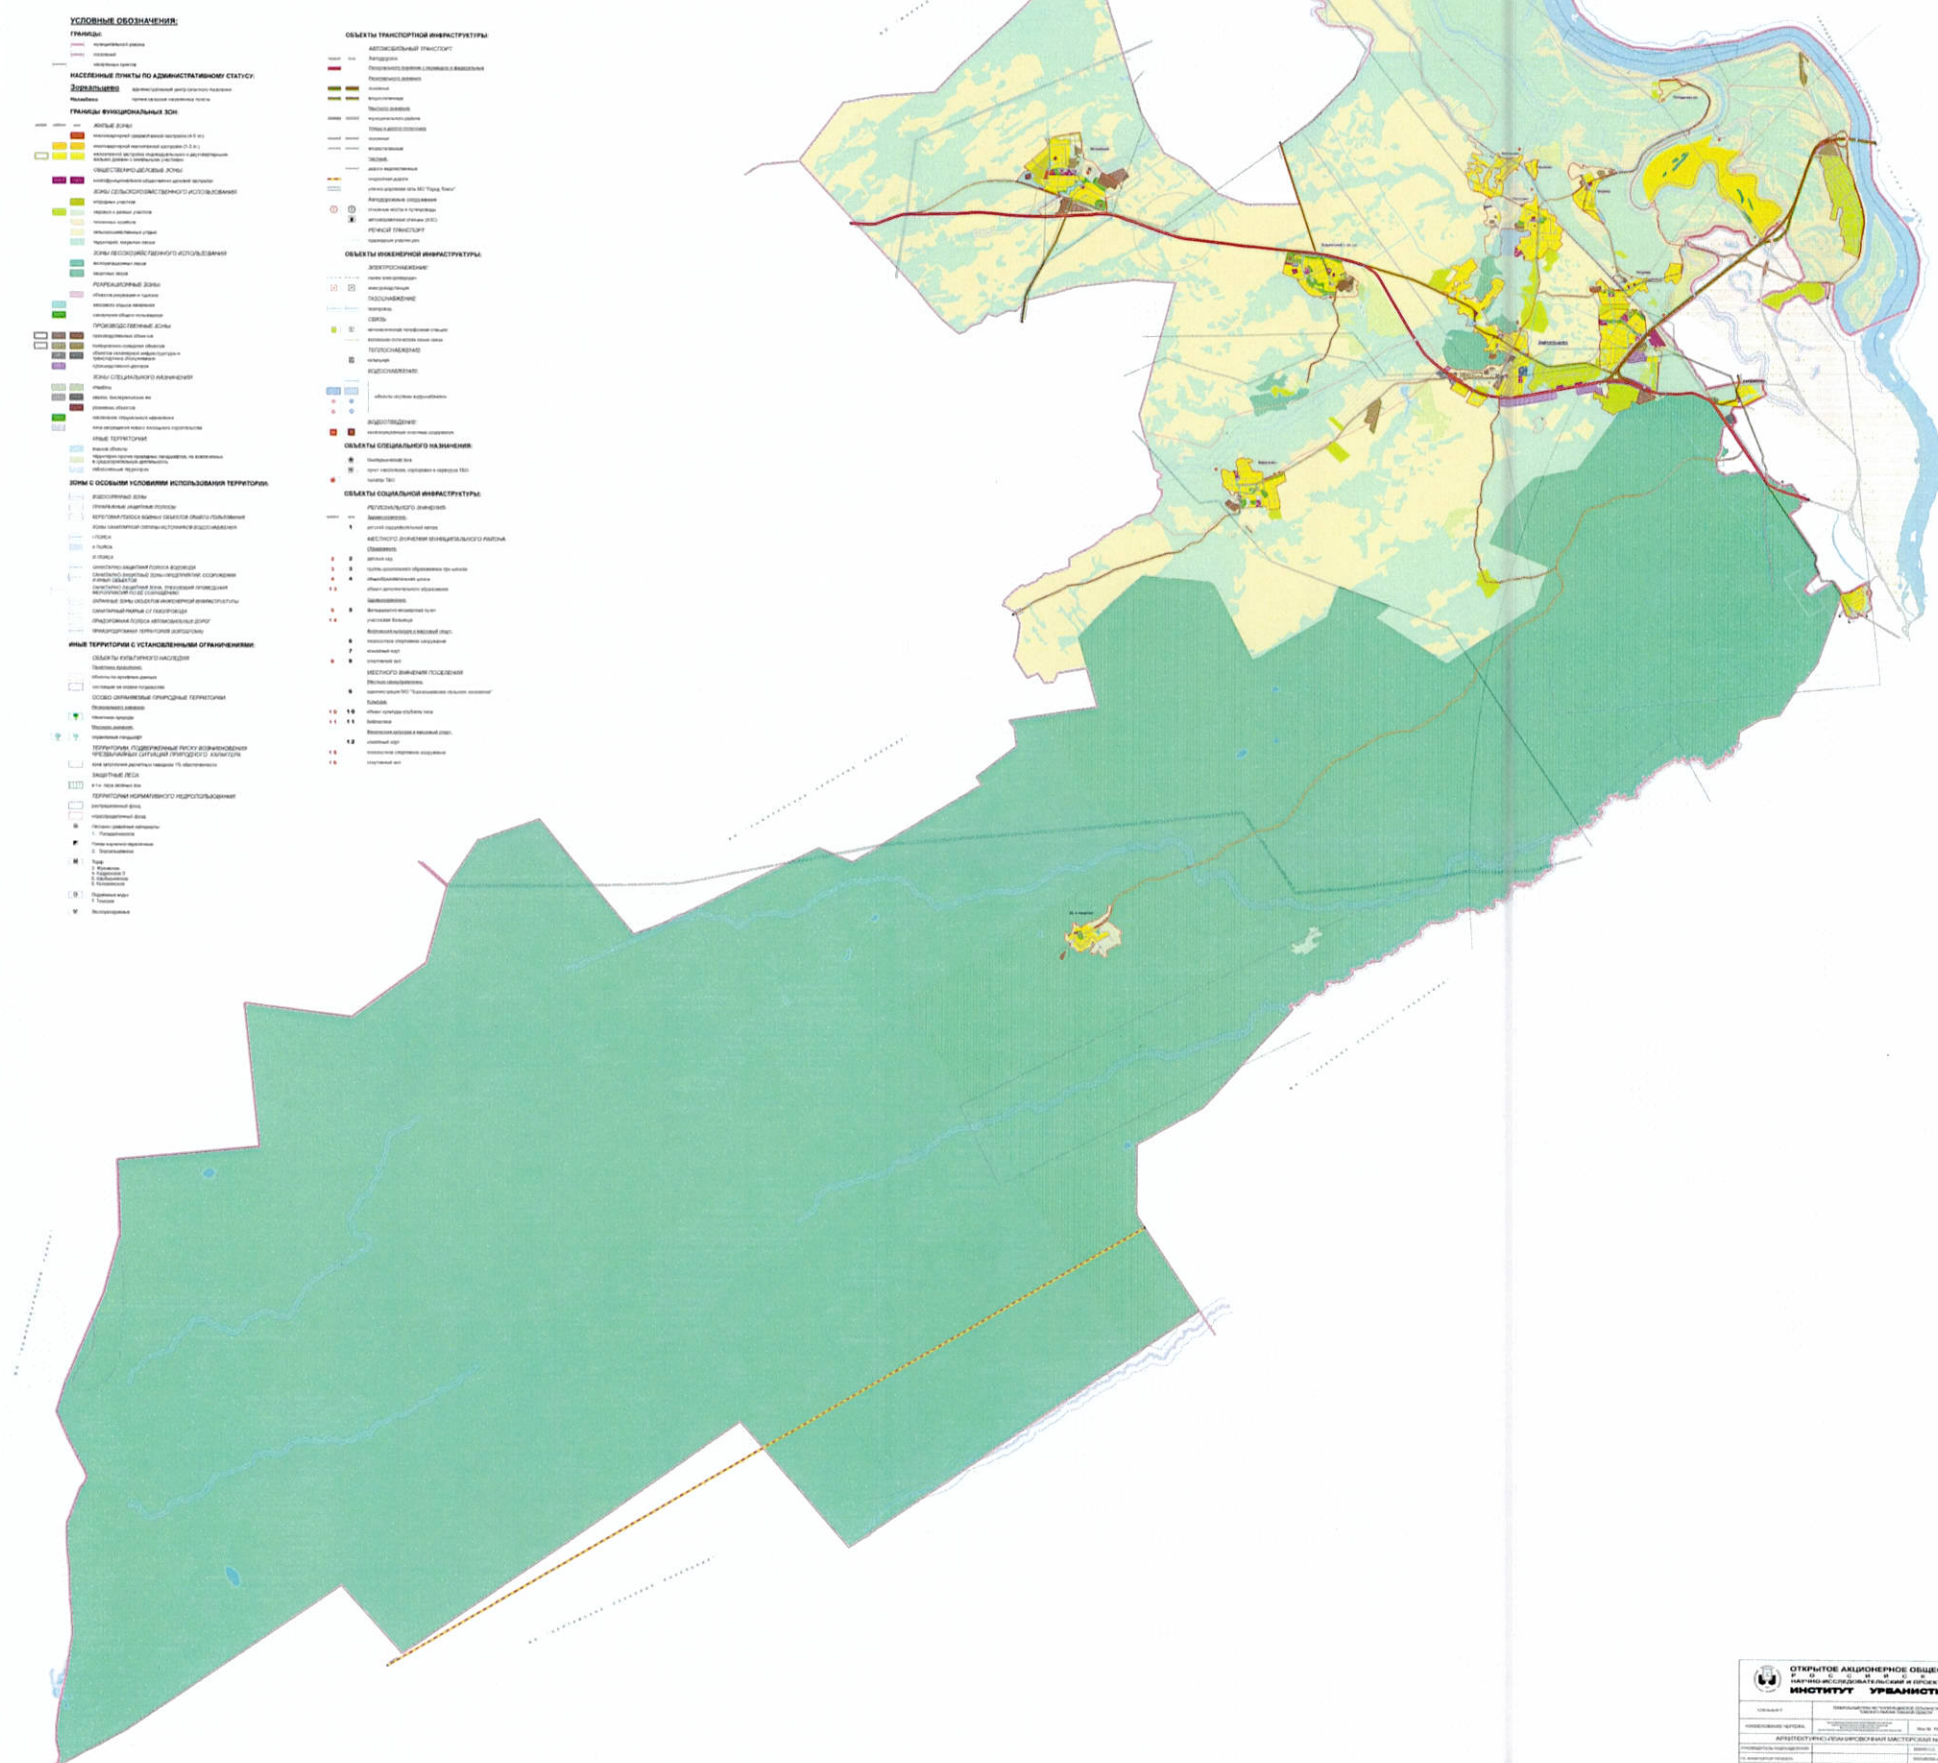


Карта функционального зонирования территории. Карта планируемого размещения объектов местного значения поселения. Карта границ населенных пунктов, входящих в состав поселения.

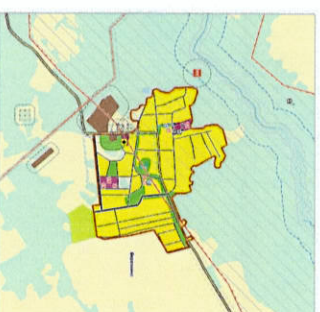
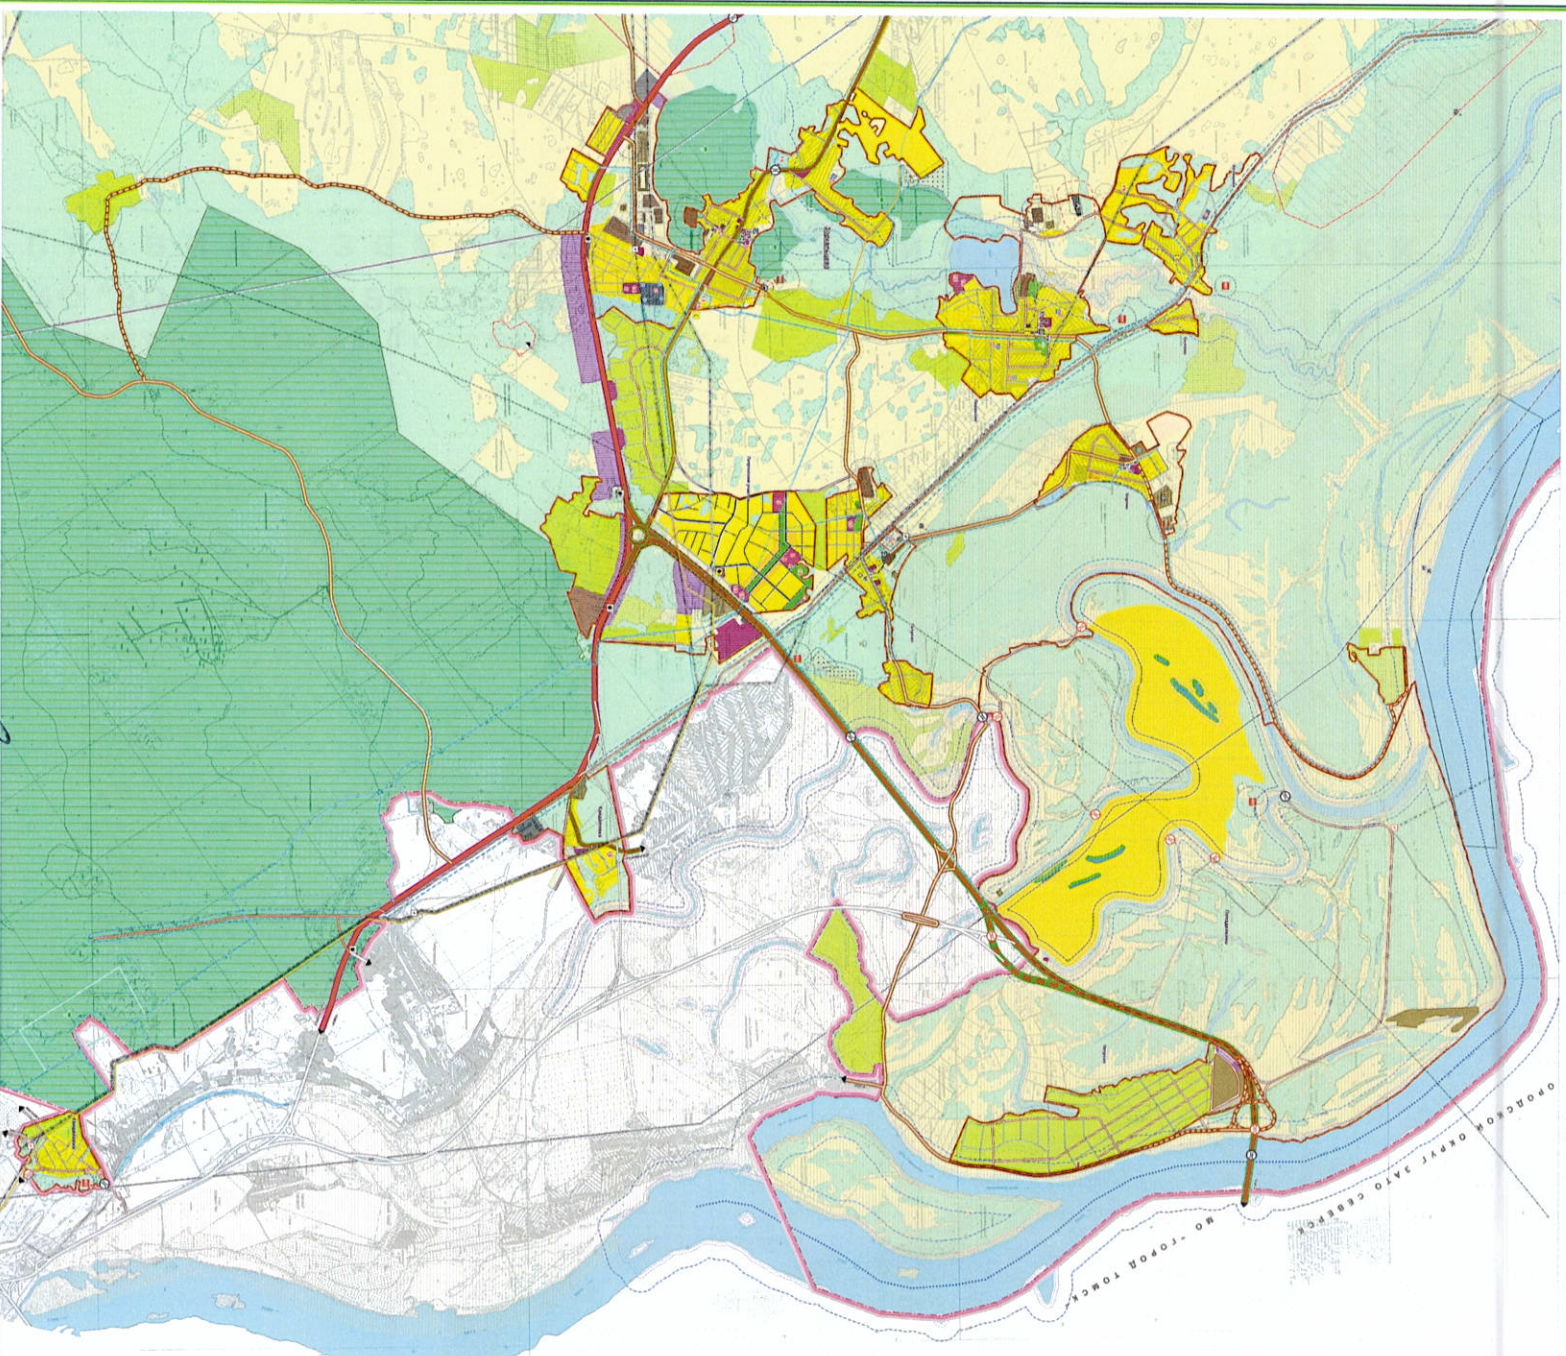


na 



ГЕНЕРАЛЬНЫЙ ПЛАН МО "ЗОРКАЛЫЦЕВСКОЕ СЕЛЬСКОЕ ПОСЕЛЕНИЕ" Томского района Томской области

Карта функционального зонирования территории. Карта планируемого размещения объектов местного значения поселения.
Карта границ населенных пунктов, входящих в состав поселения. (фрагмент)

[illegible]

