

Дизайн-проект по благоустройству наиболее посещаемой муниципальной территории общего пользования Томского района по адресу: Центральная пешеходная аллея по ул.40 лет Победы и территории Татьяниного сквера (Зональненское сельское поселение)

ГОРОД ТОМСК

Содержание

| Лист | Наименование | Примечание |
|------|-------------------------------|------------|
| 1 | Содержание. | |
| 2 | Ситуационная схема. | |
| 3 | План благоустройства. М1:1000 | |
| 4 | План мощения. Узел 1. М 1:500 | |
| 5 | План освещения. М1:1000 | |
| 6 | МАФ. | |
| 7 | Визуализация. | |
| 8 | Визуализация. | |

Утвержденный проект рабочей группой.

| Изм. | Кол.уч. | Лист | №Док. | Подп. | Дата | | | |
|------------|---------|------|-------|-------|----------|--|------|--------|
| | | | | | | Дизайн-проект по благоустройству наиболее посещаемой муниципальной территории общего пользования Томского района по адресу: Центральная пешеходная аллея по ул.40 лет Победы и территории Татьянинного сквера (Зональненское сельское поселение) | | |
| Разработал | | | | | 11.02.20 | Стадия | Лист | Листов |
| Проверил | | | | | | П | 1 | |
| Нач.отдела | | | | | | | | |
| Н.контр. | | | | | | | | |
| | | | | | | Содержание. | | |

С




Условные обозначения:

— Границы проектируемой площади

| | | | | | | | | | |
|------------|---------|------|-------|-------|----------|---------------------|--|------|--------|
| | | | | | | | | | |
| | | | | | | | Дизайн-проект по благоустройству наиболее посещаемой муниципальной территории общего пользования Томского района по адресу: Центральная пешеходная аллея по ул.40 лет Победы и территории Татьянинного сквера (Зональненское сельское поселение) | | |
| Изм. | Кол.уч. | Лист | №Док. | Подп. | Дата | | Стадия | Лист | Листов |
| Разработал | | | | | 11.02.20 | | П | 2 | |
| Проверил | | | | | | | | | |
| Нач.отдела | | | | | | | | | |
| Н.контр. | | | | | | | | | |
| | | | | | | Ситуационная схема. | | | |

С

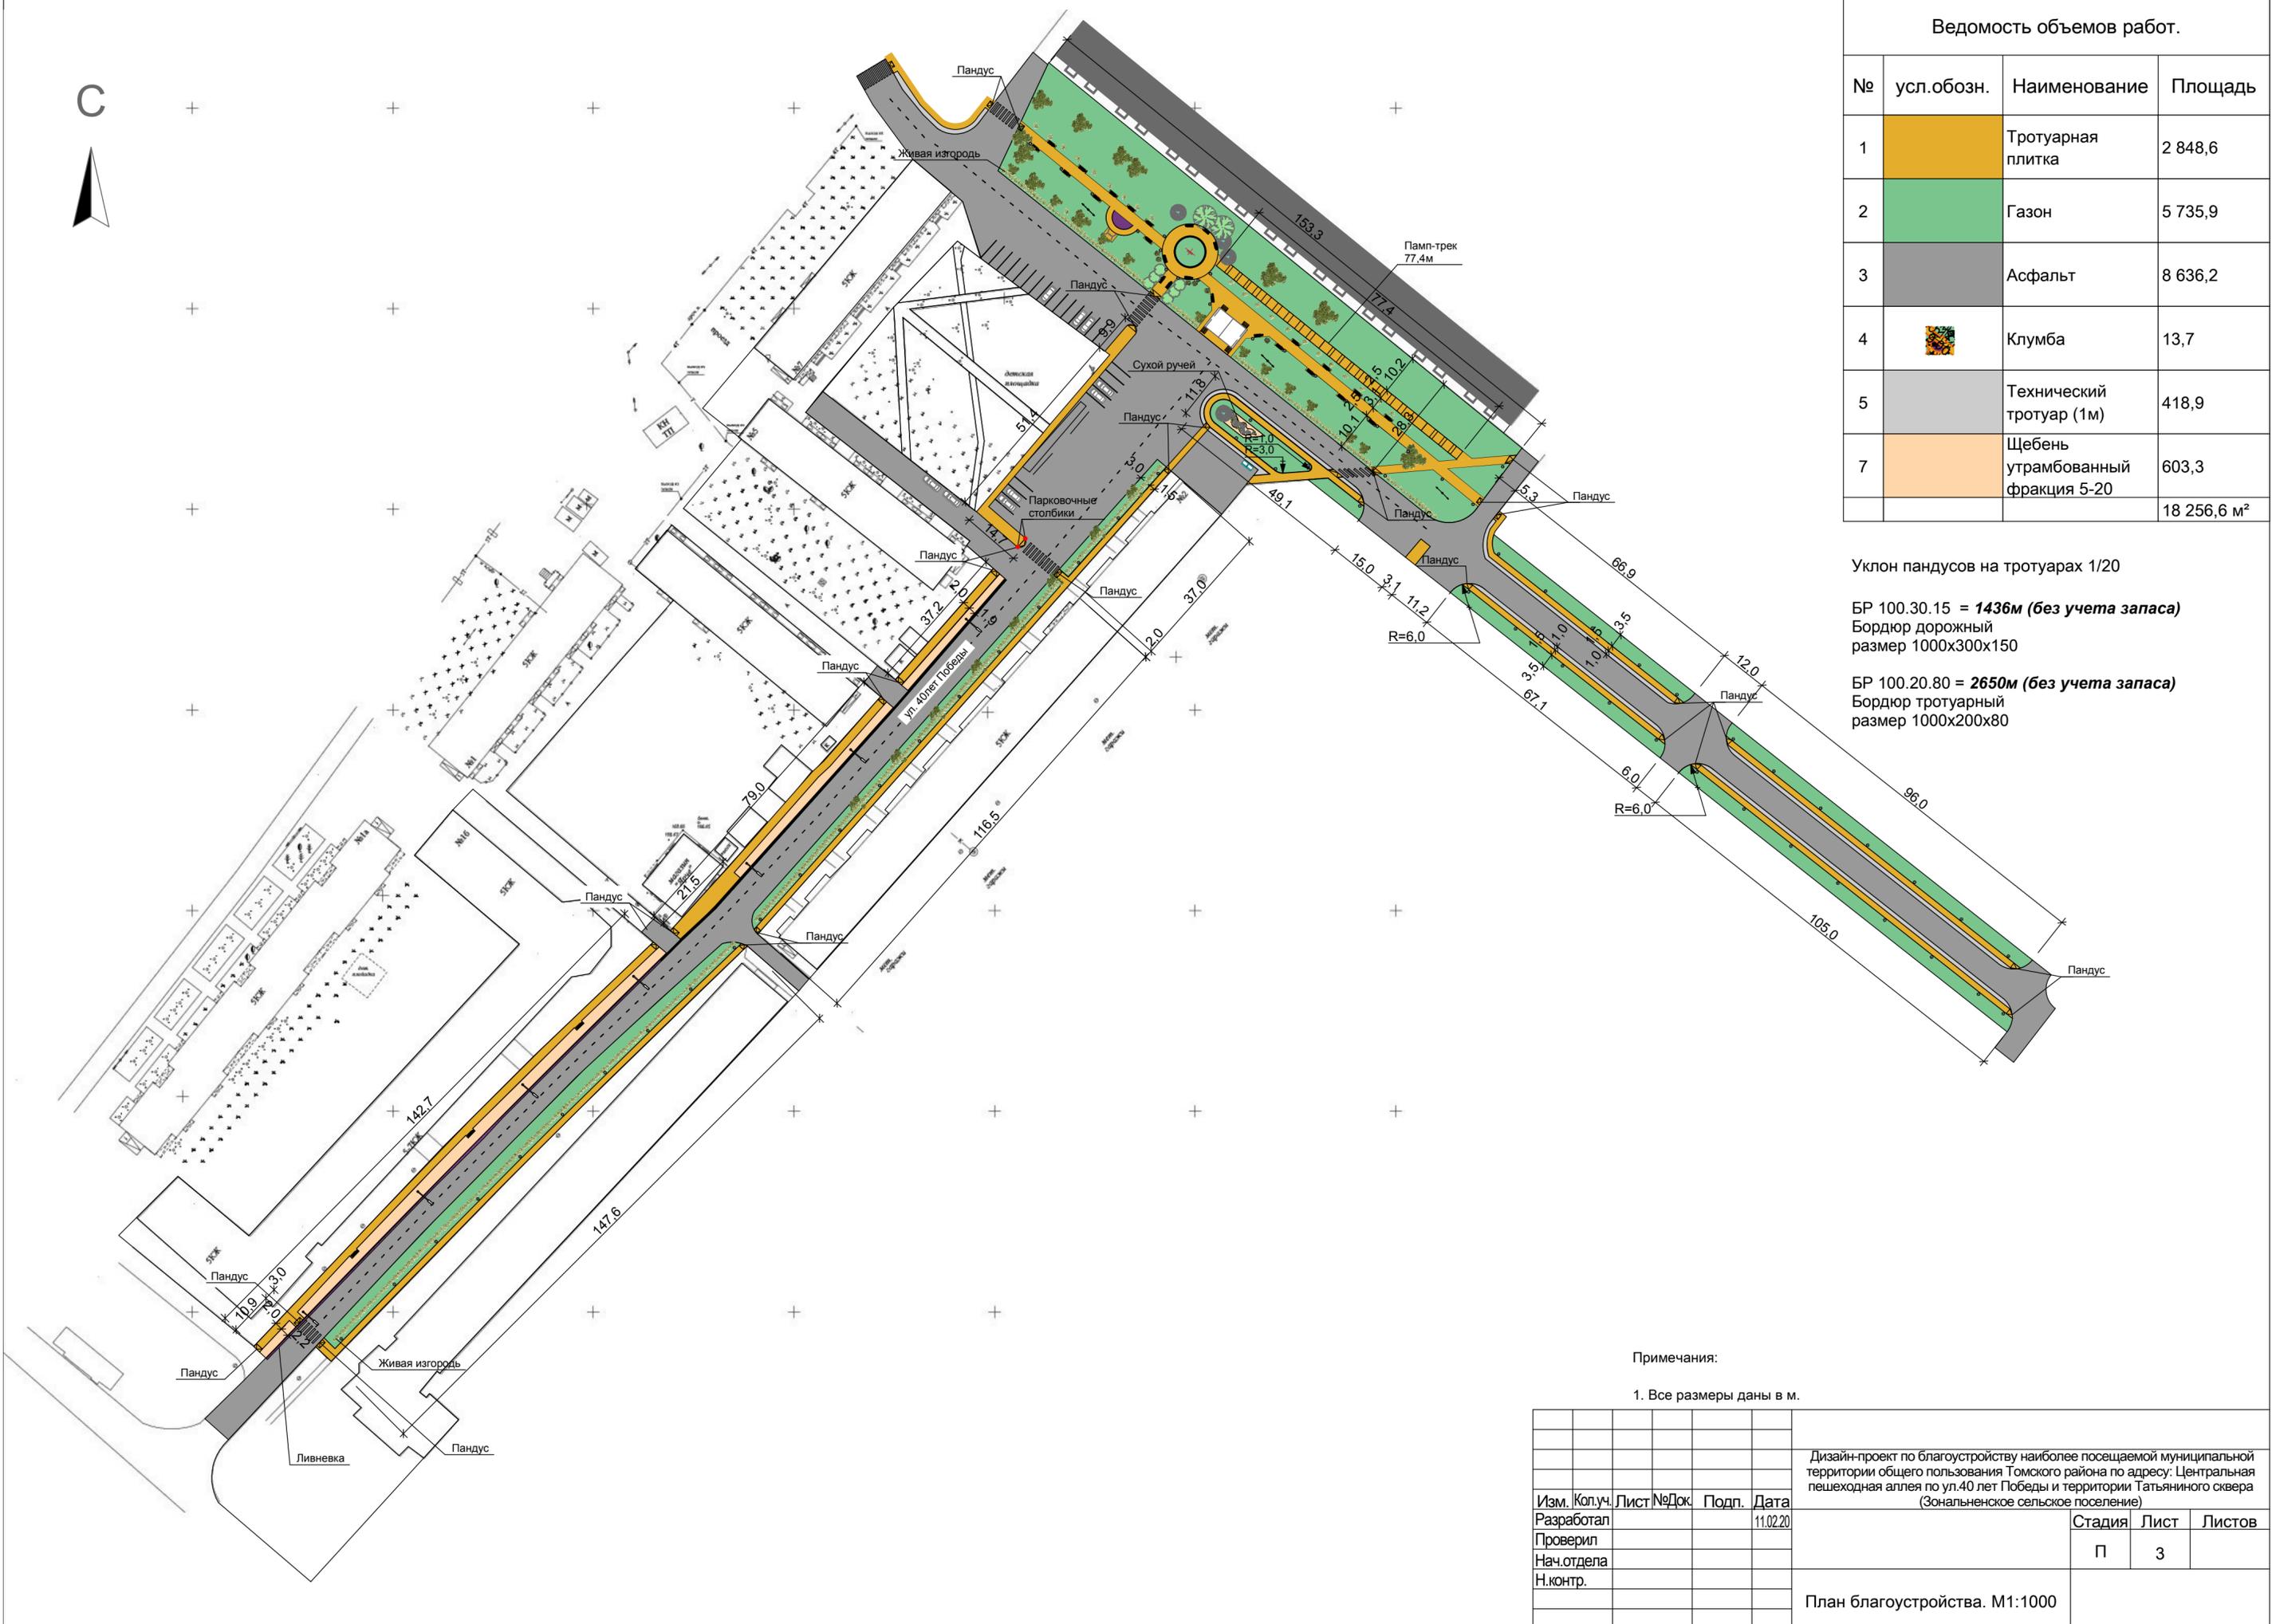

Ведомость объемов работ.

| № | усл.обозн. | Наименование | Площадь |
|---|------------|-----------------------------------|-------------|
| 1 | | Тротуарная плитка | 2 848,6 |
| 2 | | Газон | 5 735,9 |
| 3 | | Асфальт | 8 636,2 |
| 4 | | Клумба | 13,7 |
| 5 | | Технический тротуар (1м) | 418,9 |
| 7 | | Щебень утрамбованный фракция 5-20 | 603,3 |
| | | | 18 256,6 м² |

Уклон пандусов на тротуарах 1/20


БР 100.30.15 = 1436м (без учета запаса)
Бордюр дорожный размер 1000x300x150

БР 100.20.80 = 2650м (без учета запаса)
Бордюр тротуарный размер 1000x200x80


Примечания:

1. Все размеры даны в м.

| | | | | | | | | | |
|-------------------------------|--------|------|-------|-------|----------|--|--------|------|--------|
| Изм. | Колуч. | Лист | №Док. | Подп. | Дата | Дизайн-проект по благоустройству наиболее посещаемой муниципальной территории общего пользования Томского района по адресу: Центральная пешеходная аллея по ул.40 лет Победы и территории Татьянинного сквера (Зональненское сельское поселение) | Стадия | Лист | Листов |
| Разработал | | | | | 11.02.20 | | П | 3 | |
| Проверил | | | | | | | | | |
| Нач.отдела | | | | | | | | | |
| Н.контр. | | | | | | | | | |
| План благоустройства. М1:1000 | | | | | | | | | |

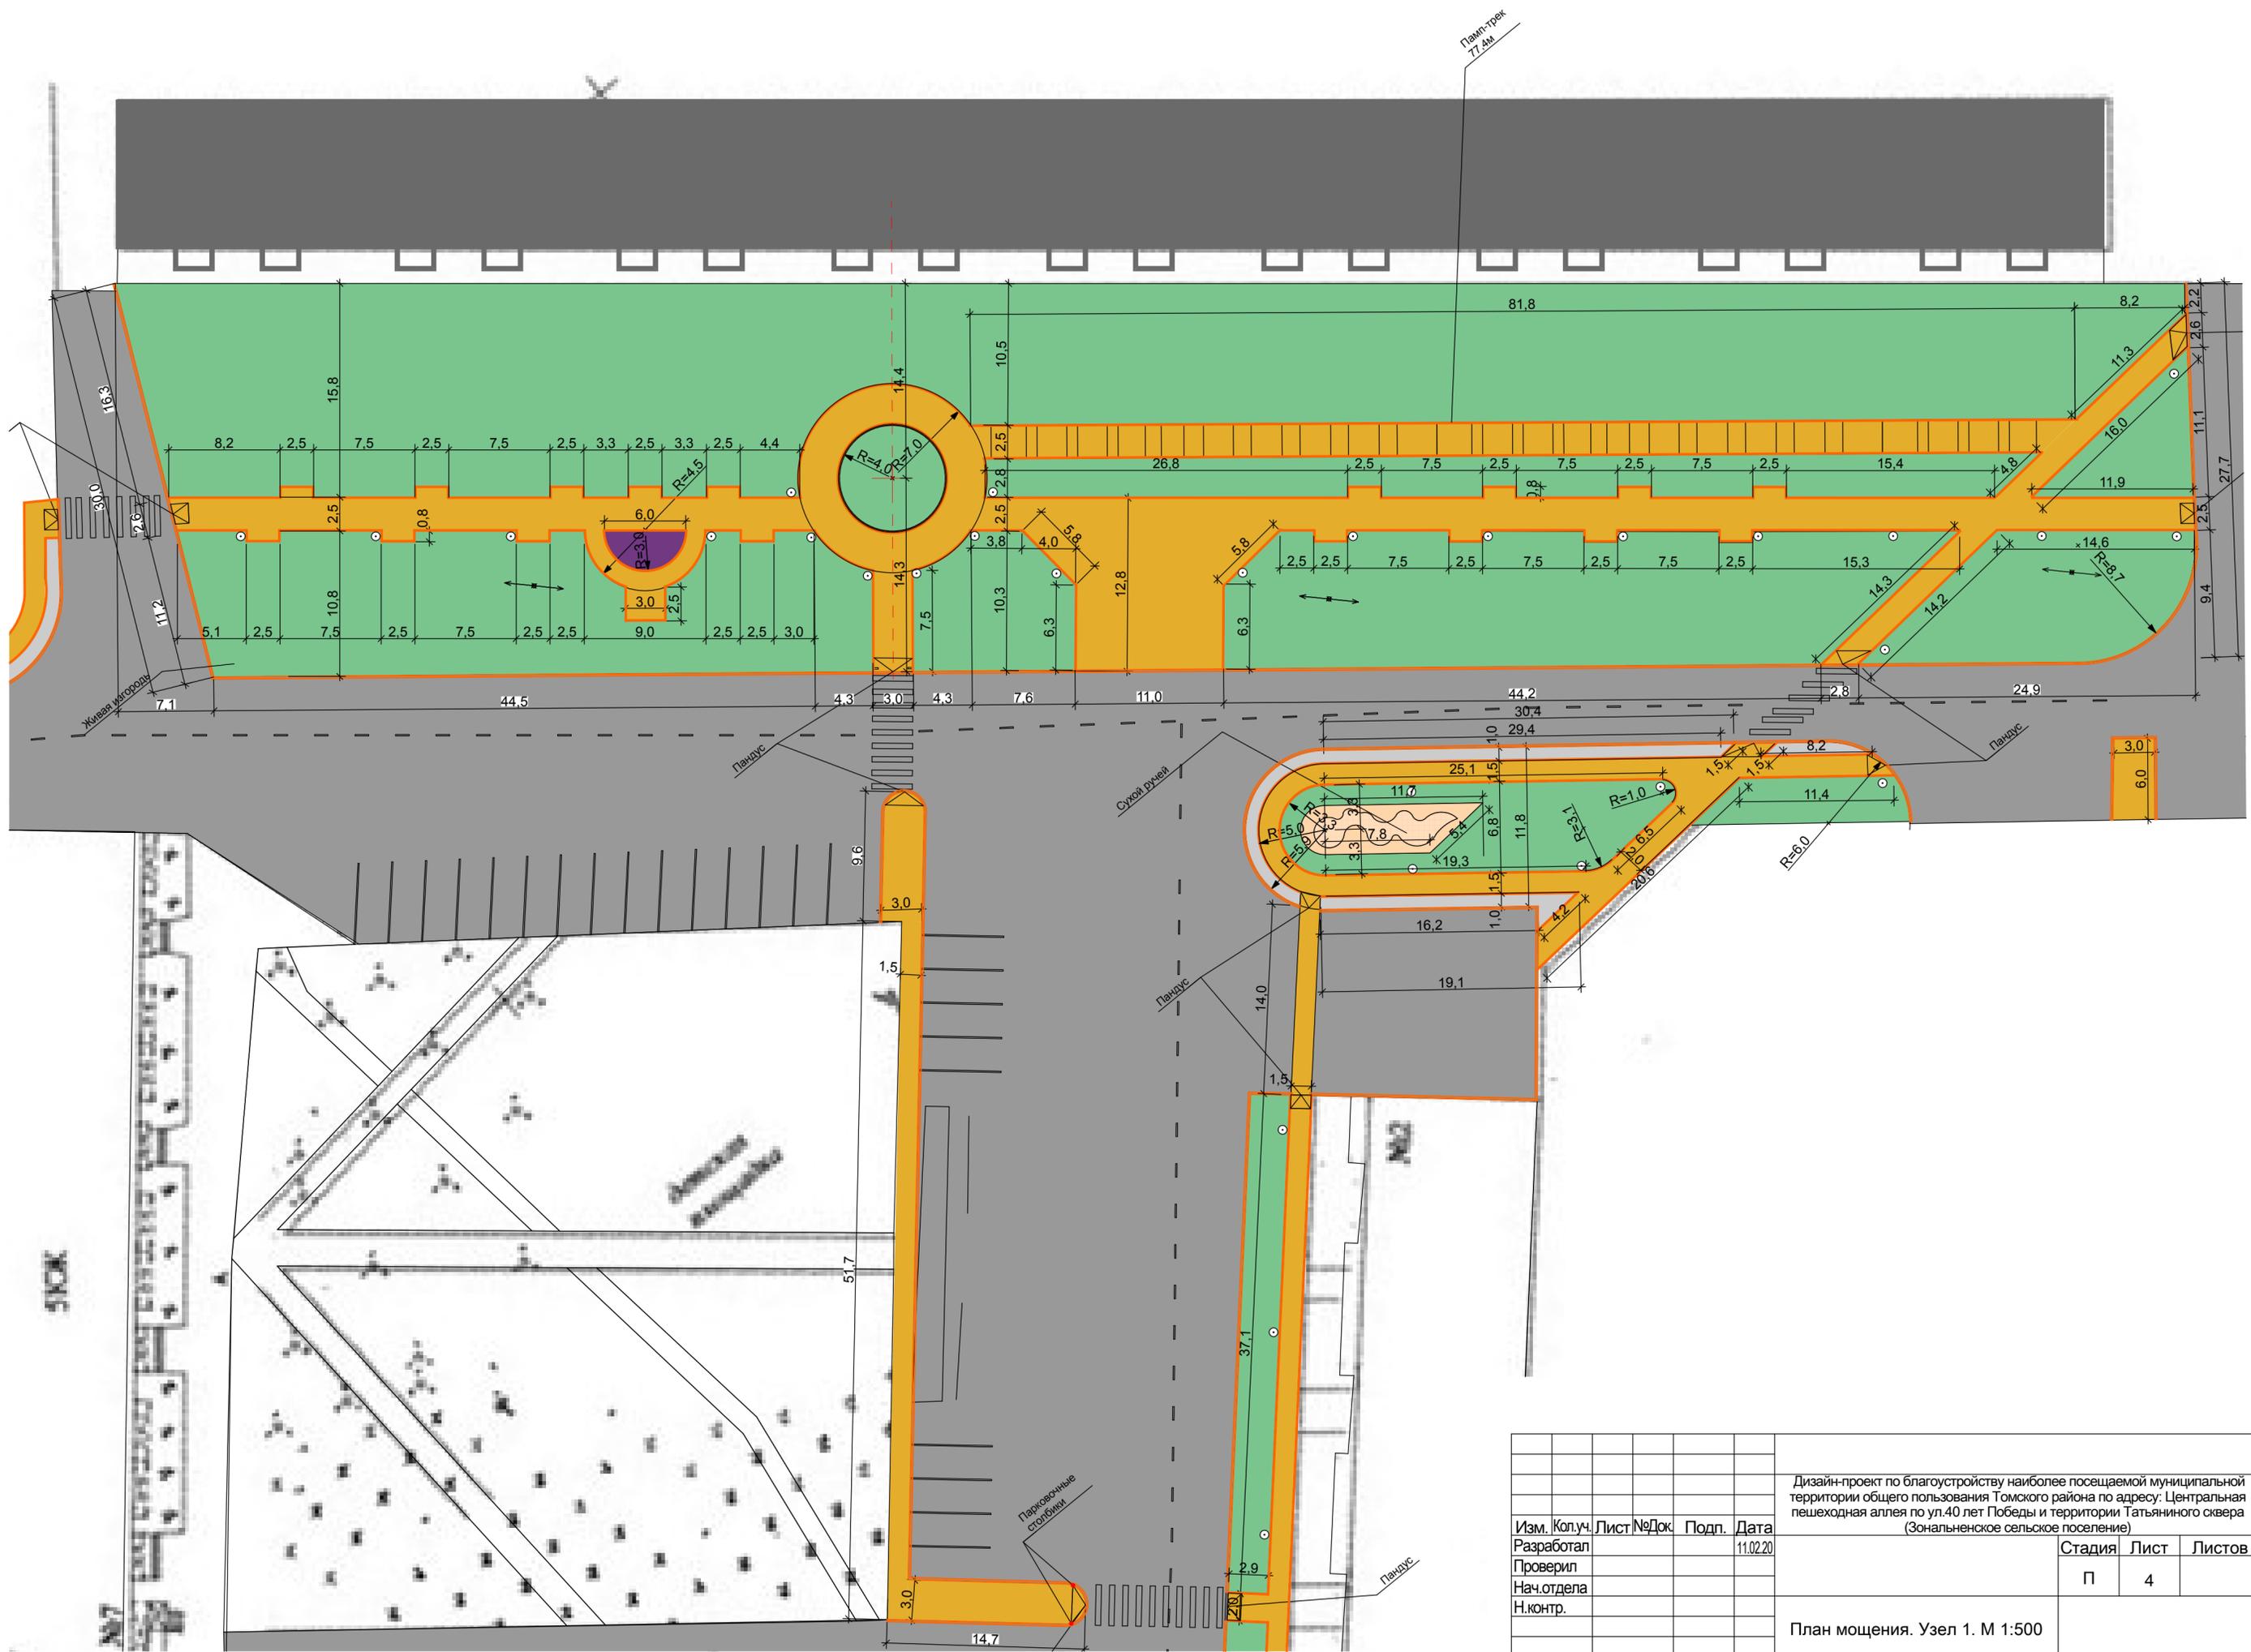


| | | | | | |
|---|--------|------|-------|-------|----------|
| Дизайн-проект по благоустройству наиболее посещаемой муниципальной территории общего пользования Томского района по адресу: Центральная пешеходная аллея по ул.40 лет Победы и территории Татьяниного сквера (Зональный сельское поселение) | | | | | |
| Изм. | Колуч. | Лист | №Док. | Подп. | Дата |
| | | | | | 11.02.20 |
| Разработал | | | | | |
| Проверил | | | | | |
| Нач.отдела | | | | | |
| Н.контр. | | | | | |
| Стадия Лист Листов П 4 4 | | | | | |
| План мощения. Узел 1. М 1:500 | | | | | |

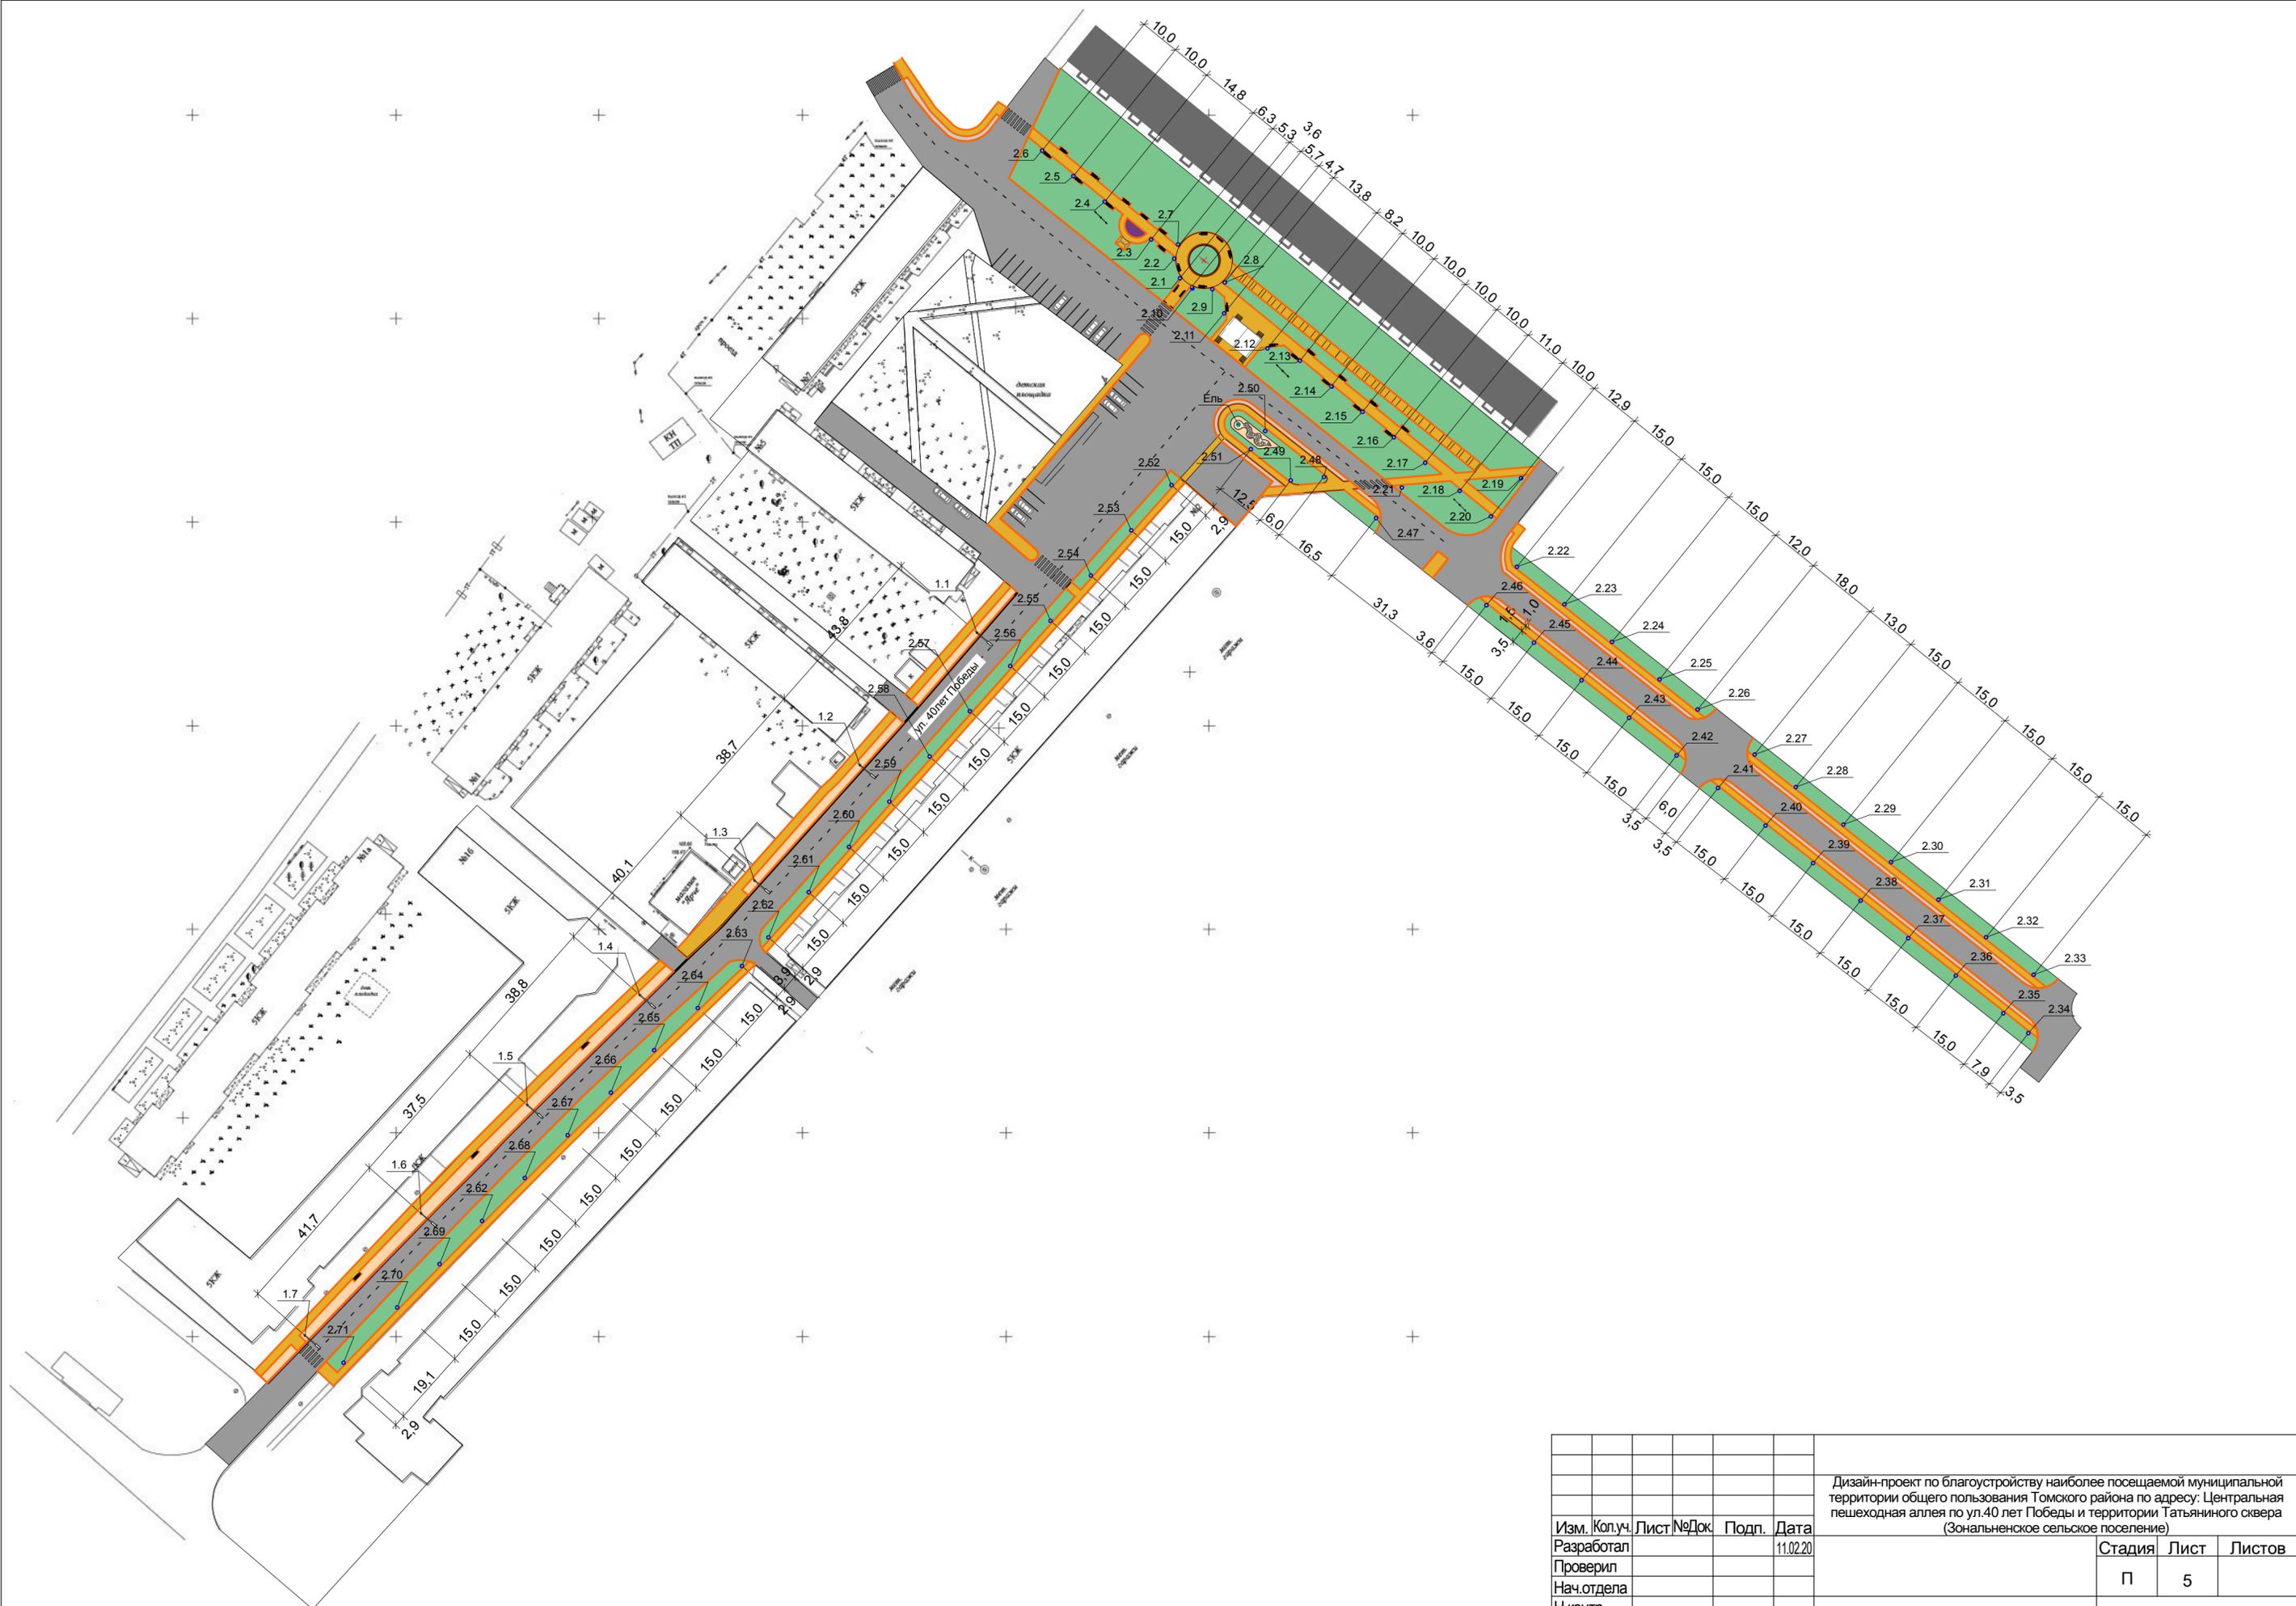

| | | | | | |
|---|--------|--------|-------|-------|----------|
| Дизайн-проект по благоустройству наиболее посещаемой муниципальной территории общего пользования Томского района по адресу: Центральная пешеходная аллея по ул.40 лет Победы и территории Татьяниного сквера (Зональненское сельское поселение) | | | | | |
| Изм. | Колуч. | Лист | №Док. | Подп. | Дата |
| | | | | | 11.02.20 |
| Разработал | | | | | |
| Проверил | | | | | |
| Нач.отдела | | | | | |
| Н.контр. | | | | | |
| План освещения. М1:1000 | | | | | |
| Стадия | Лист | Листов | | | |
| П | 5 | | | | |

Светильник (71шт.)
 Опора
 Высота
 Вес с ЗДФ
 Подключение
 Тип подводки
 питающего кабеля

V23
 Стальная опора с чугунными элементами
 4000 мм
 85 кг
 220 В, 50 Гц
 Подземный или воздушный

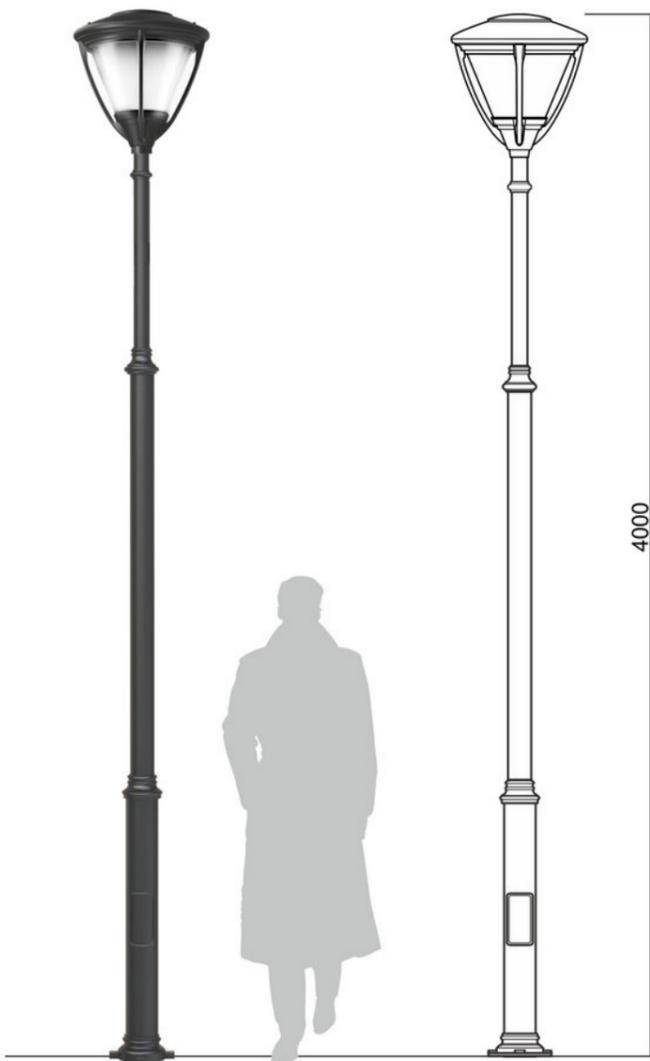

2.Ц13.1.0.V23-01/1

<https://www.archimetal.ru/catalog/ulichnye-fonari/fonar-2-ts13-1-0-v23-01-1/>

Прототип -памп трек



ПАМП ТРЕК — новый трендовый продукт для организации спортивно-развлекательного досуга.



ПРЕДНАЗНАЧЕН

ДЛЯ КАТАНИЯ НА ВЕЛОСИПЕДАХ ВМХ/МТВ, РОЛИКАХ, СКЕЙТБОРДЕ И САМОКАТЕ.



Существующие - скамейка, урна






скамейка-7шт. (существующих)
 скамейка-22шт. (установить)
 итого: 29шт.

Прототип -МАФ



| | | | | | | | | |
|------------|---------|------|-------|-------|----------|--|------|--------|
| | | | | | | | | |
| | | | | | | | | |
| | | | | | | | | |
| | | | | | | | | |
| Изм. | Кол.уч. | Лист | №Док. | Подп. | Дата | Дизайн-проект по благоустройству наиболее посещаемой муниципальной территории общего пользования Томского района по адресу: Центральная пешеходная аллея по ул.40 лет Победы и территории Татьянинного сквера (Зональненское сельское поселение) | | |
| Разработал | | | | | 11.02.20 | Стадия | Лист | Листов |
| Проверил | | | | | | П | 6 | |
| Нач.отдела | | | | | | МАФ. | | |
| Н.контр. | | | | | | | | |
| | | | | | | | | |

Прототип памп-трек

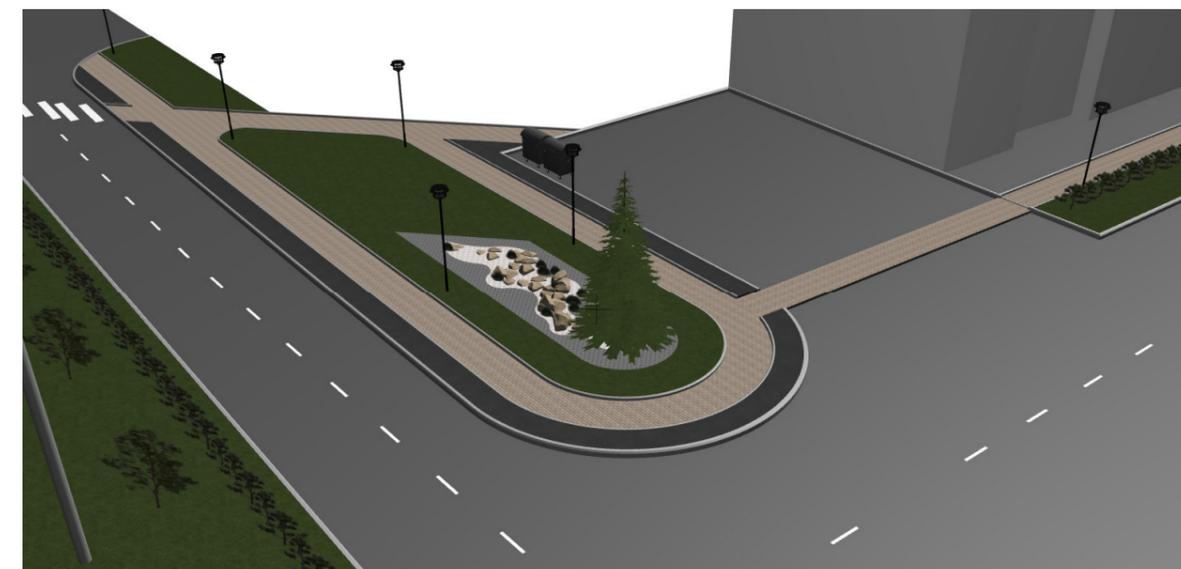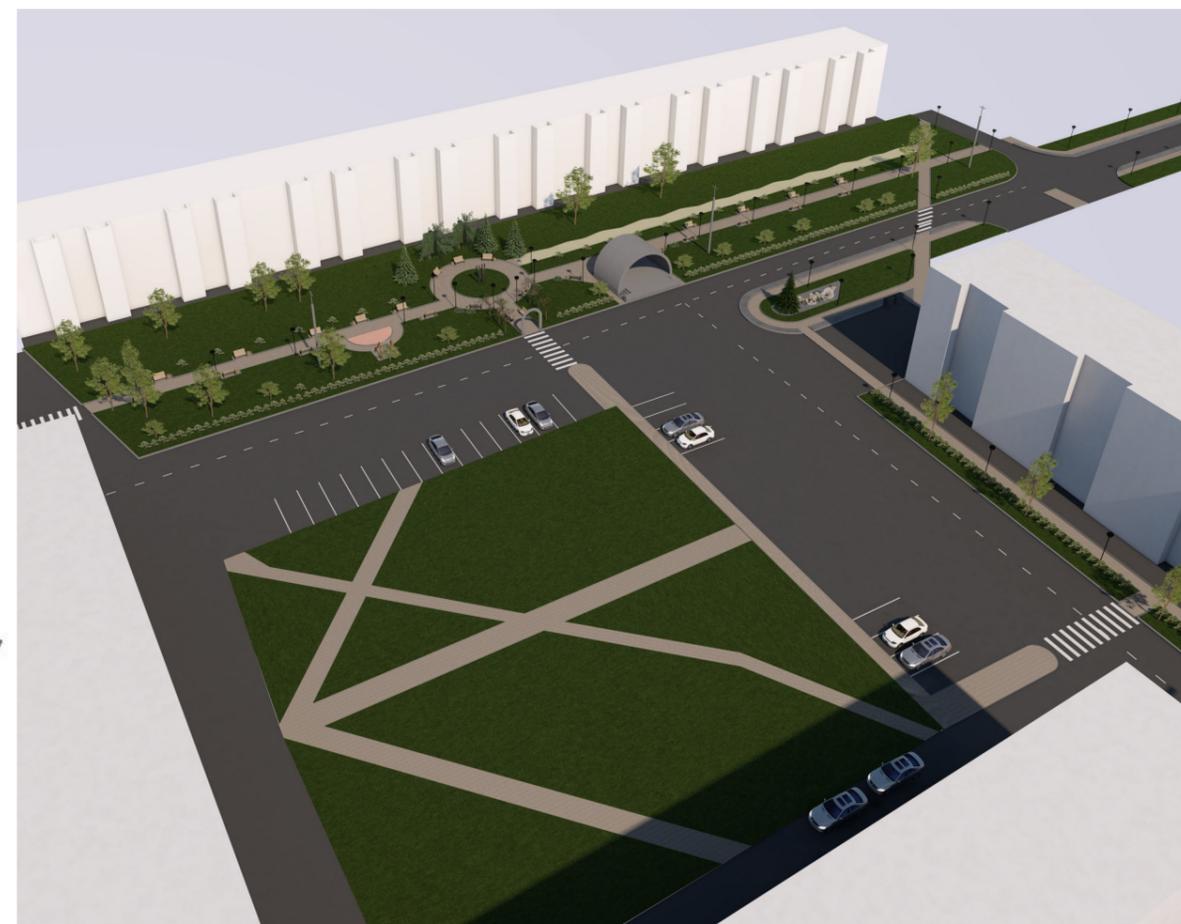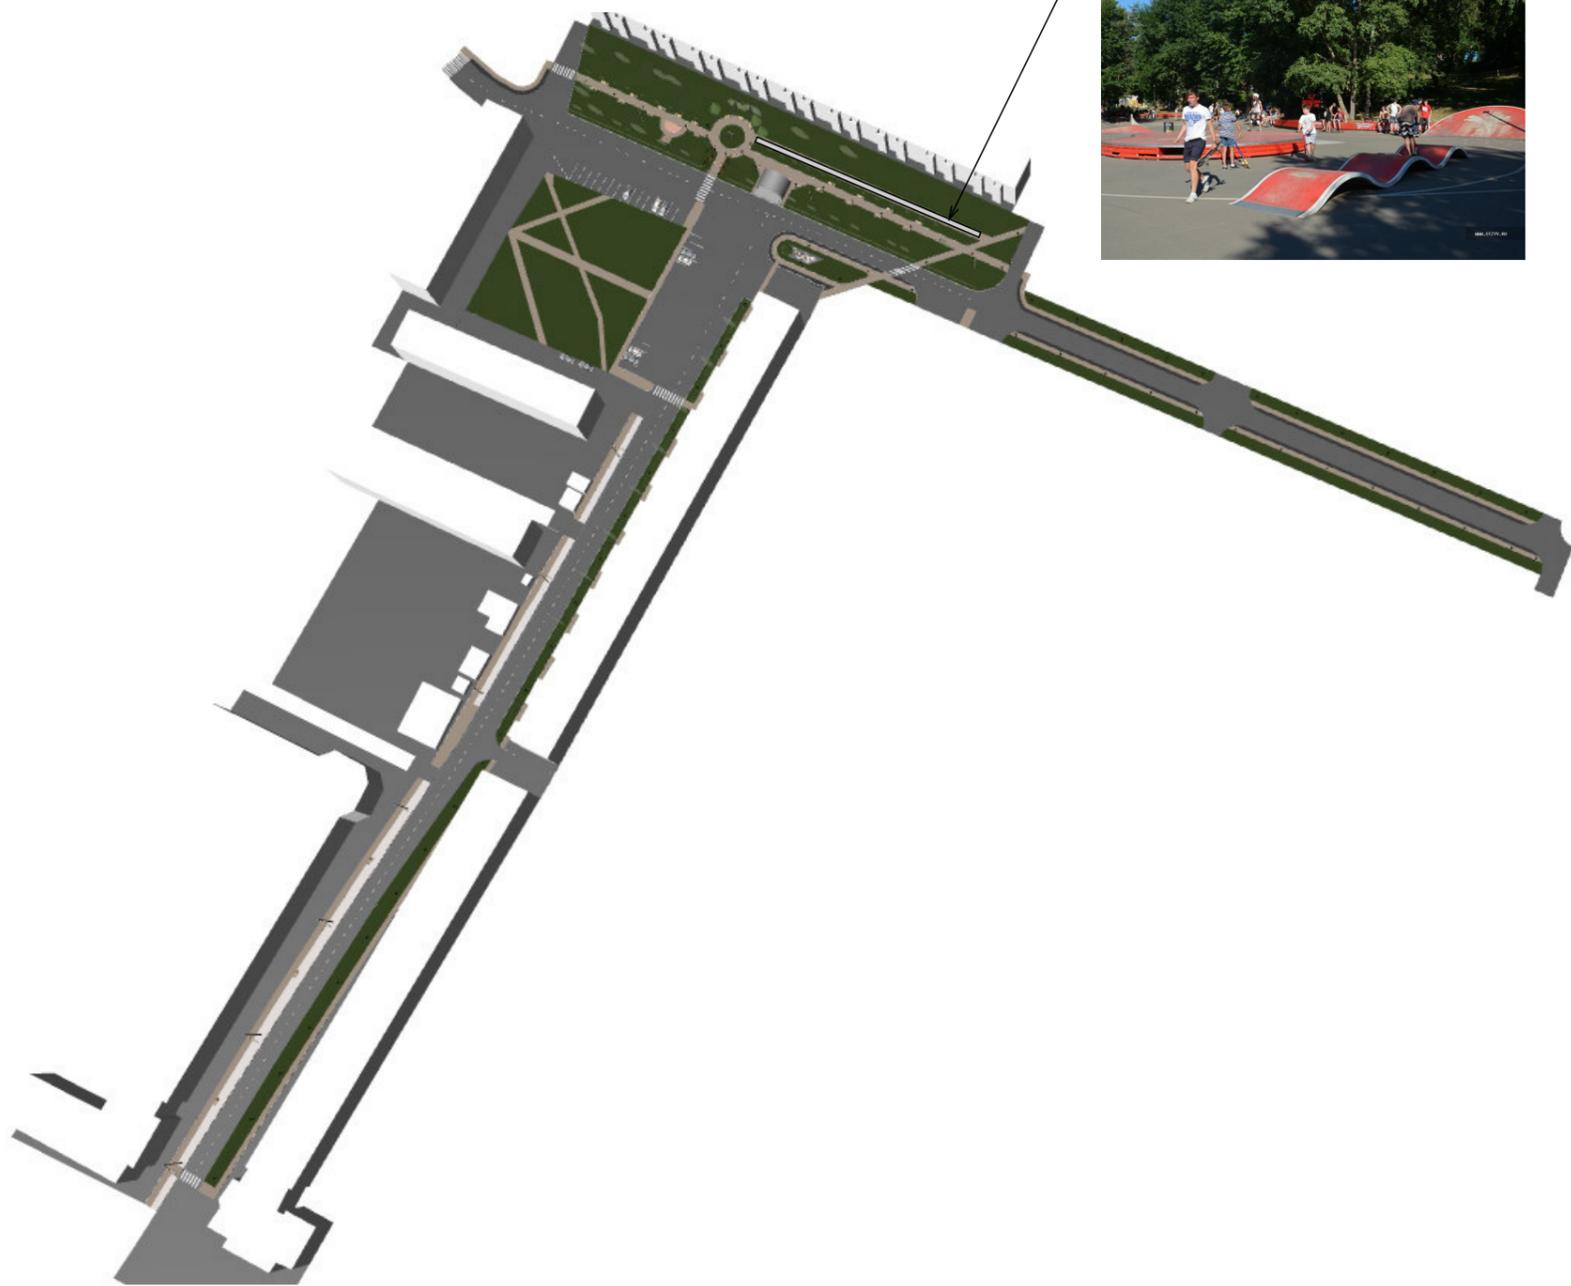

| | | | | | | | | | |
|------|------------|------|-------|-------|----------|--|---|---|--------|
| | | | | | | Дизайн-проект по благоустройству наиболее посещаемой муниципальной территории общего пользования Томского района по адресу: Центральная пешеходная аллея по ул.40 лет Победы и территории Татьянинного сквера (Зональненское сельское поселение) | | | |
| Изм. | Кол.уч. | Лист | №Док. | Подп. | Дата | | | | Стадия |
| | Разработал | | | | 11.02.20 | | П | 7 | |
| | Проверил | | | | | | | | |
| | Нач.отдела | | | | | | | | |
| | Н.контр. | | | | | | | | |
| | | | | | | Визуализация. | | | |

Вид на ул. 40 лет Победы


Существующее положение



Живая изгородь вдоль жилых домов по ул. 40 лет Победы ель обыкновенная
схема посадки в один ряд
рекомендовано расстояние между саженцами 1 м




БР 100.30.15
Бордюр дорожный
размер 1000x300x150

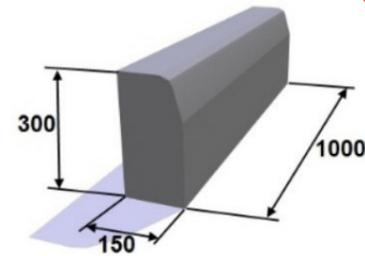

Существующую ливневку закрыть металлической решеткой.
Решетка в одном уровне с дорогой



БР 100.20.80
Бордюр тротуарный
размер 1000x200x80

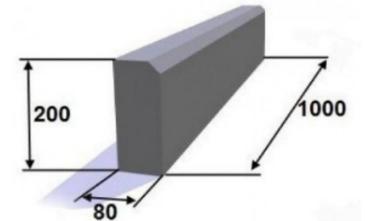

Щебень фракции 5-20

Брусчатка
размер 200x100x60



Установить парковочные столбики

| | | | | | | | | |
|------------|---------|------|-------|-------|----------|--|------|--------|
| | | | | | | Дизайн-проект по благоустройству наиболее посещаемой муниципальной территории общего пользования Томского района по адресу: Центральная пешеходная аллея по ул.40 лет Победы и территории Татьянинного сквера (Зональненское сельское поселение) | | |
| Изм. | Кол.уч. | Лист | №Док. | Подп. | Дата | Стадия | Лист | Листов |
| Разработал | | | | | 11.02.20 | | | |
| Проверил | | | | | | Визуализация. | | |
| Нач.отдела | | | | | | | | |
| Н.контр. | | | | | | | | |