



муниципальное образование
«МОРЯКОВСКОЕ СЕЛЬСКОЕ ПОСЕЛЕНИЕ»


**Дизайн-проект:
благоустройство наиболее посещаемой муниципальной
территории общего пользования Томского района
по адресу: сквер в с. Моряковский Затон, по ул. Октябрьская
(от пересечения с ул. Гагарина до пересечения с пер. Ремесленный)**

Космосъемка территории с. Моряковский Затон, ул. Октябрьская 1а



<i>Благоустройство наиболее посещаемой муниципальной территории общего пользования Томского района по адресу: сквер в с. Моряковский затон, по ул. Октябрьская (от пересечения с ул. Гагарина до пересечения с пер. Ремесленный)</i>			
Адрес объекта, Томская обл. Томский р-он, с. Моряковский Затон	Стадия П	Лист 1	Листов 8
Космосъемка территории	 ООО "НПО"СтройЭксперт" г. Томск 8(3822)51-01-77		

Космосъемка территории с наложением схемы сквера с. Моряковский Затон, ул. Октябрьская 1а

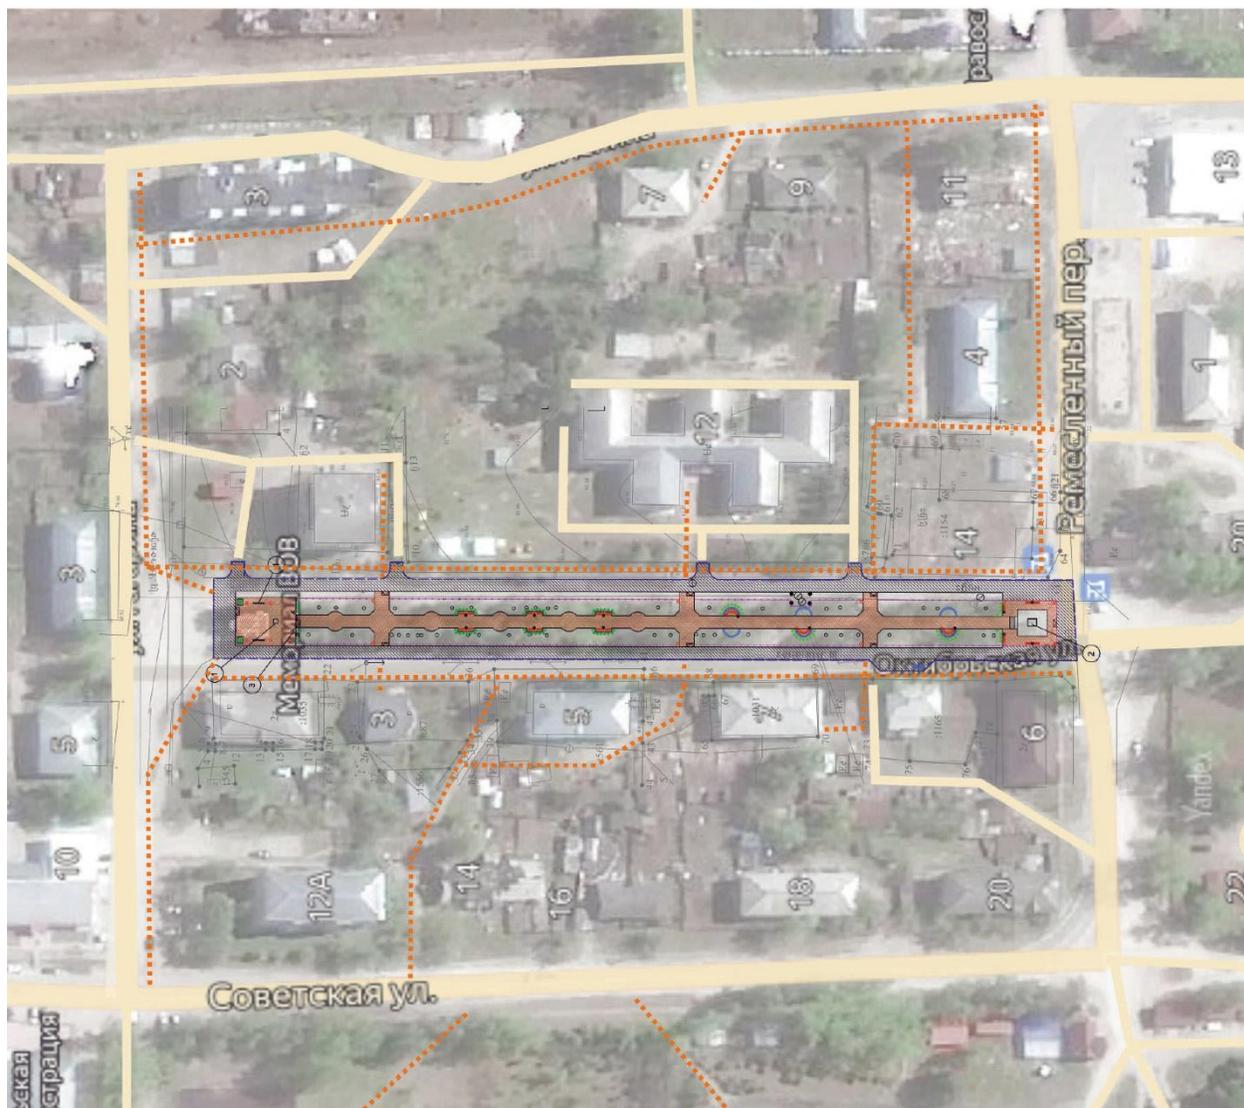


Условные обозначения

- существующие пешеходные связи
- существующие проезды

Благоустройство наиболее посещаемой муниципальной территории общего пользования Томского района по адресу: сквер в с. Моряковский затон, по ул. Октябрьская (от пересечения с ул. Гагарина до пересечения с пер. Ремесленный)			
Адрес объекта, Томская обл. Томский р-он, с. Моряковский Затон	Стадия П	Лист 2	Листов 8
Космосъемка территории	 ООО "НПО"СтройЭксперт" г. Томск 8(3822)51-01-77		

Общий вид сквера (схематический)

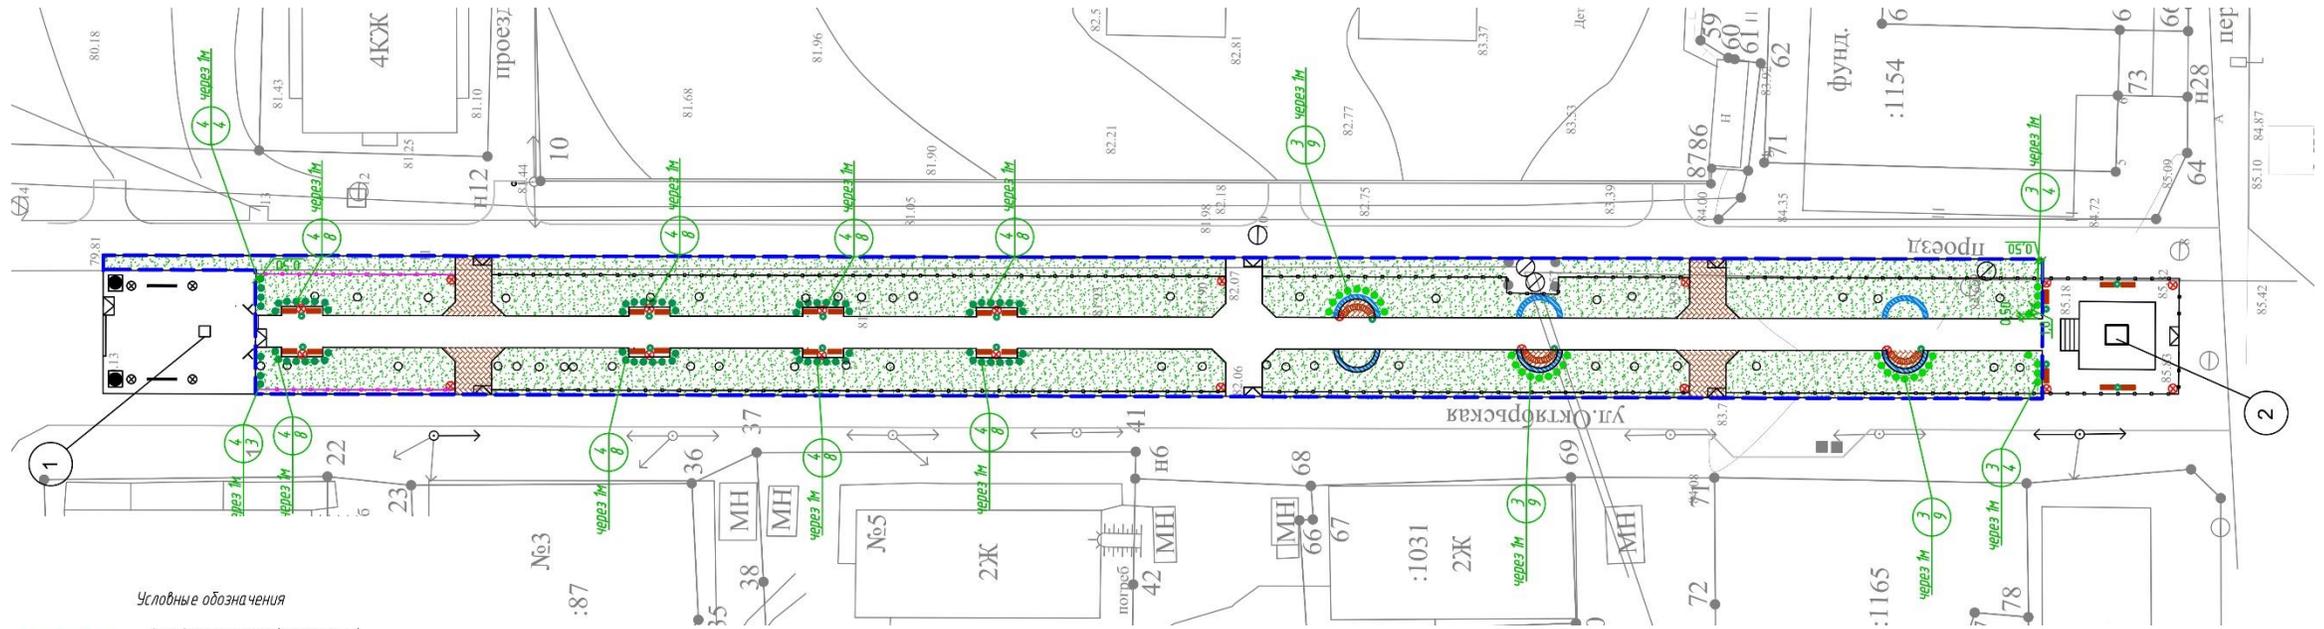

Условные обозначения

-  - Ограждение территории (проектируемое)
-  - Существующие деревья
-  - Пандус для МН
-  - Опора освещения проектируемая
-  - Проектируемые деревья и кустарники
-  - Проектируемый газон
-  - Проектируемый цветник

1 – Памятник ВОВ
2 – Памятник Высоцкому

Благоустройство наиболее посещаемой муниципальной территории общего пользования Томского района по адресу: сквер в с. Моряковский затон, по ул. Уляковская (от пересечения с ул. Гагарина до пересечения с пер. Ремесленный)			
Адрес объекта, Томская обл. Томский р-он, с. Моряковский Затон	Стадия П	Лист 3	Листов 8
Концептуальное решение	 ООО "НПО"СтройЭксперт" г. Томск 8(3822)51-01-77		

Виды работ


1 – Памятник ВОВ
2 – Памятник Высоцкому

- Условные обозначения
-  - Ограждение территории (проектируемое)
 -  - Существующие деревья
 -  - Пандус для МГН
 -  - Опора освещения проектируемая
 -  - Проектируемые деревья и кустарники
 -  - Проектируемый газон
 -  - Проектируемый цветник

Установка
металлического забора

Посадка газона

Установка освещения

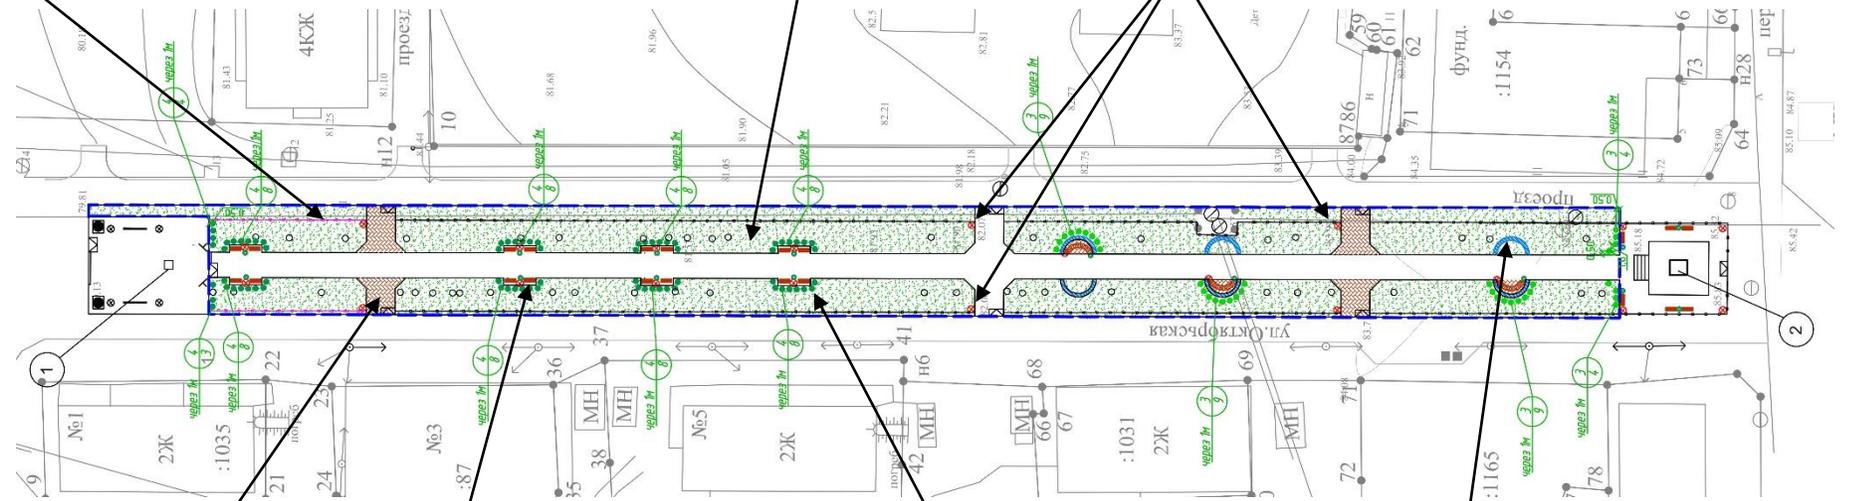

Возведение
дополнительных
входов/выходов из
тротуарной плитки

Установка скамеек и урн

Посадка
кустарников

Посадка
цветников

Благоустройство наиболее посещаемой муниципальной территории общего пользования Томского района по адресу: сквер в с. Моряковский затон, по ул. Октябрьская (от пересечения с ул. Гагарина до пересечения с пер. Ремесленный)			
Адрес объекта, Томская обл. Томский р-он, с. Моряковский Затон	Стадия П	Лист 4	Листов 8
Концептуальное решение	 ООО "НПО"СтройЭксперт" г. Томск 8(3822)51-01-77		

Объемы работ


Ведомость объемов работ

№ п/п	Наименование	Ед. изм.	Кол-во
Устройство дорожной одежды			
Тип 1			
<i>Покрытие из бетонной тротуарной плитки</i>			
1	Нарезка корыта механизировано (экскаватором с ковшем вместимостью 0,25 м3), группа грунта 2, h=0,35м	м3	42,3
2	Доработка грунта вручную	м3	4,6
3	Устройство основания из щебня, h=0,25м	м3	33,5
4	Устройство основания из песка, h=0,05м	м3	6,7
5	Устройство покрытия из тротуарной плитки, h=0,05м	м2	134,0
Установка бордюрного камня БР 100.20.8			
6	Установка бетонных бортовых камней БР 100.20.8	п.м.	88,0
Установка малых архитектурных форм			
7	Урна (арт. 67000-0), «Авен»	шт.	15
8	Скамейка (тип С-54/2), «Авен»	шт.	22
9	Скамейка (тип С-9), «Авен»	шт.	3
10	Металлическое ограждение высотой 0,7м (3-05), ООО «МТМ»	п.м	90,0
	- Песок на 45 столбов (0,4*0,4*0,1*45=0,72 м3)	м3	0,72
	- Бетон В15 на 45 столбов (0,4*0,4*0,6*45=4,32 м3)	м3	4,32
Озеленение			
11	Устройство газона обыкновенного	м2	2205
12	Устройство цветника:	м2	21,0
	- пион "Альба плена"	шт.	48
14	- флокс метельчатый "Текела санрайз"	шт.	60
15	- иберис многолетний	шт.	96
16	- герань луговая "Даблджувэл"	шт.	192
17	- тюльпаны белые и красные (50/50)	шт.	324
18	Роза морщинистая	шт.	35
19	Пузыреплодник калинолистный "Тюлад"	шт.	71

Установка
металлического забора

Посадка газона

Установка освещения

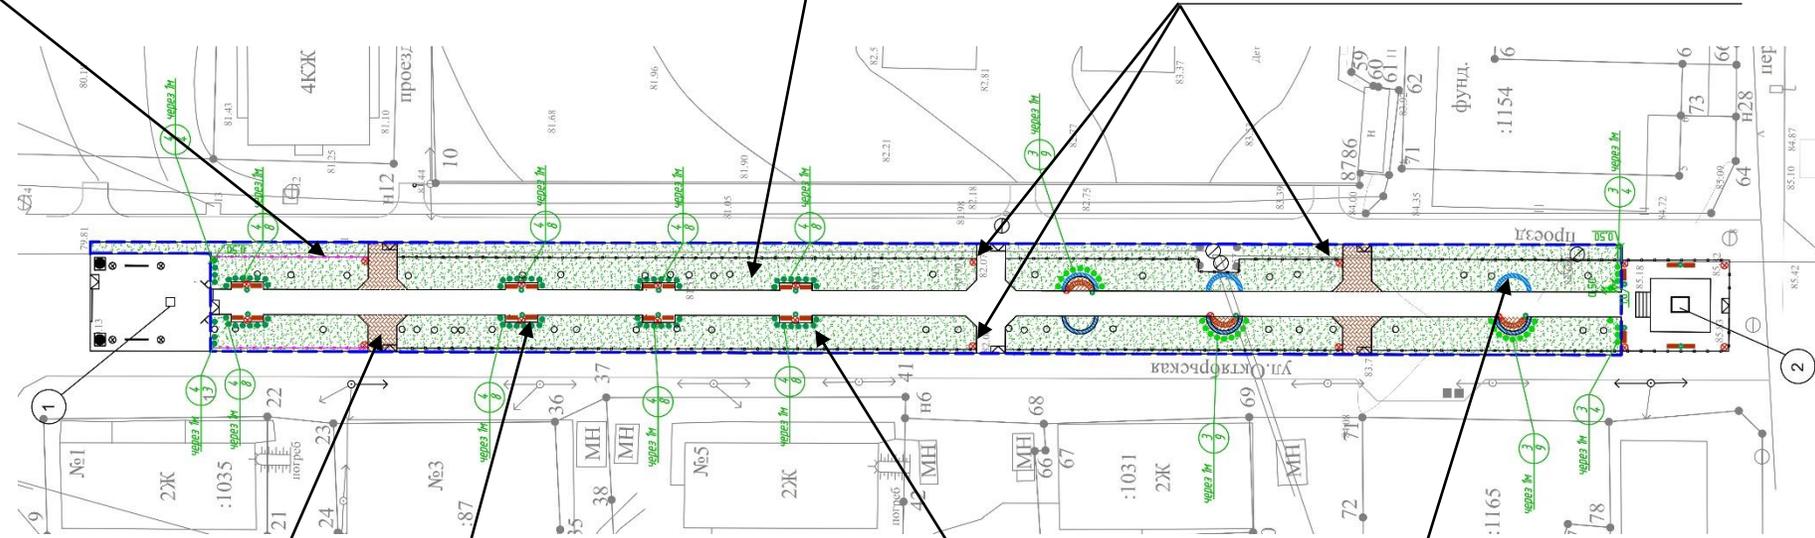

- 1 – Памятник ВОВ
- 2 – Памятник Высоцкому

Условные обозначения

- Ограждение территории (проектируемое)
- Существующие деревья
- Пандус для МГН
- Опора освещения проектируемая
- Проектируемые деревья и кустарники
- Проектируемый газон
- Проектируемый цветник

Возведение
дополнительных
входов/выходов из
тротуарной плитки

Установка скамеек и урн

Посадка
кустарников

Посадка
цветников

Благоустройство наиболее посещаемой муниципальной территории общего пользования Томского района по адресу: сквер в с. Моряковский затон, по ул. Октябрьская (от пересечения с ул. Гагарина до пересечения с пер. Ремесленный)			
Адрес объекта, Томская обл. Томский р-он, с. Моряковский Затон	Стадия П	Лист 5	Листов 8
Концептуальное решение	ООО "НПО"СтройЭксперт" г. Томск 8(3822)51-01-77		

Визуализация территории



Благоустройство наиболее посещаемой муниципальной территории общего пользования Томского района по адресу: сквер в с. Моряковский затон, по ул. Октябрьская (от пересечения с ул. Гагарина до пересечения с пер. Ремесленный)

Адрес объекта, Томская обл. Томский р-он, с. Моряковский Затон	Стадия	Лист	Листов
	П	6	8
Концептуальное решение		 ООО "НПО"СтройЭксперт" г. Томск 8(3822)51-01-77	

МАФы и электрические столбы

Подробные характеристики

Материалы:

Тумба, стойка и кронштейн: Сталь. Покрыты порошковой полимерной краской. Возможна выбор цвета по каталогу RAL.

Соединительные и декоративные элементы: Сталь.

Светильник: Ливерпуль матовый.

Технические характеристики:

Источник света: Патрон E-27 под лампу накаливания до 150 Вт, либо энергосберегающую лампу. Возможна комплектация ПРА под Nat70, Nat100, ДРЛ80, ДРЛ125 и источником света.

Возможно комплектование светодиодными модулями.

Высота: 2,75 м

Вес: от 29 кг

Монтаж столба на объекте производится путем бетонирования стойки или закладной детали, с последующим креплением столба болтовым соединением.

Фонарный столб имеет ревизионное окошко для обслуживания электрической цепи. Закладной фундамент заказывается отдельно и в цену не входит.

О модели

Используется в качестве функционального и декоративного освещения улиц, парков, проспектов, скверов, дворов и других общественных мест. Подходит как для дачи и сада, так и для мест муниципального назначения. Монтаж столба на объекте производится путем бетонирования стойки или закладной детали, с последующим креплением столба болтовым соединением.



СКАМЬЯ



СКАМЬЯ КРУГЛАЯ

Благоустройство наиболее посещаемой муниципальной территории общего пользования Томского района по адресу: сквер в с. Моряковский затон, по ул. Октябрьская (от пересечения с ул. Гагарина до пересечения с пер. Ремесленный)

Адрес объекта, Томская обл. Томский р-он, с. Моряковский Затон	Стадия	Лист	Листов
	П	7	8
Концептуальное решение	ООО "НПО"СтройЭксперт" г. Томск 8(3822)51-01-77		

Состав цветников


Флокс



Пион



Иберис

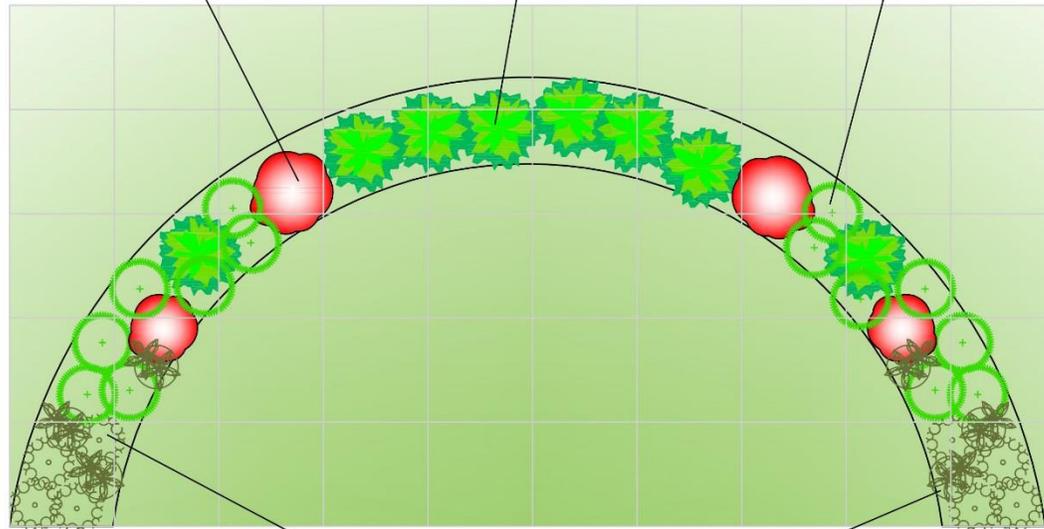

Герань



Тюльпан

АССОРТИМЕНТНАЯ ВЕДОМОСТЬ ПОСАДОЧНОГО МАТЕРИАЛА		
НАИМЕНОВАНИЕ	КОЛИЧЕСТВО НА ОДИН ЦВЕТНИК, ШТ.	КОЛИЧЕСТВО ОБЩЕЕ, ШТ.
ПИОН АЛЬБА ПЛЕНА	8	64
ФЛОКС МЕТЕЛЬЧАТЫЙ ТЕКИЛА САНРАЙЗ	10	80
ИБЕРИС МНОГОЛЕТНИЙ	16	128
ГЕРАНЬ ЛУГОВАЯ ДАБЛ ДЖУЭЛ	32	256
ТЮЛЬПАНЫ БЕЛЫЕ И КРАСНЫЕ	54	432

Благоустройство наиболее посещаемой муниципальной территории общего пользования Томского района по адресу: сквер в с. Моряковский затон, по ул. Октябрьская (от пересечения с ул. Гагарина до пересечения с пер. Ремесленный)

Адрес объекта, Томская обл. Томский р-он, с. Моряковский Затон	Стадия	Лист	Листов
	П	8	8
Концептуальное решение		ООО "НПО"СтройЭксперт" г. Томск 8(3822)51-01-77	