

ГРАФИЧЕСКОЕ ОПИСАНИЕ
местоположения границ населенных пунктов, территориальных
зон, особо охраняемых природных территорий, зон с особыми
условиями использования территории
Публичный сервитут для строительства КТП-10/0,4 кВ ВЛ-10-0,4 кВ в Томском районе для
технологического присоединения

(наименование объекта, местоположение границ которого описано (далее - объект))

Раздел 1

Сведения об объекте		
№ п/п	Характеристики объекта	Описание характеристик
1	2	3
1	Местоположение объекта	Томская область, Томский р-н, окр. д. Берёзкино
2	Площадь объекта ± величина погрешности определения площади ($P \pm \Delta P$)	13 047 м ² ± 54 м ²
3	Иные характеристики объекта	

Раздел 2

Сведения о местоположении границ объекта					
1. Система координат		МСК-70 (Зона 4)			
2. Сведения о характерных точках границ объекта					
Обозначение характерных точек границ	Координаты, м		Метод определения координат характерной точки	Средняя квадратическая погрешность положения характерной точки (Mt), м	Описание обозначения точки на местности (при наличии)
	X	Y			
1	2	3	4	5	6
1	351 128,12	4 307 178,27	Картометрический метод	0,01	—
2	350 147,93	4 307 615,01		0,01	
3	350 034,11	4 307 634,55		0,01	
4	350 033,80	4 307 623,44		0,01	
5	350 144,71	4 307 604,40		0,01	
6	351 122,47	4 307 168,74		0,01	
1	351 128,12	4 307 178,27		0,01	
3. Сведения о характерных точках части (частей) границы объекта					
1	2	3	4	5	6
—	—	—	—	—	—

Раздел 3

Сведения о местоположении измененных (уточненных) границ объекта

1. Система координат	МСК-70 (Зона 4)
----------------------	-----------------

2. Сведения о характерных точках границ объекта

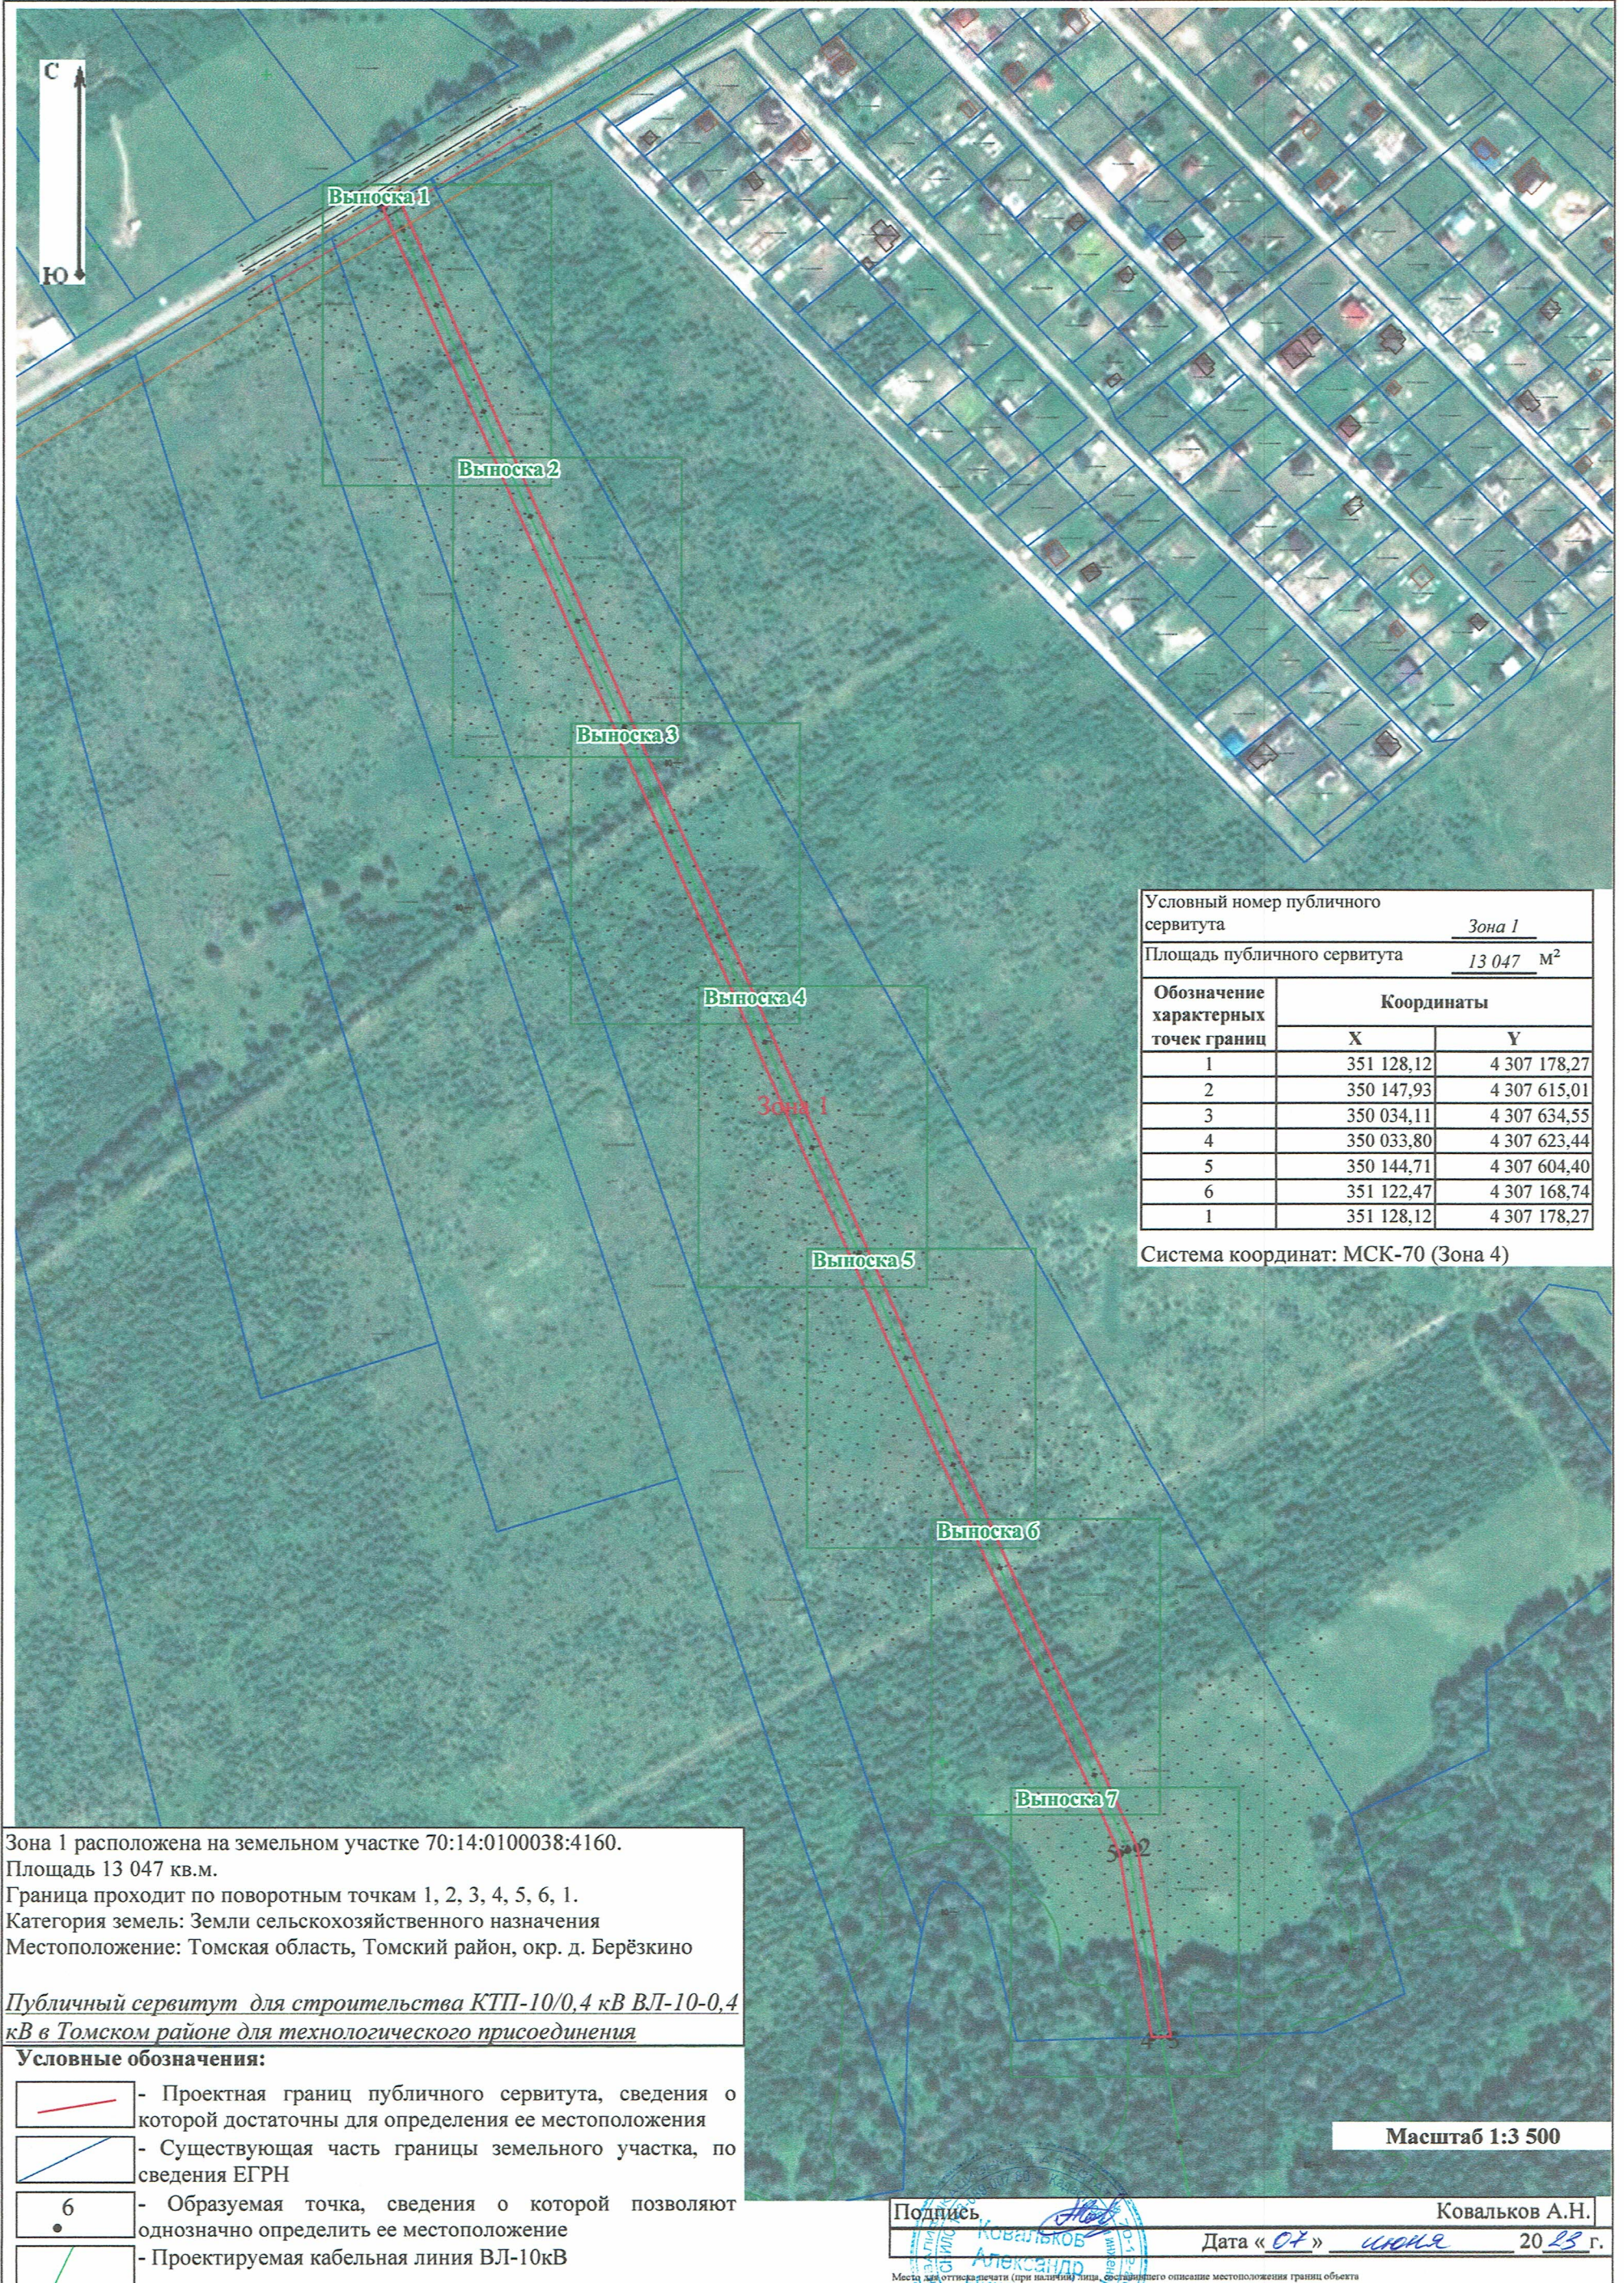
Обозначение характерных точек границы	Существующие координаты, м		Измененные (уточненные) координаты, м		Метод определения координат характерной точки	Средняя квадратическая погрешность положения характерной точки (Mt), м	Описание обозначения точки на местности (при наличии)
	X	Y	X	Y			
1	2	3	4	5	6	7	8
—	—	—	—	—	—	—	—
3. Сведения о характерных точках части (частей) границы объекта							
1	2	3	4	5	6	7	8
—	—	—	—	—	—	—	—

ТЕКСТОВОЕ ОПИСАНИЕ

местоположения границ населенных пунктов, территориальных зон

Прохождение границы		Описание прохождения границы
от точки	до точки	
1	2	3
—	—	—

СХЕМА ГРАНИЦ СЕРВИТУТА НА КАДАСТРОВОМ ПЛАНЕ ТЕРРИТОРИИ



Выноска 1



Масштаб 1:500

Зона 1 расположена на земельном участке 70:14:0100038:4160.

Площадь 13 047 кв.м.

Граница проходит по поворотным точкам 1, 2, 3, 4, 5, 6, 1.

Категория земель: Земли сельскохозяйственного назначения

Местоположение: Томская область, Томский район, окр. д. Берёзкино

Публичный сервитут для строительства КТП-10/0,4 кВ ВЛ-10-0,4**Условные обозначения:**

- Проектная границ публичного сервитута, сведения о которой достаточны для определения ее местоположения
- Существующая часть границы земельного участка, по сведения ЕГРН
- 6 - Образующая точка, сведения о которой позволяют однозначно определить ее местоположение
- Проектируемая кабельная линия ВЛ-10кВ

Подпись

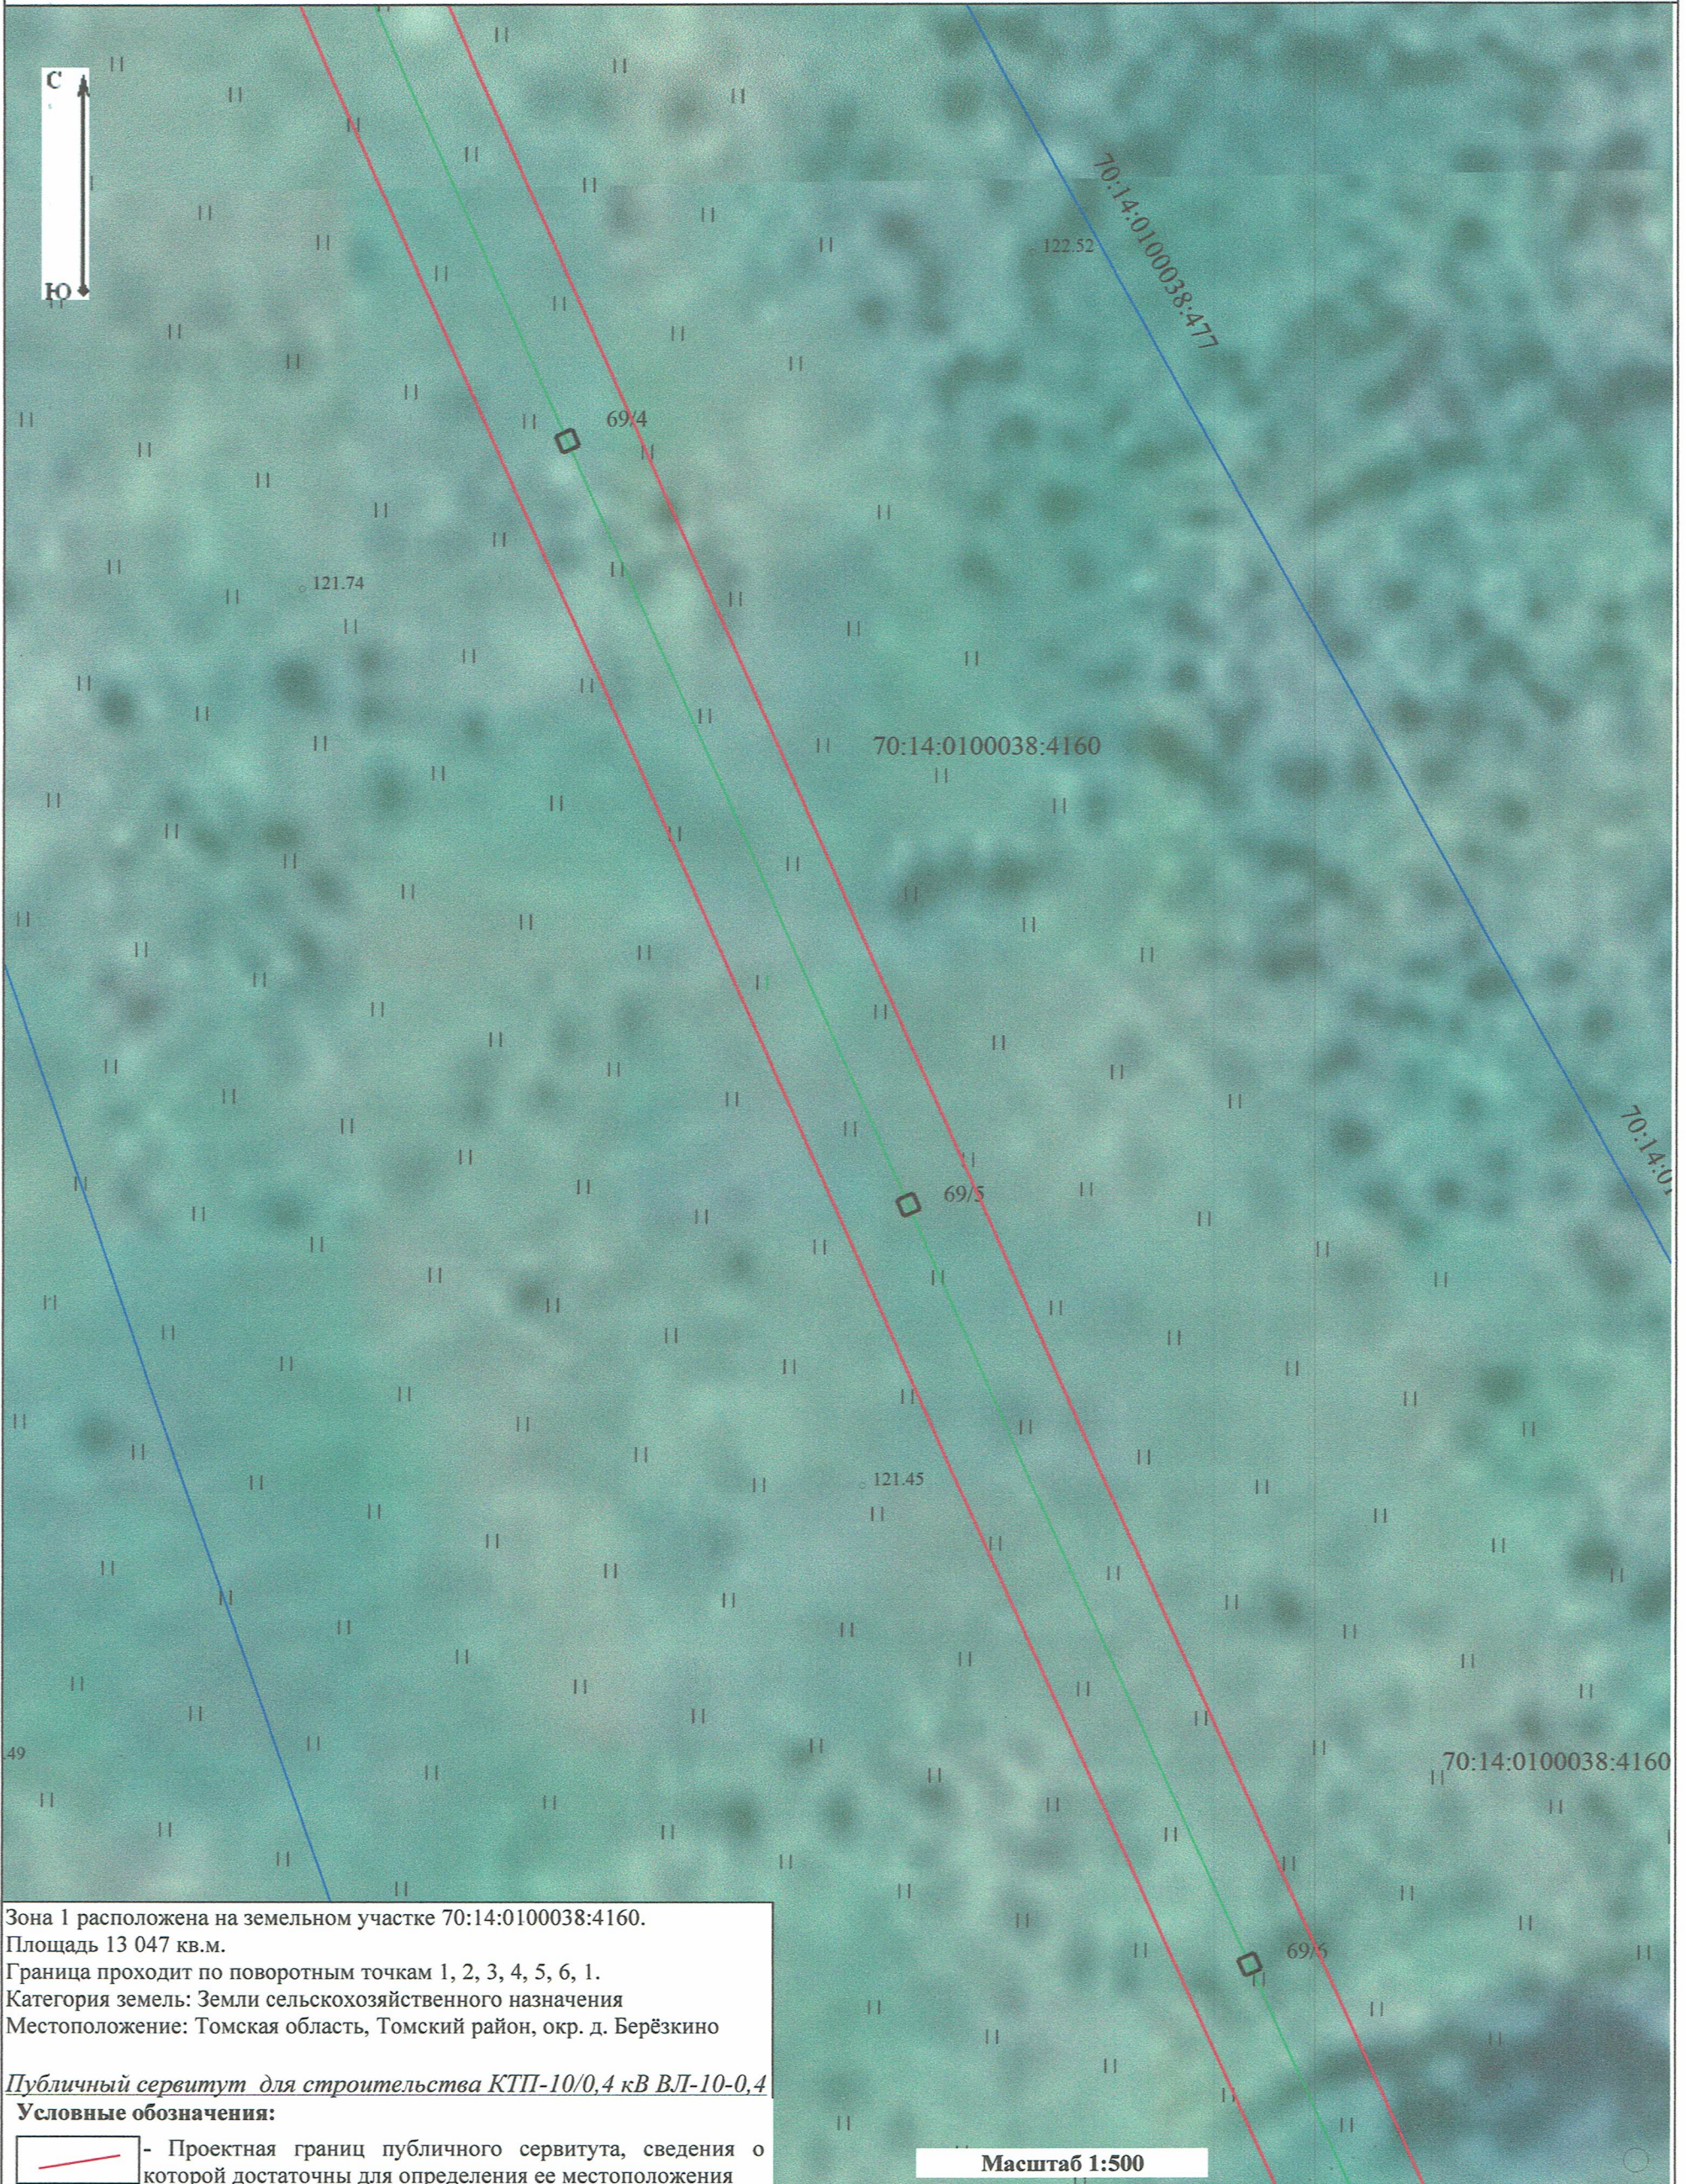
Ковальков А.Н.

Дата « 07 » июня 20 23 г.

Место для оттиска печати (при наличии лица, оставившего описание местоположения границ объекта)

СХЕМА ГРАНИЦ СЕРВИТУТА НА КАДАСТРОВОМ ПЛАНЕ ТЕРРИТОРИИ

Выноска 2



Зона 1 расположена на земельном участке 70:14:0100038:4160.

Площадь 13 047 кв.м.

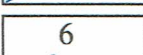
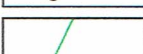
Граница проходит по поворотным точкам 1, 2, 3, 4, 5, 6, 1.

Категория земель: Земли сельскохозяйственного назначения

Местоположение: Томская область, Томский район, окр. д. Берёзкино

Публичный сервитут для строительства КТП-10/0,4 кВ ВЛ-10-0,4

Условные обозначения:

-  - Проектная границ публичного сервитута, сведения о которой достаточны для определения ее местоположения
-  - Существующая часть границы земельного участка, по сведения ЕГРН
-  - 6 - Образующая точка, сведения о которой позволяют однозначно определить ее местоположение
-  - Проектируемая кабельная линия ВЛ-10кВ

Масштаб 1:500



Подпись

Ковальков А.Н.

Александр

Дата « 07 » июля 2023 г.

Место для отрисовки печати (при наличии) лица, составившего описание местоположения границ объекта

СХЕМА ГРАНИЦ СЕРВИТУТА НА КАДАСТРОВОМ ПЛАНЕ ТЕРРИТОРИИ

Выноска 3



Зона 1 расположена на земельном участке 70:14:0100038:4160.

Площадь 13 047 кв.м.

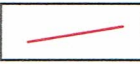
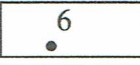
Граница проходит по поворотным точкам 1, 2, 3, 4, 5, 6, 1.

Категория земель: Земли сельскохозяйственного назначения

Местоположение: Томская область, Томский район, окр. д. Берёзкино

Публичный сервитут для строительства КТП-10/0,4 кВ ВЛ-10-0,4

Условные обозначения:

-  - Проектная границ публичного сервитута, сведения о которой достаточны для определения ее местоположения
-  - Существующая часть границы земельного участка, по сведения ЕГРН
-  - 6 - Образующая точка, сведения о которой позволяют однозначно определить ее местоположение
-  - Проектируемая кабельная линия ВЛ-10кВ

Масштаб 1:500



Подпись

Ковальков А.Н.

Дата «08» июля 2025 г.

Место для отрыва печати (при наличии) лица, составившего описание местоположения границ объекта

СХЕМА ГРАНИЦ СЕРВИТУТА НА КАДАСТРОВОМ ПЛАНЕ ТЕРРИТОРИИ

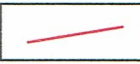
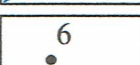
Выноска 4



Зона 1 расположена на земельном участке 70:14:0100038:4160.
Площадь 13 047 кв.м.
Граница проходит по поворотным точкам 1, 2, 3, 4, 5, 6, 1.
Категория земель: Земли сельскохозяйственного назначения
Местоположение: Томская область, Томский район, окр. д. Берёзкино

Публичный сервитут для строительства КТП-10/0,4 кВ ВЛ-10-0,4

Условные обозначения:

-  - Проектная границ публичного сервитута, сведения о которой достаточны для определения ее местоположения
-  - Существующая часть границы земельного участка, по сведения ЕГРН
-  6 - Образующая точка, сведения о которой позволяют однозначно определить ее местоположение
-  - Проектируемая кабельная линия ВЛ-10кВ

Масштаб 1:500



Подпись

Ковальков А.Н.

Дата « 04 » июня 20 23 г.

Место для оттиска печати (при наличии) для составления описания местоположения границ объекта

Выноска 5



Масштаб 1:500

Зона 1 расположена на земельном участке 70:14:0100038:4160.

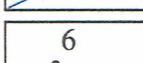
Площадь 13 047 кв.м.

Граница проходит по поворотным точкам 1, 2, 3, 4, 5, 6, 1.

Категория земель: Земли сельскохозяйственного назначения

Местоположение: Томская область, Томский район, окр. д. Берёзкино

Публичный сервитут для строительства КТП-10/0,4 кВ ВЛ-10-0,4**Условные обозначения:**

-  - Проектная границ публичного сервитута, сведения о которой достаточны для определения ее местоположения
-  - Существующая часть границы земельного участка, по сведения ЕГРН
-  6 - Образующая точка, сведения о которой позволяют однозначно определить ее местоположение
-  - Проектируемая кабельная линия ВЛ-10кВ

Подпись

Ковальков А.Н.

Дата « 07 » июня 20 15 г.

Место для оттиска печати (при наличии) лица, составившего описание местоположения границ объекта

СХЕМА ГРАНИЦ СЕРВИТУТА НА КАДАСТРОВОМ ПЛАНЕ ТЕРРИТОРИИ

Выноска 6



Зона 1 расположена на земельном участке 70:14:0100038:4160.

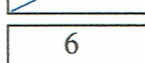
Площадь 13 047 кв.м.

Граница проходит по поворотным точкам 1, 2, 3, 4, 5, 6, 1.

Категория земель: Земли сельскохозяйственного назначения

Местоположение: Томская область, Томский район, окр. д. Берёзкино

Публичный сервитут для строительства КТП-10/0,4 кВ ВЛ-10-0,4**Условные обозначения:**

-  - Проектная границ публичного сервитута, сведения о которой достаточны для определения ее местоположения
-  - Существующая часть границы земельного участка, по сведения ЕГРН
-  6 - Образующая точка, сведения о которой позволяют однозначно определить ее местоположение
-  - Проектируемая кабельная линия ВЛ-10кВ

Масштаб 1:500

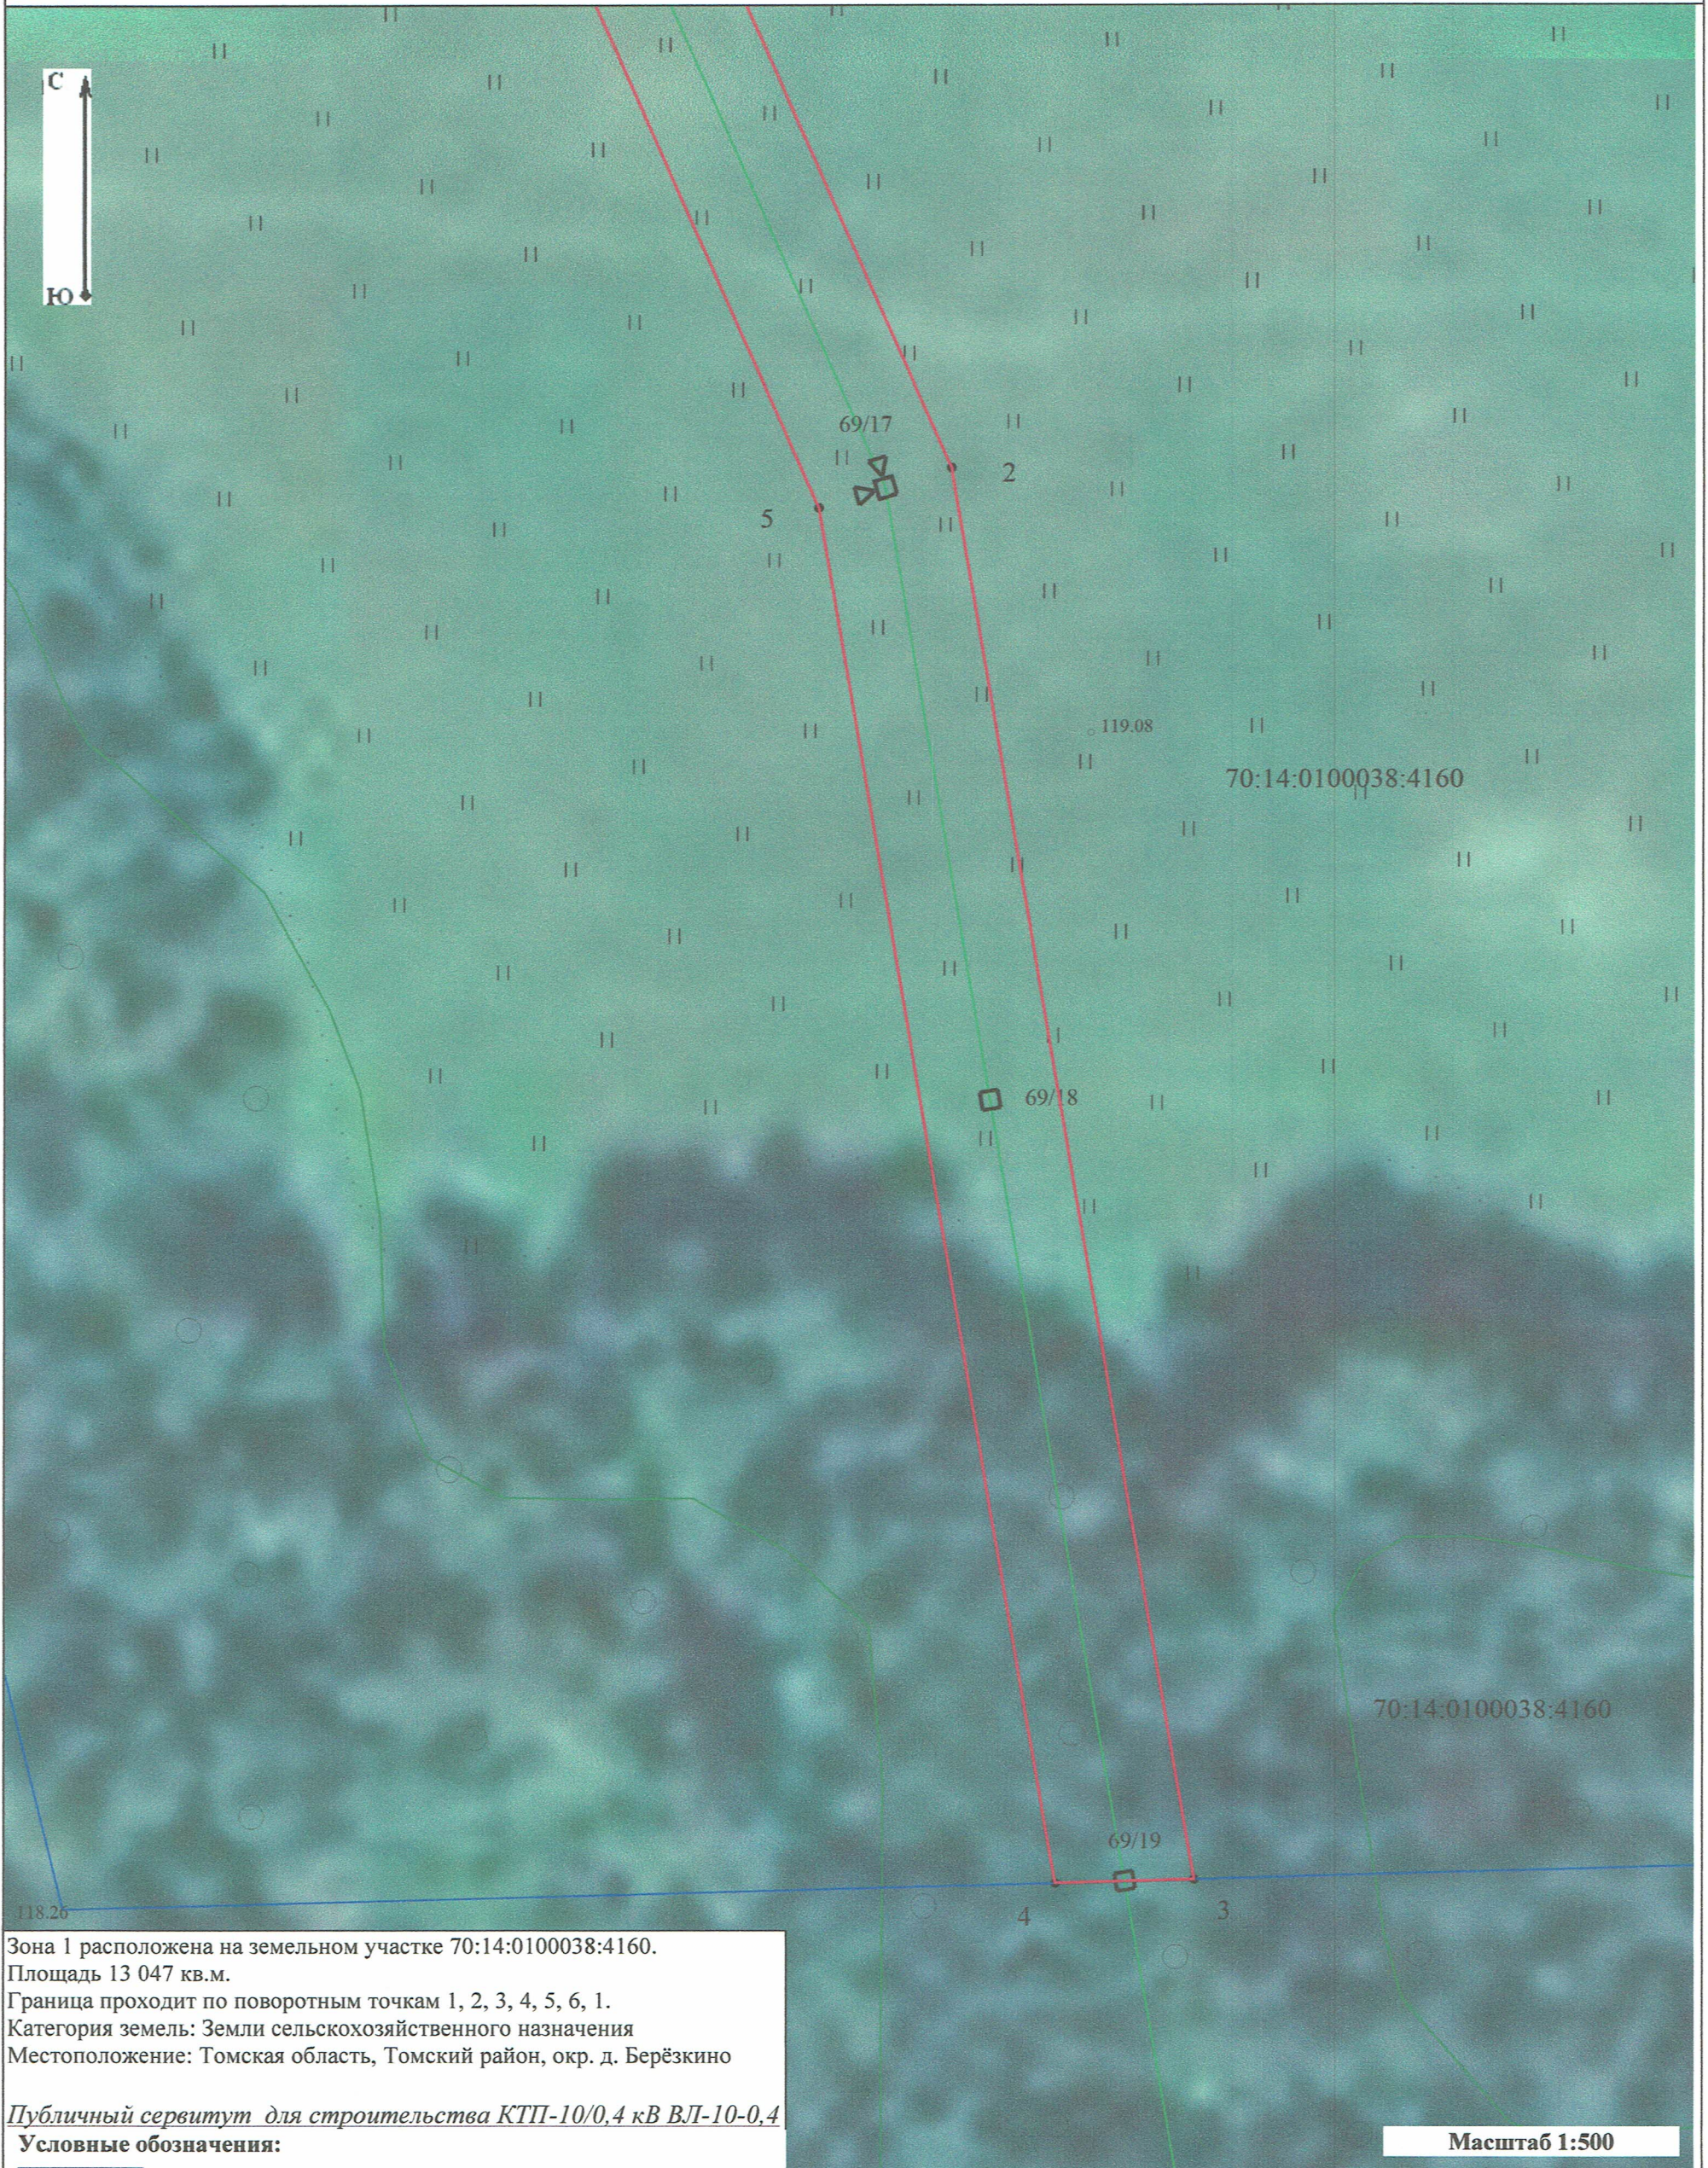
Подпись

Ковальков А.Н.

Дата « 07 » июня 20 23 г.

Место для оттиска печати (при наличии) лица, составившего описание местоположения границ объекта

Выноска 7



Подпись

Ковальков А.Н.

Дата «08» июля 2023 г.

Место для отсчета (если применимо) или описание местоположения границ объекта