

ГРАФИЧЕСКОЕ ОПИСАНИЕ

местоположения границ населенных пунктов, территориальных зон,
особо охраняемых природных территорий,
зон с особыми условиями использования территории

Публичный сервитут для эксплуатации газопровода к жилому дому расположенному по адресу: Томская область,
Томский район, д. Кисловка, ул. Кедровая, 18

(наименование объекта, местоположение границ которого описано (далее - объект)

Раздел 1

Сведения об объекте		
№ п/п	Характеристики объекта	Описание характеристик
1	2	3
1	Местоположение объекта	Российская Федерация, Томская область, Томский район, Заречное сельское поселение, д. Кисловка, ул. Кедровая
2	Площадь объекта +/- величина погрешности определения площади (Р+/- Дельта Р)	153 кв.м ± 4 кв.м
3	Иные характеристики объекта	—

Раздел 2

Сведения о местоположении границ объекта					
1. Система координат <u>МСК-70, зона 4</u>					
2. Сведения о характерных точках границ объекта					
Обозначение характерных точек границ	Координаты, м		Метод определения координат характерной точки	Средняя квадратическая погрешность положения характерной точки (M_t), м	Описание обозначения точки на местности (при наличии)
	X	Y			
1	2	3	4	5	6
1	342261.23	4319128.96	Картометрический метод	0.10	—
2	342261.90	4319128.69	Картометрический метод	0.10	—
3	342263.25	4319130.66	Картометрический метод	0.10	—
4	342261.42	4319132.15	Картометрический метод	0.10	—
5	342262.17	4319133.37	Картометрический метод	0.10	—
6	342260.41	4319134.81	Картометрический метод	0.10	—
7	342261.92	4319137.58	Картометрический метод	0.10	—
8	342266.97	4319144.46	Картометрический метод	0.10	—
9	342271.43	4319149.40	Картометрический метод	0.10	—
10	342274.06	4319152.28	Картометрический метод	0.10	—
11	342275.95	4319155.44	Картометрический метод	0.10	—
12	342280.99	4319163.52	Картометрический метод	0.10	—
13	342281.93	4319165.10	Картометрический метод	0.10	—
14	342281.15	4319165.83	Картометрический метод	0.10	—
15	342280.10	4319165.99	Картометрический метод	0.10	—
16	342279.18	4319165.55	Картометрический метод	0.10	—
17	342278.36	4319164.74	Картометрический метод	0.10	—
18	342271.14	4319154.77	Картометрический метод	0.10	—
19	342269.19	4319153.16	Картометрический метод	0.10	—
20	342266.56	4319148.86	Картометрический метод	0.10	—
21	342259.54	4319139.79	Картометрический метод	0.10	—
22	342255.43	4319133.18	Картометрический метод	0.10	—
23	342255.87	4319132.22	Картометрический метод	0.10	—
24	342256.53	4319131.69	Картометрический метод	0.10	—
25	342257.30	4319131.49	Картометрический метод	0.10	—
26	342258.22	4319131.42	Картометрический	0.10	—

			метод		
27	342258.95	4319131.01	Картометрический метод	0.10	–
1	342261.23	4319128.96	Картометрический метод	0.10	–
3. Сведения о характерных точках части (частей) границы объекта					
Обозначение характерных точек части границы	Координаты, м		Метод определения координат характерной точки	Средняя квадратическая погрешность положения характерной точки (M_t), м	Описание обозначения точки на местности (при наличии)
	X	Y			
1	2	3	4	5	6
–	–	–	–	–	–

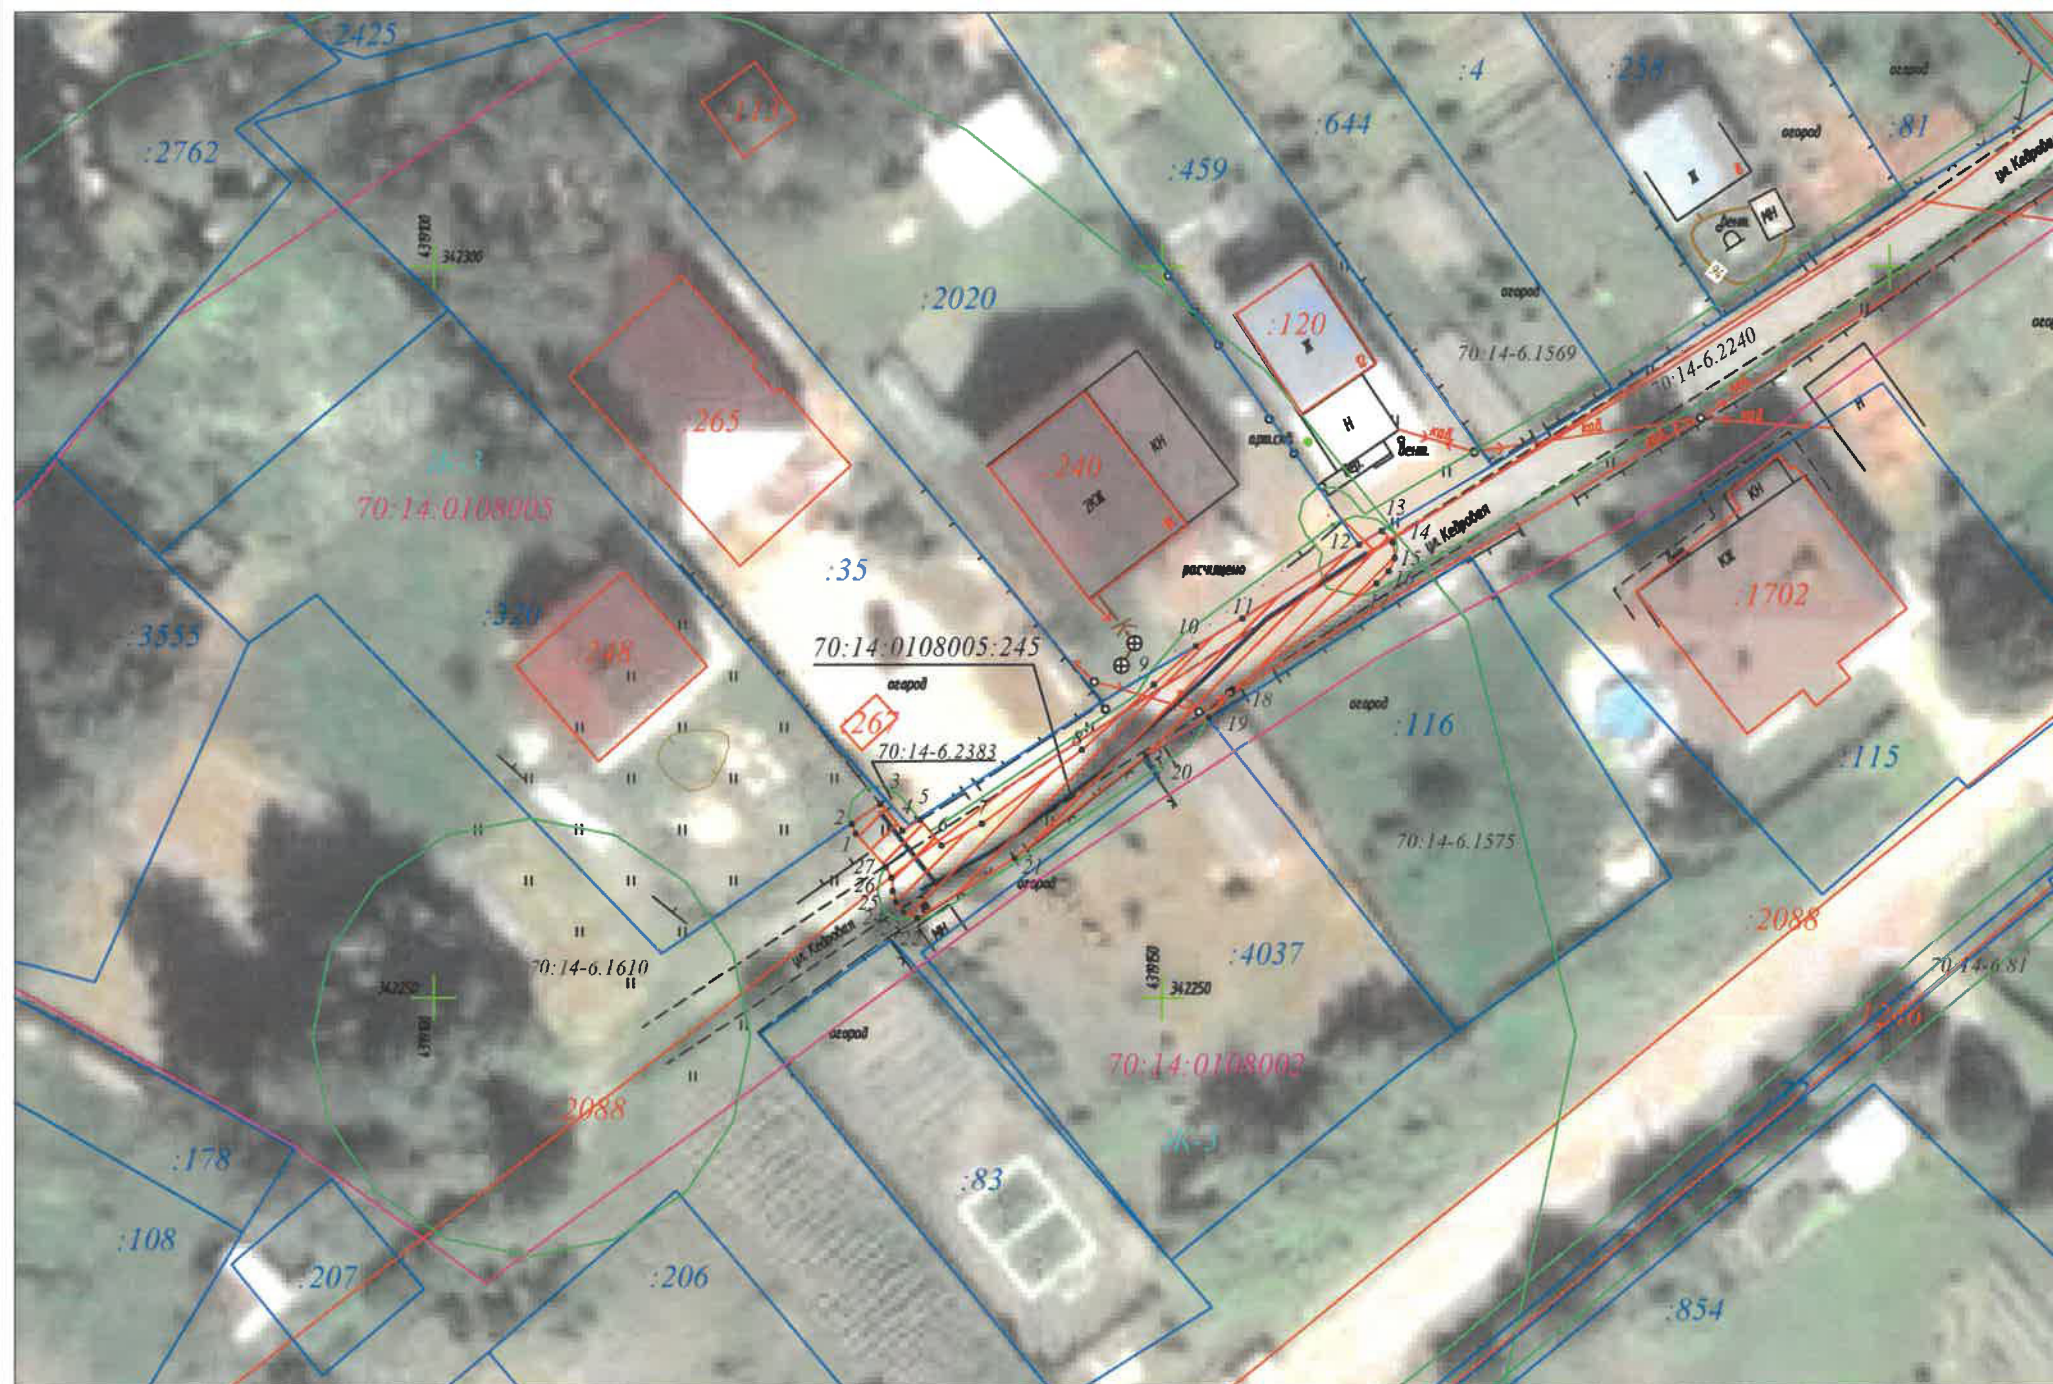
Раздел 3

Сведения о местоположении измененных (уточненных) границ объекта							
1. Система координат =							
2. Сведения о характерных точках границ объекта							
Обозначение характерных точек границ	Существующие координаты, м		Измененные (уточненные) координаты, м		Метод определения координат характерной точки	Средняя квадратическая погрешность положения характерной точки (M_t), м	Описание обозначения точки на местности(при наличии)
	X	Y	X	Y			
1	2	3	4	5	6	7	8
–	–	–	–	–	–	–	–
3. Сведения о характерных точках части (частей) границы объекта							
1	2	3	4	5	6	7	8
–	–	–	–	–	–	–	–

 
 
СХЕМА РАСПОЛОЖЕНИЯ ГРАНИЦ ПУБЛИЧНОГО СЕРВИТУТА НА КАДАСТРОВОМ ПЛАНЕ ТЕРРИТОРИИ



Масштаб 1:500



Условные обозначения:

- 1 Характерная точка границы публичного сервитута
-  Граница публичного сервитута
-  Ось существующего сооружения и обозначение кадастрового номера сооружения
-  Границы земельных участков ЕГРН
-  Обозначение кадастрового номера земельного участка
-  Граница/реестровый № зоны с особыми условиями использования территории
-  Номер кадастрового квартала
-  Обозначение территориальной зоны

Общая площадь публичного сервитута для эксплуатации газопровод к жилому дому расположенному по адресу: Томская область, Томский район, д. Кисловка, ул. Кедровая, 18
кадастровый номер сооружения 70:14:0108005:245 - 153 кв.м.



Кадастровый инженер Макажанова Ж.Е.

ТЕКСТОВОЕ ОПИСАНИЕ

местоположения границ населенных пунктов, территориальных зон

Прохождение границы		Описание прохождения границы
от точки	до точки	
1	2	3
–	–	–