

ГРАФИЧЕСКОЕ ОПИСАНИЕ
местоположения границ населенных пунктов, территориальных
зон, особо охраняемых природных территорий, зон с особыми
условиями использования территории
Публичный сервитут для «Строительство участка ВЛ-10/0,4кВ и ТП 10/0,4кВ для технологического
присоединения»

(наименование объекта, местоположение границ которого описано (далее – объект))

Раздел 1

Сведения об объекте		
№ п/п	Характеристики объекта	Описание характеристик
1	2	3
1	Местоположение объекта	Российская Федерация, Томская область, Томский муниципальный район, Спасское сельское поселение, с. Коларово, ул. 4-я Нагорная, 32, кадастровый номер земельного участка 70:14:0300095:3440
2	Площадь объекта ± величина погрешности определения площади ($P \pm \Delta P$)	932 м ² ± 14 м ²
3	Иные характеристики объекта	Вид объекта по документу: Публичный сервитут для «Строительство участка ВЛ-10/0,4кВ и ТП 10/0,4кВ для технологического присоединения»

Раздел 2

Сведения о местоположении границ объекта					
1. Система координат		МСК-70, зона 4			
2. Сведения о характерных точках границ объекта					
Обозначение характерных точек границ	Координаты, м		Метод определения координат характерной точки	Средняя квадратическая погрешность положения характерной точки (Mt), м	Описание обозначения точки на местности (при наличии)
	X	Y			
1	2	3	4	5	6
Зона 1 (1)					
1	335 225,26	4 326 471,81	Картометрический метод	0,01	—
2	335 212,65	4 326 461,80		0,01	
3	335 208,45	4 326 466,51		0,01	
4	335 206,34	4 326 470,08		0,01	
5	335 218,83	4 326 479,98		0,01	
1	335 225,26	4 326 471,81		0,01	
Зона 1 (2)					
2	335 212,65	4 326 461,80	Картометрический метод	0,01	—
6	335 182,38	4 326 437,76		0,01	
7	335 164,79	4 326 446,64		0,01	
8	335 134,45	4 326 461,98		0,01	
9	335 102,95	4 326 477,90		0,01	
10	335 104,75	4 326 481,47		0,01	
11	335 136,25	4 326 465,55		0,01	
12	335 169,70	4 326 448,64		0,01	
13	335 171,14	4 326 451,50		0,01	
14	335 178,34	4 326 447,86		0,01	
4	335 206,34	4 326 470,08		0,01	
3	335 208,45	4 326 466,51		0,01	
2	335 212,65	4 326 461,80		0,01	
3. Сведения о характерных точках части (частей) границы объекта					
1	2	3	4	5	6
—	—	—	—	—	—

Раздел 3

Сведения о местоположении измененных (уточненных) границ объекта

1. Система координат МСК-70, зона 4

2. Сведения о характерных точках границ объекта

Обозначение характерных точек границы	Существующие координаты, м		Измененные (уточненные) координаты, м		Метод определения координат характерной точки	Средняя квадратическая погрешность положения характерной точки (Mt), м	Описание обозначения точки на местности (при наличии)
	X	Y	X	Y			
1	2	3	4	5	6	7	8
—	—	—	—	—	—	—	—
3. Сведения о характерных точках части (частей) границы объекта							
1	2	3	4	5	6	7	8
—	—	—	—	—	—	—	—

ТЕКСТОВОЕ ОПИСАНИЕ

местоположения границ населенных пунктов, территориальных зон

Прохождение границы		Описание прохождения границы
от точки	до точки	
1	2	3
—	—	—

РАЗДЕЛ 4

СХЕМА ГРАНИЦ СЕРВИТУТА НА КАДАСТРОВОМ ПЛАНЕ ТЕРРИТОРИИ



Зона 1 (1) расположена на земельном участке кадастровый номер 70:14:0300095:554.
Площадь - 169 кв.м.
Граница проходит по поворотным точкам: 1, 2, 3, 4, 5.

Зона 1 (2) расположена на неразграниченных землях Коларовского сельского поселения.
Площадь - 763 кв.м.
Граница проходит по поворотным точкам: 2, 6, 7, 8, 9, 10, 11, 12, 13, 14, 4, 3.

Местоположение: Российская Федерация, Томская область, Томский муниципальный район, Спасское сельское поселение, с. Коларово, ул. 4-я Нагорная, 32, кадастровый номер земельного участка 70:14:0300095:3440

Общая площадь: 932 кв.м.


Публичный сервитут для «Строительство участка ВЛ-10/0,4кВ и ТП 10/0,4кВ для технологического присоединения»

Условные обозначения:

	- Проектная граница публичного сервитута, сведения о которой достаточны для определения ее местоположения		- Существующая часть границы земельного участка, по сведения ЕГРН
	- Образуемая точка, сведения о которой позволяют однозначно определить ее местоположение		- Граница зон с особым условиями использования территории
	- Проектируемая кабельная линия ВЛ		- Граница кадастрового квартала, по сведениям ЕГРН
	- Граница населенного пункта, по сведениям ЕГРН		

Остальные условные знаки приведены, согласно: «Условные знаки для топографических планов масштабов 1:5000, 1:2000, 1:1000».


Кадастровый инженер:

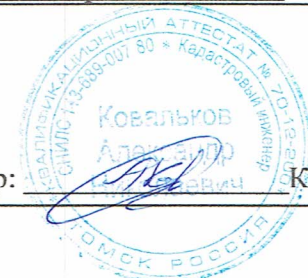

Ковальков А. Н.

СХЕМА ГРАНИЦ СЕРВИТУТА НА КАДАСТРОВОМ ПЛАНЕ ТЕРРИТОРИИ

Приложение № 1
Утверждено постановлением
Администрации Томского района
№ _____ от _____ 202_г.

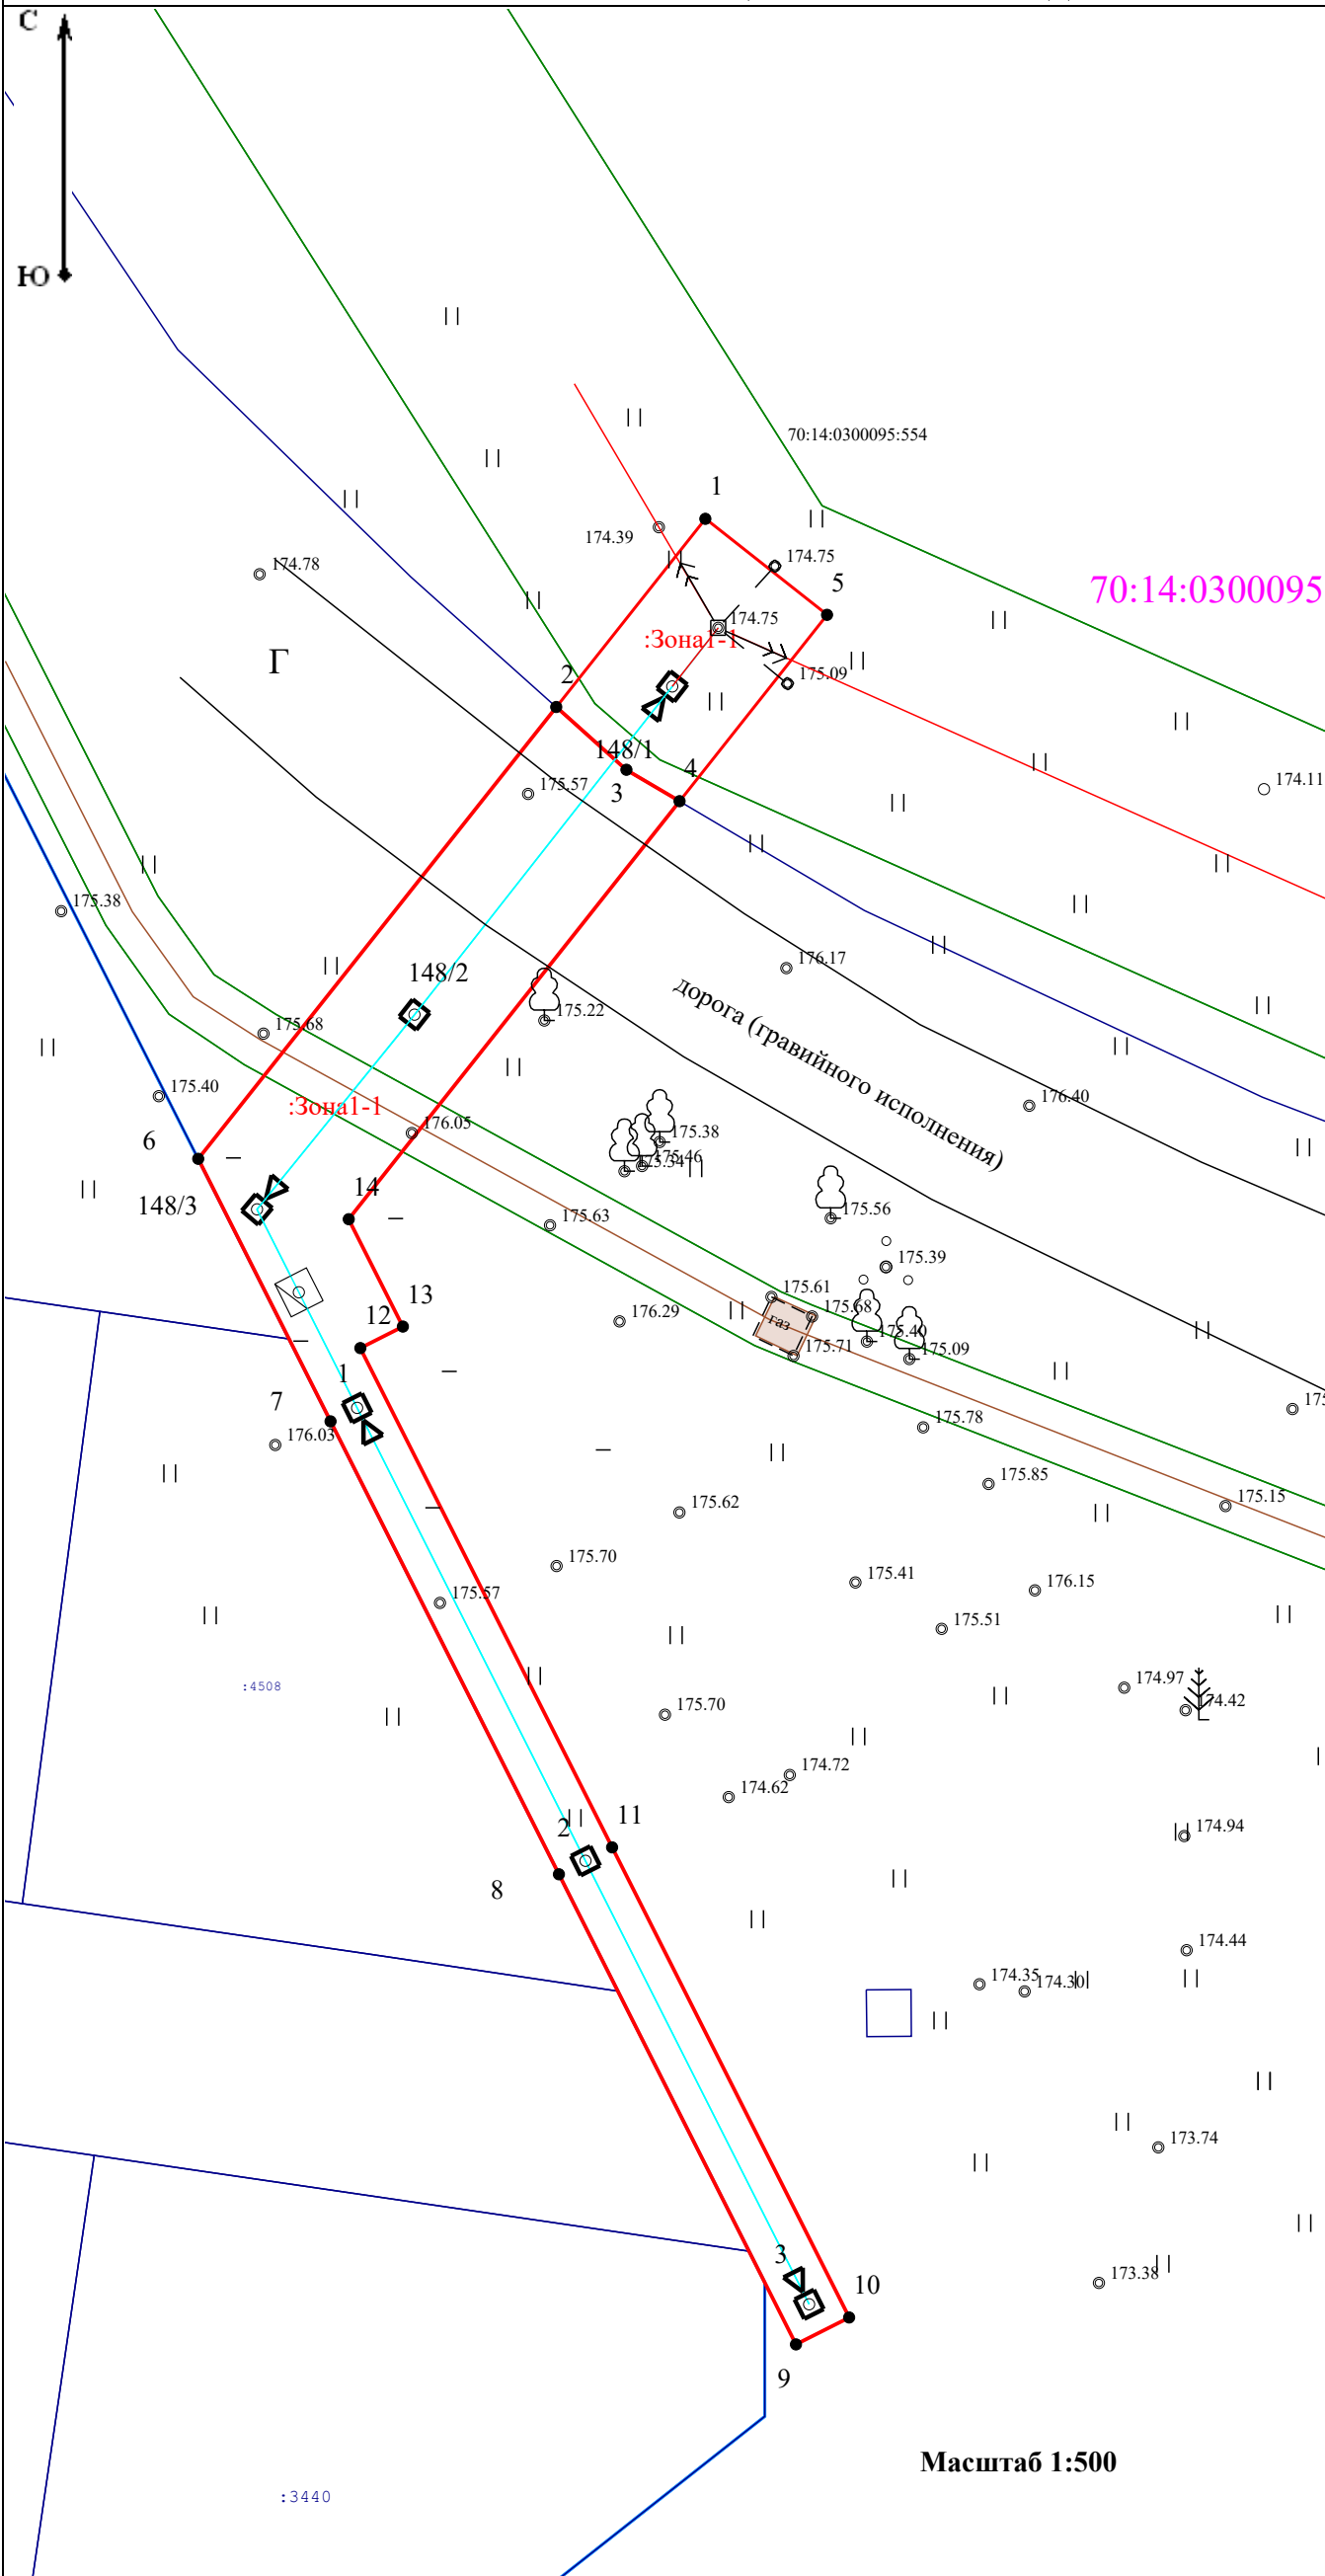

Система координат: МСК-70 (Зона 4)					
Условный номер публичного сервитута			:Зона1		
Площадь публичного сервитута			932 м²		
Обозначение характерных точек границ	Координаты		Обозначение характерных точек границ	Координаты	
	X	Y		X	Y
:Зона1(1)					
1	335 225,26	4 326 471,81	4	335 206,34	4 326 470,08
2	335 212,65	4 326 461,80	5	335 218,83	4 326 479,98
3	335 208,45	4 326 466,51	1	335 225,26	4 326 471,81
:Зона1(2)					
2	335 212,65	4 326 461,80	12	335 169,70	4 326 448,64
6	335 182,38	4 326 437,76	13	335 171,14	4 326 451,50
7	335 164,79	4 326 446,64	14	335 178,34	4 326 447,86
8	335 134,45	4 326 461,98	4	335 206,34	4 326 470,08
9	335 102,95	4 326 477,90	3	335 208,45	4 326 466,51
10	335 104,75	4 326 481,47	2	335 212,65	4 326 461,80
11	335 136,25	4 326 465,55			

Зона 1 (1) расположена на земельном участке кадастровый номер 70:14:0300095:554.
Площадь - 169 кв.м.
Граница проходит по поворотным точкам: 1, 2, 3, 4, 5.

Зона 1 (2) расположена на неразграниченных землях Коларовского сельского поселения.
Площадь - 763 кв.м.
Граница проходит по поворотным точкам: 2, 6, 7, 8, 9, 10, 11, 12, 13, 14, 4, 3.

Местоположение: *Российская Федерация, Томская область, Томский муниципальный район, Спасское сельское поселение, с. Коларово, ул. 4-я Нагорная, 32, кадастровый номер земельного участка 70:14:0300095:3440*

Общая площадь: 932 кв.м.

Публичный сервитут для «Строительство участка ВЛ-10/0,4кВ и ТП 10/0,4кВ для технологического присоединения»

Условные обозначения:

	- Проектная граница публичного сервитута, сведения о которой достаточны для определения ее местоположения		- Существующая часть границы земельного участка, по сведения ЕГРН
	- Образуемая точка, сведения о которой позволяют однозначно определить ее местоположение		- Граница зон с особым условиями использования территории
	- Проектируемая кабельная линия ВЛ		- Граница кадастрового квартала, по сведениям ЕГРН
	- Граница населённого пункта, по сведениям ЕГРН		

Остальные условные знаки приведены, согласно: «Условные знаки для топографических планов масштабов 1:5000, 1:2000, 1:1000, 1:500», утвержденных ГУГК при Совете Министров СССР 25 ноября 1986 г.

Кадастровый инженер: _____ Ковальков А. Н.