

ОПИСАНИЕ МЕСТОПОЛОЖЕНИЯ ГРАНИЦ

Публичный сервитут для эксплуатации существующего газопровода к жилым домам, расположенным по адресу:
Томская область, Томский район, с. Тахтамышево, ул. Новая, 2, 2в, 2/1
(наименование объекта, местоположение границ которого описано (далее - объект))

Раздел 1

Сведения об объекте		
№ п/п	Характеристики объекта	Описание характеристик
1	2	3
1	Местоположение объекта	Российская Федерация, Томская область, Томский район, Заречное сельское поселение, с. Тахтамышево, ул. Новая
2	Площадь объекта +/- величина погрешности определения площади (Р+/- Дельта Р)	446 кв.м ± 7 кв.м
3	Иные характеристики объекта	—

Раздел 2

Сведения о местоположении границ объекта					
1. Система координат <u>МСК-70, зона 4</u>					
2. Сведения о характерных точках границ объекта					
Обозначение характерных точек границ	Координаты, м		Метод определения координат характерной точки	Средняя квадратическая погрешность положения характерной точки (M_t), м	Описание обозначения точки на местности (при наличии)
	X	Y			
1	2	3	4	5	6
Зона 1(1)	–	–	–	–	–
1	338222.50	4320760.03	Картометрический метод	0.10	–
2	338221.01	4320758.72	Картометрический метод	0.10	–
3	338217.89	4320755.80	Картометрический метод	0.10	–
4	338215.58	4320753.31	Картометрический метод	0.10	–
5	338215.31	4320752.24	Картометрический метод	0.10	–
6	338215.47	4320751.12	Картометрический метод	0.10	–
7	338215.85	4320750.00	Картометрический метод	0.10	–
8	338216.46	4320748.55	Картометрический метод	0.10	–
9	338217.63	4320746.49	Картометрический метод	0.10	–
10	338218.73	4320745.39	Картометрический метод	0.10	–
11	338220.22	4320744.98	Картометрический метод	0.10	–
12	338221.73	4320745.37	Картометрический метод	0.10	–
13	338222.51	4320746.16	Картометрический метод	0.10	–
14	338222.52	4320747.09	Картометрический метод	0.10	–
15	338222.31	4320747.94	Картометрический метод	0.10	–
16	338221.98	4320748.97	Картометрический метод	0.10	–
17	338220.95	4320750.78	Картометрический метод	0.10	–
18	338220.63	4320751.51	Картометрический метод	0.10	–
19	338224.37	4320755.01	Картометрический метод	0.10	–
20	338225.88	4320756.35	Картометрический метод	0.10	–
1	338222.50	4320760.03	Картометрический метод	0.10	–
Зона 1(2)	–	–	–	–	–
20	338225.88	4320756.35	Картометрический метод	0.10	–
21	338226.64	4320757.02	Картометрический метод	0.10	–
72	338223.16	4320760.61	Картометрический метод	0.10	–
1	338222.50	4320760.03	Картометрический	0.10	–

			метод		
20	338225.88	4320756.35	Картометрический метод	0.10	—
Зона 1(3)	—	—	—	—	—
21	338226.64	4320757.02	Картометрический метод	0.10	—
22	338229.62	4320759.66	Картометрический метод	0.10	—
71	338225.95	4320763.08	Картометрический метод	0.10	—
72	338223.16	4320760.61	Картометрический метод	0.10	—
21	338226.64	4320757.02	Картометрический метод	0.10	—
Зона 1(4)	—	—	—	—	—
22	338229.62	4320759.66	Картометрический метод	0.10	—
23	338239.64	4320768.52	Картометрический метод	0.10	—
24	338245.96	4320771.65	Картометрический метод	0.10	—
25	338248.03	4320766.46	Картометрический метод	0.10	—
26	338248.73	4320765.62	Картометрический метод	0.10	—
27	338251.54	4320768.45	Картометрический метод	0.10	—
28	338249.58	4320773.37	Картометрический метод	0.10	—
29	338256.21	4320776.40	Картометрический метод	0.10	—
30	338260.49	4320772.76	Картометрический метод	0.10	—
61	338266.42	4320778.44	Картометрический метод	0.10	—
60	338269.15	4320778.18	Картометрический метод	0.10	—
51	338280.80	4320790.27	Картометрический метод	0.10	—
52	338280.76	4320790.51	Картометрический метод	0.10	—
53	338280.61	4320790.95	Картометрический метод	0.10	—
54	338280.83	4320791.92	Картометрический метод	0.10	—
55	338279.68	4320792.89	Картометрический метод	0.10	—
56	338278.13	4320792.90	Картометрический метод	0.10	—
57	338276.77	4320792.14	Картометрический метод	0.10	—
58	338276.09	4320791.47	Картометрический метод	0.10	—
59	338273.70	4320789.14	Картометрический метод	0.10	—
62	338265.81	4320777.94	Картометрический метод	0.10	—
63	338263.43	4320779.32	Картометрический метод	0.10	—
64	338261.93	4320778.10	Картометрический метод	0.10	—
65	338258.47	4320781.03	Картометрический метод	0.10	—
66	338257.49	4320781.58	Картометрический метод	0.10	—
67	338256.38	4320781.74	Картометрический метод	0.10	—
68	338255.28	4320781.47	Картометрический	0.10	—

			метод		
69	338245.77	4320777.13	Картометрический метод	0.10	–
70	338236.83	4320772.67	Картометрический метод	0.10	–
71	338225.95	4320763.08	Картометрический метод	0.10	–
22	338229.62	4320759.66	Картометрический метод	0.10	–
Зона 1(5)	–	–	–	–	–
30	338260.49	4320772.76	Картометрический метод	0.10	–
31	338260.59	4320772.68	Картометрический метод	0.10	–
32	338261.40	4320772.26	Картометрический метод	0.10	–
33	338262.32	4320772.25	Картометрический метод	0.10	–
34	338263.14	4320772.65	Картометрический метод	0.10	–
35	338266.81	4320775.62	Картометрический метод	0.10	–
36	338267.97	4320776.68	Картометрический метод	0.10	–
37	338268.38	4320776.40	Картометрический метод	0.10	–
38	338269.42	4320776.32	Картометрический метод	0.10	–
39	338270.35	4320776.77	Картометрический метод	0.10	–
40	338270.39	4320776.82	Картометрический метод	0.10	–
60	338269.15	4320778.18	Картометрический метод	0.10	–
61	338266.42	4320778.44	Картометрический метод	0.10	–
30	338260.49	4320772.76	Картометрический метод	0.10	–
Зона 1(6)	–	–	–	–	–
40	338270.39	4320776.82	Картометрический метод	0.10	–
41	338270.94	4320777.62	Картометрический метод	0.10	–
42	338271.02	4320778.66	Картометрический метод	0.10	–
43	338270.72	4320779.28	Картометрический метод	0.10	–
44	338278.22	4320786.57	Картометрический метод	0.10	–
45	338279.07	4320786.12	Картометрический метод	0.10	–
46	338280.30	4320786.30	Картометрический метод	0.10	–
47	338281.18	4320787.16	Картометрический метод	0.10	–
48	338281.39	4320788.38	Картометрический метод	0.10	–
49	338280.79	4320789.55	Картометрический метод	0.10	–
50	338280.85	4320789.94	Картометрический метод	0.10	–
51	338280.80	4320790.27	Картометрический метод	0.10	–
60	338269.15	4320778.18	Картометрический метод	0.10	–
40	338270.39	4320776.82	Картометрический метод	0.10	–

3. Сведения о характерных точках части (частей) границы объекта					
Обозначение характерных точек части границы	Координаты, м		Метод определения координат характерной точки	Средняя квадратическая погрешность положения характерной точки (M _t), м	Описание обозначения точки на местности (при наличии)
	X	Y			
1	2	3	4	5	6
—	—	—	—	—	—


Раздел 3

Сведения о местоположении измененных (уточненных) границ объекта							
1. Система координат —							
2. Сведения о характерных точках границ объекта							
Обозначение характерных точек границ	Существующие координаты, м		Измененные (уточненные) координаты, м		Метод определения координат характерной точки	Средняя квадратическая погрешность положения характерной точки (M _t), м	Описание обозначения точки на местности(при наличии)
	X	Y	X	Y			
1	2	3	4	5	6	7	8
—	—	—	—	—	—	—	—
3. Сведения о характерных точках части (частей) границы объекта							
1	2	3	4	5	6	7	8
—	—	—	—	—	—	—	—

СХЕМА РАСПОЛОЖЕНИЯ ГРАНИЦ ПУБЛИЧНОГО СЕРВИТУТА НА КАДАСТРОВОМ ПЛАНЕ ТЕРРИТОРИИ



Масштаб 1:500

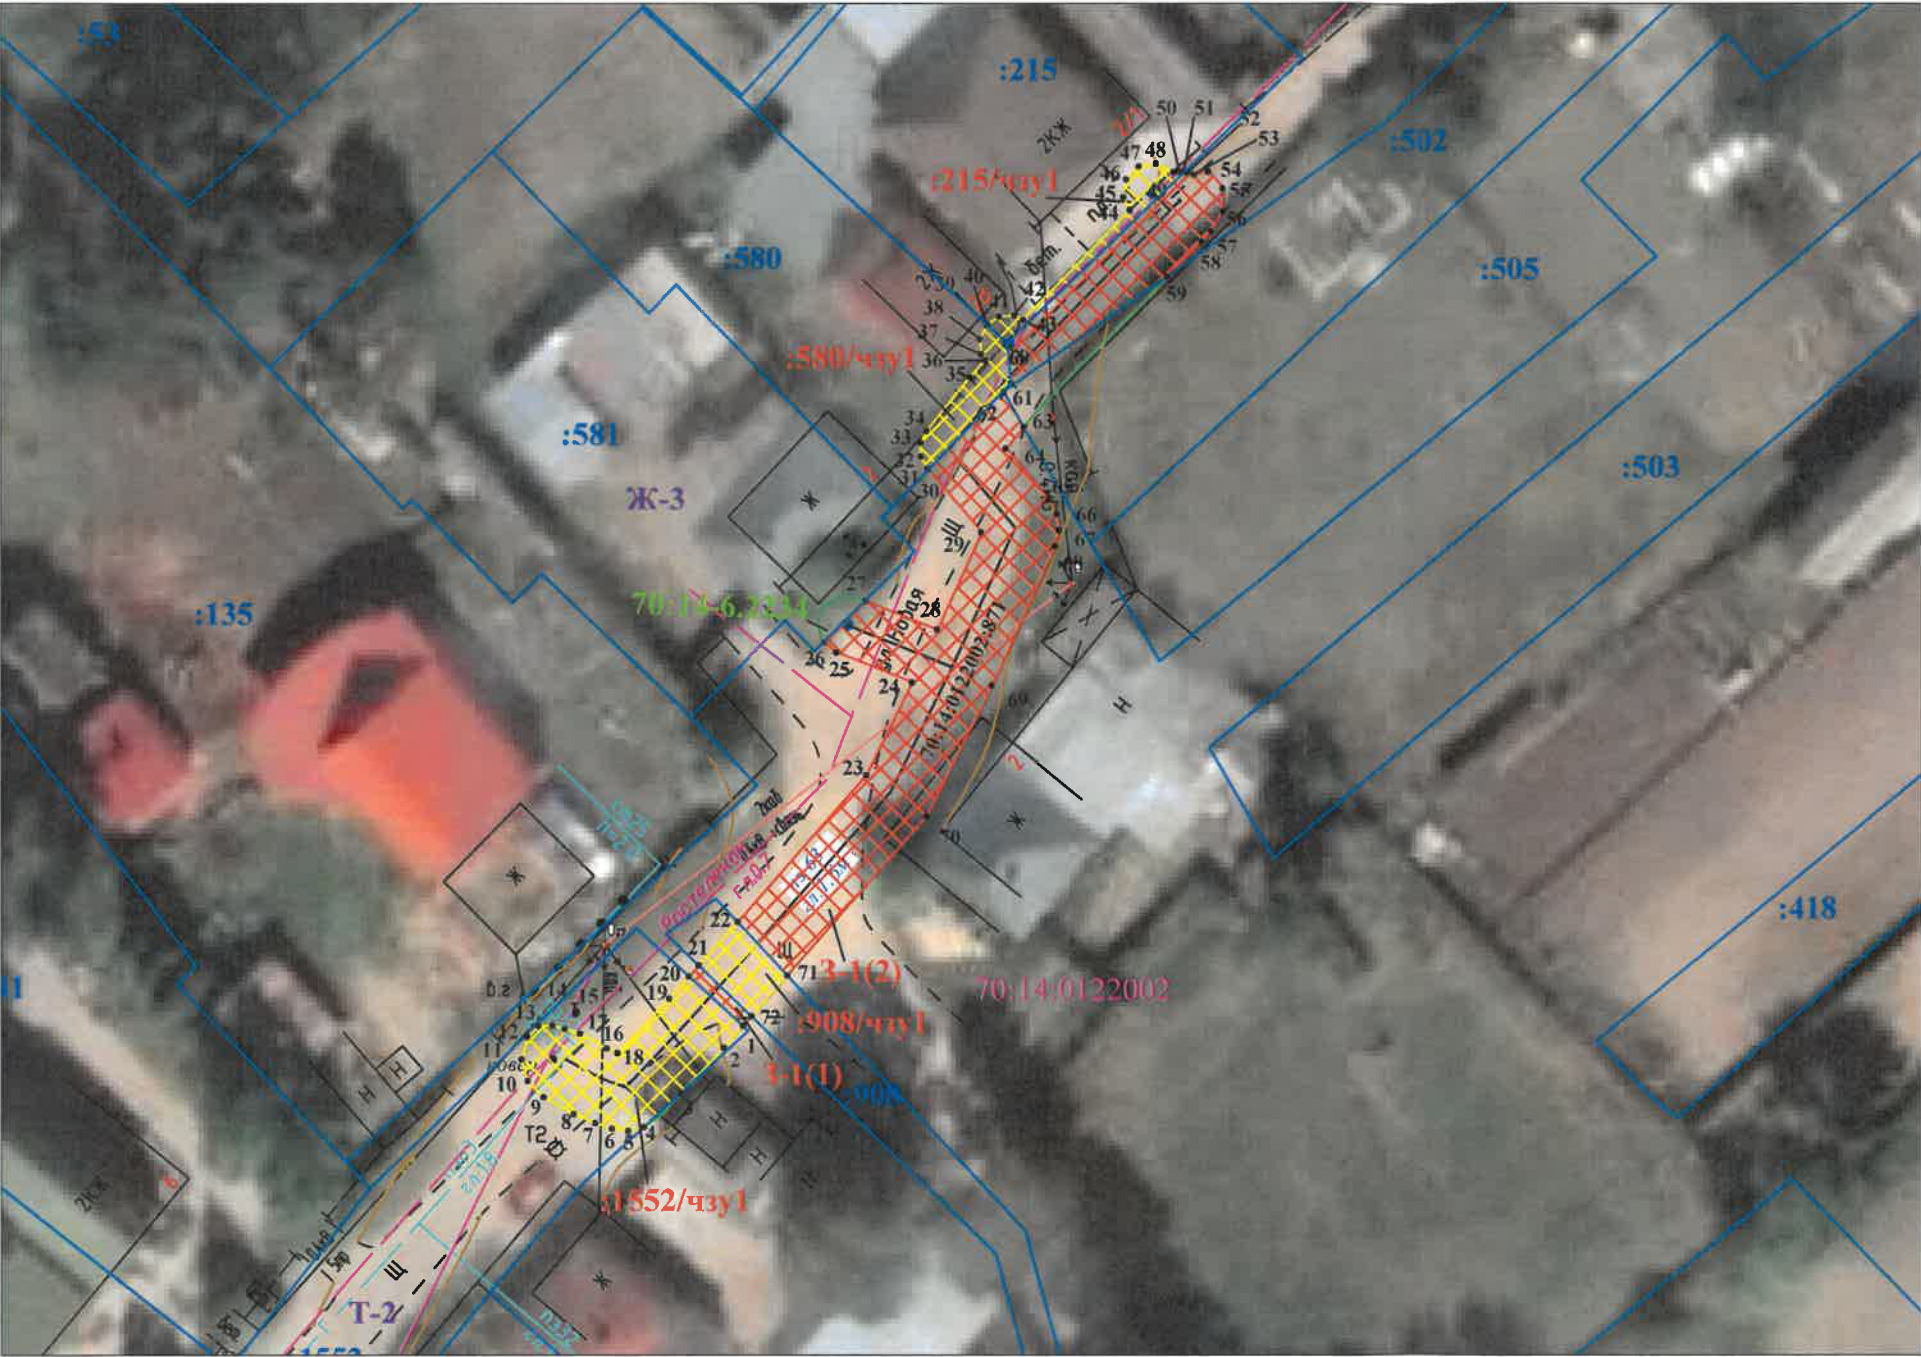

Условные обозначения:

- 1 Характерная точка границы публичного сервитута
- Проектная граница публичного сервитута земель
- Проектная граница публичного сервитута части земельного участка
- Ось существующего сооружения и обозначение кадастрового номера сооружения
- Границы земельных участков ЕГРН
- :26 Обозначение кадастрового номера земельного участка
- 70:21-6.1030 Граница/реестровый № зоны с особыми условиями использования территории
- 70:21:0000000 Номер кадастрового квартала
- Ж-3 Обозначение территориальной зоны

Общая площадь публичного сервитута: 446 кв. м

Площадь публичного сервитута :1552/чзу1 79 кв. м		
Система координат: МСК-70, зона 4		
Обозначение характерных точек границ	Координаты, м	
№	X	Y
1	338222,50	4320760,03
2	338221,01	4320758,72
3	338217,89	4320755,80
4	338215,58	4320753,31
5	338215,31	4320752,24
6	338215,47	4320751,12
7	338215,85	4320750,00
8	338216,46	4320748,55
9	338217,63	4320746,49
10	338218,73	4320745,39
11	338220,22	4320744,98
12	338221,73	4320745,37
13	338222,51	4320746,16
14	338222,52	4320747,09
15	338222,31	4320747,94
16	338221,98	4320748,97
17	338220,95	4320750,78
18	338220,63	4320751,51
19	338224,37	4320755,01
20	338225,88	4320756,35
1	338222,50	4320760,03

Площадь публичного сервитута 3-1(2) 306 кв. м		
Система координат: МСК-70, зона 4		
Обозначение характерных точек границ	Координаты, м	
№	X	Y
22	338229,62	4320759,66
23	338239,64	4320768,52
24	338245,96	4320771,65
25	338248,03	4320766,46
26	338248,73	4320765,62
27	338251,54	4320768,45
28	338249,58	4320773,37
29	338256,21	4320776,40
30	338260,49	4320772,76
61	338266,42	4320778,44
60	338269,15	4320778,18
51	338280,80	4320790,27
52	338280,76	4320790,51
53	338280,61	4320790,95
54	338280,83	4320791,92
55	338279,68	4320792,89
56	338278,13	4320792,90
57	338276,77	4320792,14
58	338276,09	4320791,47
59	338273,70	4320789,14
62	338265,81	4320777,94
63	338263,43	4320779,32
64	338261,93	4320778,10
65	338258,47	4320781,03
66	338257,49	4320781,58
67	338256,38	4320781,74
68	338255,28	4320781,47
69	338245,77	4320777,13
70	338236,83	4320772,67
71	338225,95	4320763,08
22	338229,62	4320759,66



Кадастровый инженер Макажанова Ж.Е.

Площадь публичного сервитута :580/чзу 1 21 кв. м		
Система координат: МСК-70, зона 4		
Обозначение характерных точек границ	Координаты, м	
№	X	Y
30	338260,49	4320772,76
31	338260,59	4320772,68
32	338261,40	4320772,26
33	338262,32	4320772,25
34	338263,14	4320772,65
35	338266,81	4320775,62
36	338267,97	4320776,68
37	338268,38	4320776,40
38	338269,42	4320776,32
39	338270,35	4320776,77
40	338270,39	4320776,82
60	338269,15	4320778,18
61	338266,42	4320778,44
30	338260,49	4320772,76

Площадь публичного сервитута :215/чзу 1 16 кв. м		
Система координат: МСК-70, зона 4		
Обозначение характерных точек границ	Координаты, м	
№	X	Y
40	338270,39	4320776,82
41	338270,94	4320777,62
42	338271,02	4320778,66
43	338270,72	4320779,28
44	338278,22	4320786,57
45	338279,07	4320786,12
46	338280,30	4320786,30
47	338281,18	4320787,16
48	338281,39	4320788,38
49	338280,79	4320789,55
50	338280,85	4320789,94
51	338280,80	4320790,27
60	338269,15	4320778,18
40	338270,39	4320776,82

Площадь публичного сервитута 3-1(1) 5 кв. м		
Система координат: МСК-70, зона 4		
Обозначение характерных точек границ	Координаты, м	
№	X	Y
20	338225,88	4320756,35
21	338226,64	4320757,02
72	338223,16	4320760,61
1	338222,50	4320760,03
20	338225,88	4320756,35

Площадь публичного сервитута :908/чзу 1 19 кв. м		
Система координат: МСК-70, зона 4		
Обозначение характерных точек границ	Координаты, м	
№	X	Y
21	338226,64	4320757,02
22	338229,62	4320759,66
71	338225,95	4320763,08
72	338223,16	4320760,61
21	338226,64	4320757,02

Текстовое описание местоположения границ объекта		
Прохождение границы		Описание прохождения границы
от точки	до точки	
1	2	3
–	–	–