

КАРТА-ПЛАН ТЕРРИТОРИИ		
70:14:0341018		
(номер кадастрового квартала (номера смежных кадастровых кварталов), являющегося (являющихся) территорией, на которой выполняются комплексные кадастровые работы)		
Дата подготовки карты-плана территории 31.10.2018г.		
Пояснительная записка		
1. Сведения о заказчике		
Администрация Томского района от имени Муниципального образования "Томский район", ОГРН: 1067014000019, ИНН:7014044522		
(полное наименование органа местного самоуправления муниципального района или городского округа, органа исполнительной власти города федерального значения Москвы, Санкт-Петербурга или Севастополя, основной государственный регистрационный номер, идентификационный номер налогоплательщика)		
Постановление администрации Томского района № 287 от 01.11.2018г.		
(сведения об утверждении карты-плана территории)		
2. Сведения о кадастровом инженере		
Фамилия, имя, отчество (при наличии отчества):		Сысоева Татьяна Сергеевна
Страховой номер индивидуального лицевого счета:		064-693-341 86
Контактный телефон:		8(382) 2 90-00-21; 89069545013
Адрес электронной почты и почтовый адрес, по которым осуществляется связь с кадастровым инженером:		
634050, г. Томск, ул. Советская, 2, stssav@mail.ru		
Наименование саморегулируемой организации кадастровых инженеров (СРО), членом которой является кадастровый инженер:		
Саморегулируемая организация Ассоциация "Объединение кадастровых инженеров"		
Номер регистрации в государственном реестре лиц, осуществляющих кадастровую деятельность:		10638
Сокращенное наименование юридического лица, если кадастровый инженер является работником юридического лица:		
ООО "Земля и недвижимость"		
634050, г. Томск, ул. Советская, 2		
3. Основания выполнения комплексных кадастровых работ		
Муниципальный контракт № Ф.2018.210196 от 21.05.2018		
(наименование и реквизиты государственного или муниципального контракта на выполнение комплексных кадастровых работ)		
4. Перечень документов, использованных при подготовке карты-плана территории		
№ п/п	Наименование документа	Реквизиты документа
1	2	3
1	Кадастровый план территории	КУВИ-001/2018-12081013 от 25.10.2018
2	Постановление администрации Богашевского сельского поселения	№ 29 от 07.03.2018

КАРТА-ПЛАН ТЕРРИТОРИИ							
70:14:0341018							
(номер кадастрового квартала (номера смежных кадастровых кварталов), являющегося (являющихся) территорией, на которой выполняются комплексные кадастровые работы)							
3	Проект межевания территории СНТ "Ключи"				б/н от 04.02.2018		
4	Выписка из каталога координат и высот геодезических пунктов				№ 3дсп от 17.01.2018		
5. Сведения о геодезической основе, использованной при подготовке карты-плана территории							
Система координат				МСК-70			
№ п/п	Название пункта и тип знака геодезической сети	Класс геодезической сети	Координаты, м		Сведения о состоянии на 20.02.2018г.		
			X	Y	наружного знака пункта	центра пункта	марки
1	2	3	4	5	6	7	8
1	сигнал Мал. Киргизка	3	357044,2	4329525,35	утрачен	сохранился	утрачен
2	сигнал Падун	2	347371,42	4313817,17	утрачен	сохранился	утрачен
3	сигнал Сухоречье	3	347781,02	4356389,63	утрачен	сохранился	утрачен
6. Сведения о средствах измерений							
№ п/п	Наименование прибора (инструмента, аппаратуры)	Сведения об утверждении типа измерений		Реквизиты свидетельства о поверке прибора (инструмента, аппаратуры)			
1	2	3		4			
1	GNSS- приемник спутниковый геодезический двухчастотный Trimble R8 GNSS	№ в государственном реестре средств измерений 33967-07. действительно бессрочно		Свидетельство о поверке №0062056, выдано 23 марта 2017 г, действительно до 23 марта 2018 г.			

КАРТА-ПЛАН ТЕРРИТОРИИ

70:14:0341018

7. Пояснения к разделам карты-плана территории

Карта (план) территории выполнен на территорию, расположенную: Российская Федерация, Томская область, Томский район, Богашевское сельское поселение, окр. п. "Ключи", СНТ "Ключи", в границах кадастрового квартала 70:14:0341018.

Заказчиком комплексных кадастровых работ является: Администрация Томского района от имени Муниципального образования "Томский район", ОГРН 1067014000019.

Комплексные кадастровые работы выполняются на основании муниципального контракта № Ф.2018.210196 от 21.05.2018г. и проекта межевания территории СНТ "Ключи", утвержденного постановлением администрации Богашевского сельского поселения от 07.03.2018г. № 29.(Проект межевания передан в Росреестр ТО)

В результате выполнения комплексных кадастровых работ:

- 1) осуществляется уточнение местоположения границ одного земельного участка;
- 2) осуществляется уточнение местоположения на земельных участках 11 объектов капитального строительства.
- 3) обеспечивается образование девяти земельных участков.
- 4) обеспечивается образование одного земельного участка общего пользования, занятого улицами, проездами.
- 5) обеспечивается уточнение границ одного земельного участка общего пользования, занятого улицами, проездами.
- 6) обеспечивается исправление реестровых ошибок в сведениях о местоположении границ объектов недвижимости - 90 шт.

В ходе кадастровых работ, выявлено несоответствие фактического местоположения земельных участков с кадастровыми номерами 70:14:0000000:831; 70:14:0000000:826; 70:14:0000000:832; 70:14:0341018:41; 70:14:0341018:40; 70:14:0341018:32; 70:14:0341018:31; 70:14:0341018:33; 70:14:0341018:87; 70:14:0341018:36; 70:14:0341018:28; 70:14:0341018:39; 70:14:0341018:37; 70:14:0341018:38; 70:14:0341018:34; 70:14:0000000:829; 70:14:0341018:55; 70:14:0341018:72; 70:14:0341018:42; 70:14:0000000:974; 70:14:0341018:76; 70:14:0341018:70; 70:14:0341018:69; 70:14:0341018:8; 70:14:0341018:9; 70:14:0341018:19; 70:14:0341018:20; 70:14:0341018:21; 70:14:0341018:22; 70:14:0341018:23; 70:14:0341018:77; 70:14:0341018:25; 70:14:0341018:26; 70:14:0341018:27; 70:14:0341018:11; 70:14:0000000:773; 70:14:0000000:775; 70:14:0000000:778; 70:14:0000000:777; 70:14:0000000:779; 70:14:0000000:782; 70:14:0000000:781; 70:14:0000000:783; 70:14:0341018:15; 70:14:0341018:14; 70:14:0341018:13; 70:14:0341018:12; 70:14:0000000:824; 70:14:0000000:833; 70:14:0341018:84; 70:14:0341018:17; 70:14:0341018:18; 70:14:0341018:29; 70:14:0341018:67; 70:14:0000000:1018; 70:14:0341018:49; 70:14:0341018:80; 70:14:0341018:48; 70:14:0341018:51; 70:14:0341018:50; 70:14:0341018:54; 70:14:0000000:1017; 70:14:0341018:60; 70:14:0341018:59; 70:14:0341018:79; 70:14:0341018:81; 70:14:0341018:68; 70:14:0341018:73; 70:14:0341018:46; 70:14:0341018:45; 70:14:0341018:78; 70:14:0000000:916; 70:14:0300095:874; 70:14:0300095:888; 70:14:0300095:111; 70:14:0341018:47; 70:14:0341018:43; 70:14:0300095:882; 70:14:0341018:56; 70:14:0341018:61; 70:14:0341018:62; 70:14:0341018:65; 70:14:0341018:66; 70:14:0341018:63; 70:14:0341018:64; 70:14:0341018:52; 70:14:0341018:53; 70:14:0341018:71; 70:14:0341018:75; 70:14:0341018:83; 70:14:0341018:74 сведениям о границах земельных участков, внесенных в ЕГРН. Имеет место реестровая ошибка в определении координат поворотных точек границ земельных участков с данными кадастровыми номерами. Согласно сведений ЕГРН границы участков пересекают земли общего пользования и чужие земельные участки с объектами капитального строительства, расположенными на этих участках. Для приведения в соответствие местоположение земельных участков с выше указанными кадастровыми номерами в соответствии с их фактически занимаемой территорией, учитывая, что фактические границы практически всех уточняемых земельных участков закреплены заборами, необходимо исправить реестровые ошибки, в связи с чем необходимо внести в ЕГРН координаты поворотных точек границ земельных участков, сформированных для садоводства согласно утвержденного проекта межевания территории и данного карта (плана) территории.

Карта-план территории составлен на основании сведений ЕГРН и проекта межевания территории СНТ "Ключи", утвержденного постановлением администрации Богашевского сельского поселения от 07.03.2018г. № 29. содержащего исчерпывающую информацию обо всех земельных участках. в отношении которых выполнен карта-план территории.

КАРТА-ПЛАН ТЕРРИТОРИИ

70:14:0341018

(номер кадастрового квартала (номера смежных кадастровых кварталов),

Проект межевания территории СНТ "Ключи" составлен в соответствии с действующими градостроительными регламентами и передан на хранение в Росреестр Томской области.

Данная территория частично расположена на землях сельскохозяйственного назначения и землях населенных пунктов. Согласно карте градостроительного зонирования территории Богашевского сельского поселения Томского района Томской области данный участок расположен в зоне садовых земельных участков (СХ-3). Правилами землепользования и застройки Богашевского сельского поселения Томского района Томской области, утвержденными решением Совет муниципального образования "Богашевское сельское поселение" 26.12.2013г. № 65 с изменениями от 26.04.2018г. № 12 для данной зоны установлены предельные максимальные и минимальные размеры земельных участков. (<http://www.bogashevo.tomsk.ru/acts/resh/resh%202018/>). Минимальный размер - 500 кв.м.; максимальный - 3000кв.м.

При уточнении границ земельных участков, в том числе в связи с выявленной реестровой ошибкой, площади земельных участков соответствуют п. 3 ст. 42.8 221 ФЗ, при образовании земельных участков - площади соответствуют п.4 ст. 42.9 221 ФЗ.

Согласование границ земельных участков проводилось в соответствии со ст. 42.10 221 ФЗ. По результатам заседаний согласительной комиссии составлен протокол заседания согласительной комиссии, акт согласования местоположения границ при выполнении комплексных кадастровых работ и заключения согласительной комиссии. (приложены в приложение к карта-плану территории).

По результатам заседания согласительной комиссии согласованы все границы уточняемых земельных участков, в том числе в связи с выявленной реестровой ошибкой, кроме одной: спорной осталась граница между земельным участком с условным номером: ЗУ2(1) и кадастровым номером 70:14:0341018:81 по границе точек н256-н257.

Согласительной комиссией принято решение, что изменение данной границы не целесообразно.

При подготовке карты (плана) территории были использованы сведения о пунктах опорной межевой сети предоставленные в выписке из каталога координат и высот геодезических пунктов выданной Федеральной службой государственной регистрации кадастра и картографии от 17.01.2018г. № 3 ДСП, для кадастровых работ геодезистами были взяты пункты ОМС указанные в разделе пояснительная записка карты (плана) территории.

Кадастровый инженер является членом Саморегулируемой организации Ассоциация "Объединение кадастровых инженеров" (СРО Ассоциация "ОКИС") № 008 от 14.09.2016г., порядковый номер 0787 от 06.05.2016г., номер регистрации в государственном реестре лиц, осуществляющих кадастровую деятельность 10638, СНИЛС 064-693-341-86.

Для удобства восприятия большего объема информации указанного на схеме, помимо условных обозначений принятых приказом 734 от 21.11.2016г. земельные участки отображены разными цветами.

АКТ СОГЛАСОВАНИЯ МЕСТОПОЛОЖЕНИЯ ГРАНИЦ ЗЕМЕЛЬНЫХ УЧАСТКОВ ПРИ ВЫПОЛНЕНИИ КОМПЛЕКСНЫХ КАДАСТРОВЫХ РАБОТ

70:14:0341018

(номер кадастрового квартала (номера смежных кадастровых кварталов), являющегося (являющихся) территорией, на которой выполняются комплексные кадастровые работы)

				Всего листов <u>28</u>	Лист № <u>1</u>
№ п/п	Обозначение характерной точки или части границы	Отметка о согласовании (согласовано/спорное)	Кадастровые номера или обозначения смежных земельных участков	Сведения о лице, представившем возражения	Реквизиты вступившего в законную силу судебного акта
1	2	3	4	5	6
1	н339У - н100У	согласовано	70:14:0341018:54	-	-
			70:14:0341018:50	-	-
2	н304У - н18У	согласовано	70:14:0000000:831	-	-
			70:14:0341018:40	-	-
3	н18У - н15У	согласовано	70:14:0000000:831	-	-
			70:14:0341018:5	-	-
4	н310У - н307У	согласовано	70:14:0000000:826	-	-
			70:14:0341018:31	-	-
5	н10У - н9У	согласовано	70:14:0000000:826	-	-
			70:14:0341018:5	-	-
6	н5У - н342У	согласовано	70:14:0000000:832	-	-
			70:14:0341018:41	-	-
7	н342У - н309У	согласовано	70:14:0000000:832	-	-
			70:14:0341018:87	-	-
8	н8У - н5У	согласовано	70:14:0000000:832	-	-
			70:14:0341018:5	-	-
9	н2У - н347У	согласовано	70:14:0341018:41	-	-
			70:14:0000000:829	-	-
10	н347У - н348У	согласовано	70:14:0341018:41	-	-
			70:14:0341018:34	-	-
11	н348У - н342У	согласовано	70:14:0341018:41	-	-
			70:14:0341018:87	-	-
12	н342У - н5У	согласовано	70:14:0341018:41	-	-
			70:14:0000000:832	-	-
13	н5У - н2У	согласовано	70:14:0341018:41	-	-
			70:14:0341018:5	-	-
14	н304У - н21У	согласовано	70:14:0341018:40	-	-
			70:14:0341018:32	-	-

АКТ СОГЛАСОВАНИЯ МЕСТОПОЛОЖЕНИЯ ГРАНИЦ ЗЕМЕЛЬНЫХ УЧАСТКОВ ПРИ ВЫПОЛНЕНИИ КОМПЛЕКСНЫХ КАДАСТРОВЫХ РАБОТ

70:14:0341018

(номер кадастрового квартала (номера смежных кадастровых кварталов), являющегося (являющихся) территорией, на которой выполняются комплексные кадастровые работы)

				Всего листов <u>28</u>	Лист № <u>2</u>
№ п/п	Обозначение характерной точки или части границы	Отметка о согласовании (согласовано/спорное)	Кадастровые номера или обозначения смежных земельных участков	Сведения о лице, представившем возражения	Реквизиты вступившего в законную силу судебного акта
1	2	3	4	5	6
15	н18У - н304У	согласовано	70:14:0341018:40	-	-
			70:14:0000000:831	-	-
16	н21У - н18У	согласовано	70:14:0341018:40	-	-
			70:14:0341018:5	-	-
17	н302У - н22У	согласовано	70:14:0341018:32	-	-
			70:14:0341018:31	-	-
18	н21У - н304У	согласовано	70:14:0341018:32	-	-
			70:14:0341018:40	-	-
19	н22У - н21У	согласовано	70:14:0341018:32	-	-
			70:14:0341018:5	-	-
20	н310У - н23У	согласовано	70:14:0341018:31	-	-
			70:14:0341018:33	-	-
21	н22У - н302У	согласовано	70:14:0341018:31	-	-
			70:14:0341018:32	-	-
22	н23У - н22У	согласовано	70:14:0341018:31	-	-
			70:14:0341018:5	-	-
23	н23У - н310У	согласовано	70:14:0341018:33	-	-
			70:14:0341018:31	-	-
24	н309У - н24У	согласовано	70:14:0341018:33	-	-
			70:14:0341018:87	-	-
25	н24У - н23У	согласовано	70:14:0341018:33	-	-
			70:14:0341018:5	-	-
26	н24У - н309У	согласовано	70:14:0341018:87	-	-
			70:14:0341018:33	-	-
27	н309У - н342У	согласовано	70:14:0341018:87	-	-
			70:14:0000000:832	-	-
28	н342У - н348У	согласовано	70:14:0341018:87	-	-
			70:14:0341018:41	-	-

АКТ СОГЛАСОВАНИЯ МЕСТОПОЛОЖЕНИЯ ГРАНИЦ ЗЕМЕЛЬНЫХ УЧАСТКОВ ПРИ ВЫПОЛНЕНИИ КОМПЛЕКСНЫХ КАДАСТРОВЫХ РАБОТ

70:14:0341018

(номер кадастрового квартала (номера смежных кадастровых кварталов), являющегося (являющихся) территорией, на которой выполняются комплексные кадастровые работы)

				Всего листов <u>28</u>	Лист № <u>3</u>
№ п/п	Обозначение характерной точки или части границы	Отметка о согласовании (согласовано/ спорное)	Кадастровые номера или обозначения смежных земельных участков	Сведения о лице, представившем возражения	Реквизиты вступившего в законную силу судебного акта
1	2	3	4	5	6
29	н348У - н351У	согласовано	70:14:0341018:87	-	-
			70:14:0341018:34	-	-
30	н25У - н24У	согласовано	70:14:0341018:87	-	-
			70:14:0341018:5	-	-
31	н354У - н36У	согласовано	70:14:0341018:36	-	-
			70:14:0341018:37	-	-
32	н36У - н29У	согласовано	70:14:0341018:36	-	-
			70:14:0341018:5	-	-
33	н27У - н355У	согласовано	70:14:0341018:28	-	-
			70:14:0341018:39	-	-
34	н355У - н357У	согласовано	70:14:0341018:28	-	-
			70:14:0341018:38	-	-
35	н357У - н358У	согласовано	70:14:0341018:28	-	-
			70:14:0341018:37	-	-
36	н28У - н27У	согласовано	70:14:0341018:28	-	-
			70:14:0341018:5	-	-
37	н361У - н362У	согласовано	70:14:0341018:39	-	-
			70:14:0341018:42	-	-
38	н362У - н355У	согласовано	70:14:0341018:39	-	-
			70:14:0341018:38	-	-
39	н355У - н27У	согласовано	70:14:0341018:39	-	-
			70:14:0341018:28	-	-
40	н27У - н26У	согласовано	70:14:0341018:39	-	-
			70:14:0341018:5	-	-
41	н357У - н37У	согласовано	70:14:0341018:37	-	-
			70:14:0341018:38	-	-
42	н36У - н354У	согласовано	70:14:0341018:37	-	-
			70:14:0341018:36	-	-

АКТ СОГЛАСОВАНИЯ МЕСТОПОЛОЖЕНИЯ ГРАНИЦ ЗЕМЕЛЬНЫХ УЧАСТКОВ ПРИ ВЫПОЛНЕНИИ КОМПЛЕКСНЫХ КАДАСТРОВЫХ РАБОТ

70:14:0341018

(номер кадастрового квартала (номера смежных кадастровых кварталов), являющегося (являющихся) территорией, на которой выполняются комплексные кадастровые работы)

				Всего листов <u>28</u>	Лист № <u>4</u>
№ п/п	Обозначение характерной точки или части границы	Отметка о согласовании (согласовано/спорное)	Кадастровые номера или обозначения смежных земельных участков	Сведения о лице, представившем возражения	Реквизиты вступившего в законную силу судебного акта
1	2	3	4	5	6
43	н358У - н357У	согласовано	70:14:0341018:37	-	-
			70:14:0341018:28	-	-
44	н37У - н36У	согласовано	70:14:0341018:37	-	-
			70:14:0341018:5	-	-
45	н362У - н364У	согласовано	70:14:0341018:38	-	-
			70:14:0341018:42	-	-
46	н37У - н357У	согласовано	70:14:0341018:38	-	-
			70:14:0341018:37	-	-
47	н357У - н355У	согласовано	70:14:0341018:38	-	-
			70:14:0341018:28	-	-
48	н355У - н362У	согласовано	70:14:0341018:38	-	-
			70:14:0341018:39	-	-
49	н351У - н348У	согласовано	70:14:0341018:34	-	-
			70:14:0341018:87	-	-
50	н348У - н347У	согласовано	70:14:0341018:34	-	-
			70:14:0341018:41	-	-
51	н347У - н365У	согласовано	70:14:0341018:34	-	-
			70:14:0000000:829	-	-
52	н371У - н53У	согласовано	70:14:0000000:829	-	-
			70:14:0341018:55	-	-
53	н51У - н377У	согласовано	70:14:0000000:829	-	-
			70:14:0341018:71	-	-
54	н365У - н347У	согласовано	70:14:0000000:829	-	-
			70:14:0341018:34	-	-
55	н347У - н2У	согласовано	70:14:0000000:829	-	-
			70:14:0341018:41	-	-
56	н2У - н1У	согласовано	70:14:0000000:829	-	-
			70:14:0341018:5	-	-

АКТ СОГЛАСОВАНИЯ МЕСТОПОЛОЖЕНИЯ ГРАНИЦ ЗЕМЕЛЬНЫХ УЧАСТКОВ ПРИ ВЫПОЛНЕНИИ КОМПЛЕКСНЫХ КАДАСТРОВЫХ РАБОТ

70:14:0341018

(номер кадастрового квартала (номера смежных кадастровых кварталов), являющегося (являющихся) территорией, на которой выполняются комплексные кадастровые работы)

				Всего листов <u>28</u>	Лист № <u>5</u>
№ п/п	Обозначение характерной точки или части границы	Отметка о согласовании (согласовано/спорное)	Кадастровые номера или обозначения смежных земельных участков	Сведения о лице, представившем возражения	Реквизиты вступившего в законную силу судебного акта
1	2	3	4	5	6
57	н53У - н51У	согласовано	70:14:0000000:829	-	-
			70:14:0341018:5	-	-
58	н53У - н371У	согласовано	70:14:0341018:55	-	-
			70:14:0000000:829	-	-
59	н54У - н53У	согласовано	70:14:0341018:55	-	-
			70:14:0341018:5	-	-
60	н48У - н382У	согласовано	70:14:0341018:71	-	-
			70:14:0341018:72	-	-
61	н377У - н51У	согласовано	70:14:0341018:71	-	-
			70:14:0000000:829	-	-
62	н51У - н48У	согласовано	70:14:0341018:71	-	-
			70:14:0341018:5	-	-
63	н382У - н48У	согласовано	70:14:0341018:72	-	-
			70:14:0341018:71	-	-
64	н48У - н45У	согласовано	70:14:0341018:72	-	-
			70:14:0341018:5	-	-
65	н364У - н362У	согласовано	70:14:0341018:42	-	-
			70:14:0341018:38	-	-
66	н362У - н361У	согласовано	70:14:0341018:42	-	-
			70:14:0341018:39	-	-
67	н43У - н39У	согласовано	70:14:0341018:42	-	-
			70:14:0341018:5	-	-
68	н393У - н394У	согласовано	70:14:0000000:974	-	-
			70:14:0341018:70	-	-
69	н394У - н312У	согласовано	70:14:0000000:974	-	-
			70:14:0341018:76	-	-
70	н64У - н63У	согласовано	70:14:0000000:974	-	-
			70:14:0341018:5	-	-

АКТ СОГЛАСОВАНИЯ МЕСТОПОЛОЖЕНИЯ ГРАНИЦ ЗЕМЕЛЬНЫХ УЧАСТКОВ ПРИ ВЫПОЛНЕНИИ КОМПЛЕКСНЫХ КАДАСТРОВЫХ РАБОТ

70:14:0341018

(номер кадастрового квартала (номера смежных кадастровых кварталов), являющегося (являющихся) территорией, на которой выполняются комплексные кадастровые работы)

				Всего листов <u>28</u>	Лист № <u>6</u>
№ п/п	Обозначение характерной точки или части границы	Отметка о согласовании (согласовано/спорное)	Кадастровые номера или обозначения смежных земельных участков	Сведения о лице, представившем возражения	Реквизиты вступившего в законную силу судебного акта
1	2	3	4	5	6
71	н394У - н70У	согласовано	70:14:0341018:76	-	-
			70:14:0341018:70	-	-
72	н312У - н394У	согласовано	70:14:0341018:76	-	-
			70:14:0000000:974	-	-
73	н70У - н69У	согласовано	70:14:0341018:76	-	-
			70:14:0341018:5	-	-
74	н394У - н393У	согласовано	70:14:0341018:70	-	-
			70:14:0000000:974	-	-
75	н401У - н71У	согласовано	70:14:0341018:70	-	-
			70:14:0341018:69	-	-
76	н70У - н394У	согласовано	70:14:0341018:70	-	-
			70:14:0341018:76	-	-
77	н71У - н70У	согласовано	70:14:0341018:70	-	-
			70:14:0341018:5	-	-
78	н406У - н75У	согласовано	70:14:0341018:69	-	-
			70:14:0341018:8	-	-
79	н71У - н401У	согласовано	70:14:0341018:69	-	-
			70:14:0341018:70	-	-
80	н75У - н71У	согласовано	70:14:0341018:69	-	-
			70:14:0341018:5	-	-
81	н409У - н76У	согласовано	70:14:0341018:8	-	-
			70:14:0341018:9	-	-
82	н75У - н406У	согласовано	70:14:0341018:8	-	-
			70:14:0341018:69	-	-
83	н76У - н75У	согласовано	70:14:0341018:8	-	-
			70:14:0341018:5	-	-
84	н76У - н409У	согласовано	70:14:0341018:9	-	-
			70:14:0341018:8	-	-

АКТ СОГЛАСОВАНИЯ МЕСТОПОЛОЖЕНИЯ ГРАНИЦ ЗЕМЕЛЬНЫХ УЧАСТКОВ ПРИ ВЫПОЛНЕНИИ КОМПЛЕКСНЫХ КАДАСТРОВЫХ РАБОТ

70:14:0341018

(номер кадастрового квартала (номера смежных кадастровых кварталов), являющегося (являющихся) территорией, на которой выполняются комплексные кадастровые работы)

				Всего листов <u>28</u>	Лист № <u>7</u>
№ п/п	Обозначение характерной точки или части границы	Отметка о согласовании (согласовано/спорное)	Кадастровые номера или обозначения смежных земельных участков	Сведения о лице, представившем возражения	Реквизиты вступившего в законную силу судебного акта
1	2	3	4	5	6
85	н79У - н76У	согласовано	70:14:0341018:9	-	-
			70:14:0341018:5	-	-
86	н165У - н162У	согласовано	70:14:0341018:19	-	-
			70:14:0341018:20	-	-
87	н162У - н165У	согласовано	70:14:0341018:19	-	-
			70:14:0341018:5	-	-
88	н162У - н412У	согласовано	70:14:0341018:20	-	-
			70:14:0341018:19	-	-
89	н166У - н191У	согласовано	70:14:0341018:20	-	-
			70:14:0341018:21	-	-
90	н191У - н162У	согласовано	70:14:0341018:20	-	-
			70:14:0341018:5	-	-
91	н165У - н166У	согласовано	70:14:0341018:20	-	-
			70:14:0341018:5	-	-
92	н191У - н166У	согласовано	70:14:0341018:21	-	-
			70:14:0341018:20	-	-
93	н167У - н190У	согласовано	70:14:0341018:21	-	-
			70:14:0341018:22	-	-
94	н190У - н191У	согласовано	70:14:0341018:21	-	-
			70:14:0341018:5	-	-
95	н166У - н167У	согласовано	70:14:0341018:21	-	-
			70:14:0341018:5	-	-
96	н190У - н167У	согласовано	70:14:0341018:22	-	-
			70:14:0341018:21	-	-
97	н168У - н189У	согласовано	70:14:0341018:22	-	-
			70:14:0341018:23	-	-
98	н189У - н190У	согласовано	70:14:0341018:22	-	-
			70:14:0341018:5	-	-

АКТ СОГЛАСОВАНИЯ МЕСТОПОЛОЖЕНИЯ ГРАНИЦ ЗЕМЕЛЬНЫХ УЧАСТКОВ ПРИ ВЫПОЛНЕНИИ КОМПЛЕКСНЫХ КАДАСТРОВЫХ РАБОТ

70:14:0341018

(номер кадастрового квартала (номера смежных кадастровых кварталов), являющегося (являющихся) территорией, на которой выполняются комплексные кадастровые работы)

				Всего листов <u>28</u>	Лист № <u>8</u>
№ п/п	Обозначение характерной точки или части границы	Отметка о согласовании (согласовано/спорное)	Кадастровые номера или обозначения смежных земельных участков	Сведения о лице, представившем возражения	Реквизиты вступившего в законную силу судебного акта
1	2	3	4	5	6
99	н167У - н168У	согласовано	70:14:0341018:22	-	-
			70:14:0341018:5	-	-
100	н189У - н168У	согласовано	70:14:0341018:23	-	-
			70:14:0341018:22	-	-
101	н169У - н188У	согласовано	70:14:0341018:23	-	-
			70:14:0341018:77	-	-
102	н188У - н189У	согласовано	70:14:0341018:23	-	-
			70:14:0341018:5	-	-
103	н168У - н169У	согласовано	70:14:0341018:23	-	-
			70:14:0341018:5	-	-
104	н188У - н169У	согласовано	70:14:0341018:77	-	-
			70:14:0341018:23	-	-
105	н170У - н187У	согласовано	70:14:0341018:77	-	-
			70:14:0341018:25	-	-
106	н187У - н188У	согласовано	70:14:0341018:77	-	-
			70:14:0341018:5	-	-
107	н169У - н170У	согласовано	70:14:0341018:77	-	-
			70:14:0341018:5	-	-
108	н187У - н170У	согласовано	70:14:0341018:25	-	-
			70:14:0341018:77	-	-
109	н171У - н186У	согласовано	70:14:0341018:25	-	-
			70:14:0341018:26	-	-
110	н186У - н187У	согласовано	70:14:0341018:25	-	-
			70:14:0341018:5	-	-
111	н170У - н171У	согласовано	70:14:0341018:25	-	-
			70:14:0341018:5	-	-
112	н186У - н171У	согласовано	70:14:0341018:26	-	-
			70:14:0341018:25	-	-

АКТ СОГЛАСОВАНИЯ МЕСТОПОЛОЖЕНИЯ ГРАНИЦ ЗЕМЕЛЬНЫХ УЧАСТКОВ ПРИ ВЫПОЛНЕНИИ КОМПЛЕКСНЫХ КАДАСТРОВЫХ РАБОТ

70:14:0341018

(номер кадастрового квартала (номера смежных кадастровых кварталов), являющегося (являющихся) территорией, на которой выполняются комплексные кадастровые работы)

				Всего листов <u>28</u>	Лист № <u>9</u>
№ п/п	Обозначение характерной точки или части границы	Отметка о согласовании (согласовано/ спорное)	Кадастровые номера или обозначения смежных земельных участков	Сведения о лице, представившем возражения	Реквизиты вступившего в законную силу судебного акта
1	2	3	4	5	6
113	н172У - н185У	согласовано	70:14:0341018:26	-	-
			70:14:0341018:27	-	-
114	н185У - н186У	согласовано	70:14:0341018:26	-	-
			70:14:0341018:5	-	-
115	н171У - н172У	согласовано	70:14:0341018:26	-	-
			70:14:0341018:5	-	-
116	н185У - н172У	согласовано	70:14:0341018:27	-	-
			70:14:0341018:26	-	-
117	н173У - н183У	согласовано	70:14:0341018:27	-	-
			70:14:0341018:11	-	-
118	н183У - н185У	согласовано	70:14:0341018:27	-	-
			70:14:0341018:5	-	-
119	н172У - н173У	согласовано	70:14:0341018:27	-	-
			70:14:0341018:5	-	-
120	н183У - н173У	согласовано	70:14:0341018:11	-	-
			70:14:0341018:27	-	-
121	н174У - н182У	согласовано	70:14:0341018:11	-	-
			70:14:0000000:773	-	-
122	н182У - н183У	согласовано	70:14:0341018:11	-	-
			70:14:0341018:5	-	-
123	н173У - н175У	согласовано	70:14:0341018:11	-	-
			70:14:0341018:5	-	-
124	н182У - н175У	согласовано	70:14:0000000:773	-	-
			70:14:0341018:11	-	-
125	н175У - н182У	согласовано	70:14:0000000:773	-	-
			70:14:0341018:5	-	-
126	н145У - н419У	согласовано	70:14:0000000:775	-	-
			70:14:0000000:778	-	-

АКТ СОГЛАСОВАНИЯ МЕСТОПОЛОЖЕНИЯ ГРАНИЦ ЗЕМЕЛЬНЫХ УЧАСТКОВ ПРИ ВЫПОЛНЕНИИ КОМПЛЕКСНЫХ КАДАСТРОВЫХ РАБОТ

70:14:0341018

(номер кадастрового квартала (номера смежных кадастровых кварталов), являющегося (являющихся) территорией, на которой выполняются комплексные кадастровые работы)

				Всего листов <u>28</u>	Лист № <u>10</u>
№ п/п	Обозначение характерной точки или части границы	Отметка о согласовании (согласовано/спорное)	Кадастровые номера или обозначения смежных земельных участков	Сведения о лице, представившем возражения	Реквизиты вступившего в законную силу судебного акта
1	2	3	4	5	6
127	н146У - н145У	согласовано	70:14:0000000:775	-	-
			70:14:0341018:5	-	-
128	н144У - н424У	согласовано	70:14:0000000:778	-	-
			70:14:0000000:777	-	-
129	н419У - н145У	согласовано	70:14:0000000:778	-	-
			70:14:0000000:775	-	-
130	н145У - н144У	согласовано	70:14:0000000:778	-	-
			70:14:0341018:5	-	-
131	н143У - н428У	согласовано	70:14:0000000:777	-	-
			70:14:0000000:779	-	-
132	н424У - н144У	согласовано	70:14:0000000:777	-	-
			70:14:0000000:778	-	-
133	н144У - н143У	согласовано	70:14:0000000:777	-	-
			70:14:0341018:5	-	-
134	н142У - н432У	согласовано	70:14:0000000:779	-	-
			70:14:0000000:782	-	-
135	н428У - н143У	согласовано	70:14:0000000:779	-	-
			70:14:0000000:779	-	-
136	н143У - н142У	согласовано	70:14:0000000:779	-	-
			70:14:0341018:5	-	-
137	н141У - н433У	согласовано	70:14:0000000:782	-	-
			70:14:0000000:781	-	-
138	н432У - н142У	согласовано	70:14:0000000:782	-	-
			70:14:0000000:779	-	-
139	н142У - н141У	согласовано	70:14:0000000:782	-	-
			70:14:0341018:5	-	-
140	н138У - н435У	согласовано	70:14:0000000:781	-	-
			70:14:0000000:783	-	-

АКТ СОГЛАСОВАНИЯ МЕСТОПОЛОЖЕНИЯ ГРАНИЦ ЗЕМЕЛЬНЫХ УЧАСТКОВ ПРИ ВЫПОЛНЕНИИ КОМПЛЕКСНЫХ КАДАСТРОВЫХ РАБОТ

70:14:0341018

(номер кадастрового квартала (номера смежных кадастровых кварталов), являющегося (являющихся) территорией, на которой выполняются комплексные кадастровые работы)

				Всего листов <u>28</u>	Лист № <u>11</u>
№ п/п	Обозначение характерной точки или части границы	Отметка о согласовании (согласовано/спорное)	Кадастровые номера или обозначения смежных земельных участков	Сведения о лице, представившем возражения	Реквизиты вступившего в законную силу судебного акта
1	2	3	4	5	6
141	н433У - н141У	согласовано	70:14:0000000:781	-	-
			70:14:0000000:782	-	-
142	н141У - н138У	согласовано	70:14:0000000:781	-	-
			70:14:0341018:5	-	-
143	н137У - н438У	согласовано	70:14:0000000:783	-	-
			70:14:0341018:15	-	-
144	н435У - н138У	согласовано	70:14:0000000:783	-	-
			70:14:0000000:781	-	-
145	н138У - н137У	согласовано	70:14:0000000:783	-	-
			70:14:0341018:5	-	-
146	н136У - н441У	согласовано	70:14:0341018:15	-	-
			70:14:0341018:14	-	-
147	н438У - н137У	согласовано	70:14:0341018:15	-	-
			70:14:0000000:783	-	-
148	н137У - н136У	согласовано	70:14:0341018:15	-	-
			70:14:0341018:5	-	-
149	н135У - н442У	согласовано	70:14:0341018:14	-	-
			70:14:0341018:13	-	-
150	н442У - н443У	согласовано	70:14:0341018:14	-	-
			70:14:0341018:84	-	-
151	н441У - н136У	согласовано	70:14:0341018:14	-	-
			70:14:0341018:15	-	-
152	н136У - н135У	согласовано	70:14:0341018:14	-	-
			70:14:0341018:5	-	-
153	н134У - н446У	согласовано	70:14:0341018:13	-	-
			70:14:0341018:12	-	-
154	н446У - н442У	согласовано	70:14:0341018:13	-	-
			70:14:0341018:84	-	-

АКТ СОГЛАСОВАНИЯ МЕСТОПОЛОЖЕНИЯ ГРАНИЦ ЗЕМЕЛЬНЫХ УЧАСТКОВ ПРИ ВЫПОЛНЕНИИ КОМПЛЕКСНЫХ КАДАСТРОВЫХ РАБОТ

70:14:0341018

(номер кадастрового квартала (номера смежных кадастровых кварталов), являющегося (являющихся) территорией, на которой выполняются комплексные кадастровые работы)

				Всего листов <u>28</u>	Лист № <u>12</u>
№ п/п	Обозначение характерной точки или части границы	Отметка о согласовании (согласовано/спорное)	Кадастровые номера или обозначения смежных земельных участков	Сведения о лице, представившем возражения	Реквизиты вступившего в законную силу судебного акта
1	2	3	4	5	6
155	н442У - н135У	согласовано	70:14:0341018:13	-	-
			70:14:0341018:14	-	-
156	н135У - н134У	согласовано	70:14:0341018:13	-	-
			70:14:0341018:5	-	-
157	н132У - н448У	согласовано	70:14:0341018:12	-	-
			70:14:0341018:75	-	-
158	н448У - н449У	согласовано	70:14:0341018:12	-	-
			70:14:0341018:74	-	-
159	н449У - н451У	согласовано	70:14:0341018:12	-	-
			70:14:0000000:824	-	-
160	н451У - н452У	согласовано	70:14:0341018:12	-	-
			70:14:0000000:833	-	-
161	н452У - н446У	согласовано	70:14:0341018:12	-	-
			70:14:0341018:84	-	-
162	н446У - н134У	согласовано	70:14:0341018:12	-	-
			70:14:0341018:13	-	-
163	н134У - н132У	согласовано	70:14:0341018:12	-	-
			70:14:0341018:5	-	-
164	н131У - н453У	согласовано	70:14:0341018:75	-	-
			70:14:0341018:17	-	-
165	н453У - н448У	согласовано	70:14:0341018:75	-	-
			70:14:0341018:74	-	-
166	н448У - н132У	согласовано	70:14:0341018:75	-	-
			70:14:0341018:12	-	-
167	н132У - н131У	согласовано	70:14:0341018:75	-	-
			70:14:0341018:5	-	-
168	н117У - н451У	согласовано	70:14:0000000:824	-	-
			70:14:0000000:833	-	-

АКТ СОГЛАСОВАНИЯ МЕСТОПОЛОЖЕНИЯ ГРАНИЦ ЗЕМЕЛЬНЫХ УЧАСТКОВ ПРИ ВЫПОЛНЕНИИ КОМПЛЕКСНЫХ КАДАСТРОВЫХ РАБОТ

70:14:0341018

(номер кадастрового квартала (номера смежных кадастровых кварталов), являющегося (являющихся) территорией, на которой выполняются комплексные кадастровые работы)

				Всего листов <u>28</u>	Лист № <u>13</u>
№ п/п	Обозначение характерной точки или части границы	Отметка о согласовании (согласовано/спорное)	Кадастровые номера или обозначения смежных земельных участков	Сведения о лице, представившем возражения	Реквизиты вступившего в законную силу судебного акта
1	2	3	4	5	6
169	н451У - н449У	согласовано	70:14:0000000:824	-	-
			70:14:0341018:12	-	-
170	н449У - н315У	согласовано	70:14:0000000:824	-	-
			70:14:0341018:74	-	-
171	н118У - н117У	согласовано	70:14:0000000:824	-	-
			70:14:0341018:5	-	-
172	н451У - н117У	согласовано	70:14:0000000:833	-	-
			70:14:0000000:824	-	-
173	н115У - н456У	согласовано	70:14:0000000:833	-	-
			70:14:0341018:83	-	-
174	н456У - н452У	согласовано	70:14:0000000:833	-	-
			70:14:0341018:84	-	-
175	н452У - н451У	согласовано	70:14:0000000:833	-	-
			70:14:0341018:12	-	-
176	н117У - н115У	согласовано	70:14:0000000:833	-	-
			70:14:0341018:5	-	-
177	н452У - н456У	согласовано	70:14:0341018:84	-	-
			70:14:0000000:833	-	-
178	н456У - н459У	согласовано	70:14:0341018:84	-	-
			70:14:0341018:83	-	-
179	н443У - н442У	согласовано	70:14:0341018:84	-	-
			70:14:0341018:14	-	-
180	н442У - н446У	согласовано	70:14:0341018:84	-	-
			70:14:0341018:13	-	-
181	н456У - н115У	согласовано	70:14:0341018:83	-	-
			70:14:0000000:833	-	-
182	н459У - н456У	согласовано	70:14:0341018:83	-	-
			70:14:0341018:84	-	-

АКТ СОГЛАСОВАНИЯ МЕСТОПОЛОЖЕНИЯ ГРАНИЦ ЗЕМЕЛЬНЫХ УЧАСТКОВ ПРИ ВЫПОЛНЕНИИ КОМПЛЕКСНЫХ КАДАСТРОВЫХ РАБОТ

70:14:0341018

(номер кадастрового квартала (номера смежных кадастровых кварталов), являющегося (являющихся) территорией, на которой выполняются комплексные кадастровые работы)

				Всего листов <u>28</u>	Лист № <u>14</u>
№ п/п	Обозначение характерной точки или части границы	Отметка о согласовании (согласовано/ спорное)	Кадастровые номера или обозначения смежных земельных участков	Сведения о лице, представившем возражения	Реквизиты вступившего в законную силу судебного акта
1	2	3	4	5	6
183	н115У - н113У	согласовано	70:14:0341018:83	-	-
			70:14:0341018:5	-	-
184	н453У - н313У	согласовано	70:14:0341018:74	-	-
			70:14:0341018:18	-	-
185	н315У - н449У	согласовано	70:14:0341018:74	-	-
			70:14:0000000:824	-	-
186	н449У - н448У	согласовано	70:14:0341018:74	-	-
			70:14:0341018:12	-	-
187	н448У - н453У	согласовано	70:14:0341018:74	-	-
			70:14:0341018:75	-	-
188	н127У - н453У	согласовано	70:14:0341018:17	-	-
			70:14:0341018:18	-	-
189	н453У - н131У	согласовано	70:14:0341018:17	-	-
			70:14:0341018:75	-	-
190	н131У - н127У	согласовано	70:14:0341018:17	-	-
			70:14:0341018:5	-	-
191	н126У - н313У	согласовано	70:14:0341018:18	-	-
			70:14:0341018:29	-	-
192	н313У - н453У	согласовано	70:14:0341018:18	-	-
			70:14:0341018:74	-	-
193	н453У - н127У	согласовано	70:14:0341018:18	-	-
			70:14:0341018:17	-	-
194	н127У - н126У	согласовано	70:14:0341018:18	-	-
			70:14:0341018:5	-	-
195	н125У - н314У	согласовано	70:14:0341018:29	-	-
			70:14:0341018:67	-	-
196	н313У - н126У	согласовано	70:14:0341018:29	-	-
			70:14:0341018:18	-	-

АКТ СОГЛАСОВАНИЯ МЕСТОПОЛОЖЕНИЯ ГРАНИЦ ЗЕМЕЛЬНЫХ УЧАСТКОВ ПРИ ВЫПОЛНЕНИИ КОМПЛЕКСНЫХ КАДАСТРОВЫХ РАБОТ

70:14:0341018

(номер кадастрового квартала (номера смежных кадастровых кварталов), являющегося (являющихся) территорией, на которой выполняются комплексные кадастровые работы)

				Всего листов <u>28</u>	Лист № <u>15</u>
№ п/п	Обозначение характерной точки или части границы	Отметка о согласовании (согласовано/ спорное)	Кадастровые номера или обозначения смежных земельных участков	Сведения о лице, представившем возражения	Реквизиты вступившего в законную силу судебного акта
1	2	3	4	5	6
197	н126У - н125У	согласовано	70:14:0341018:29	-	-
			70:14:0341018:5	-	-
198	н314У - н125У	согласовано	70:14:0341018:67	-	-
			70:14:0341018:29	-	-
199	н125У - н119У	согласовано	70:14:0341018:67	-	-
			70:14:0341018:5	-	-
200	н109У - н464У	согласовано	70:14:0000000:1018	-	-
			70:14:0341018:49	-	-
201	н464У - н466У	согласовано	70:14:0000000:1018	-	-
			70:14:0341018:73	-	-
202	н112У - н109У	согласовано	70:14:0000000:1018	-	-
			70:14:0341018:5	-	-
203	н108У - н470У	согласовано	70:14:0341018:49	-	-
			70:14:0341018:80	-	-
204	н470У - н471У	согласовано	70:14:0341018:49	-	-
			70:14:0341018:48	-	-
205	н471У - н464У	согласовано	70:14:0341018:49	-	-
			70:14:0341018:68	-	-
206	н464У - н109У	согласовано	70:14:0341018:49	-	-
			70:14:0000000:1018	-	-
207	н109У - н108У	согласовано	70:14:0341018:49	-	-
			70:14:0341018:5	-	-
208	н105У - н470У	согласовано	70:14:0341018:80	-	-
			70:14:0341018:48	-	-
209	н470У - н108У	согласовано	70:14:0341018:80	-	-
			70:14:0341018:49	-	-
210	н108У - н105У	согласовано	70:14:0341018:80	-	-
			70:14:0341018:5	-	-

АКТ СОГЛАСОВАНИЯ МЕСТОПОЛОЖЕНИЯ ГРАНИЦ ЗЕМЕЛЬНЫХ УЧАСТКОВ ПРИ ВЫПОЛНЕНИИ КОМПЛЕКСНЫХ КАДАСТРОВЫХ РАБОТ

70:14:0341018

(номер кадастрового квартала (номера смежных кадастровых кварталов), являющегося (являющихся) территорией, на которой выполняются комплексные кадастровые работы)

				Всего листов <u>28</u>	Лист № <u>16</u>
№ п/п	Обозначение характерной точки или части границы	Отметка о согласовании (согласовано/спорное)	Кадастровые номера или обозначения смежных земельных участков	Сведения о лице, представившем возражения	Реквизиты вступившего в законную силу судебного акта
1	2	3	4	5	6
211	н104У - н472У	согласовано	70:14:0341018:48	-	-
			70:14:0341018:51	-	-
212	н472У - н471У	согласовано	70:14:0341018:48	-	-
			70:14:0341018:68	-	-
213	н471У - н470У	согласовано	70:14:0341018:48	-	-
			70:14:0341018:49	-	-
214	н470У - н105У	согласовано	70:14:0341018:48	-	-
			70:14:0341018:80	-	-
215	н105У - н104У	согласовано	70:14:0341018:48	-	-
			70:14:0341018:5	-	-
216	н103У - н473У	согласовано	70:14:0341018:51	-	-
			70:14:0341018:50	-	-
217	н473У - н472У	согласовано	70:14:0341018:51	-	-
			70:14:0341018:68	-	-
218	н472У - н104У	согласовано	70:14:0341018:51	-	-
			70:14:0341018:48	-	-
219	н104У - н103У	согласовано	70:14:0341018:51	-	-
			70:14:0341018:5	-	-
220	н100У - н339У	согласовано	70:14:0341018:50	-	-
			70:14:0341018:54	-	-
221	н195У - н473У	согласовано	70:14:0341018:50	-	-
			70:14:0341018:68	-	-
222	н473У - н103У	согласовано	70:14:0341018:50	-	-
			70:14:0341018:51	-	-
223	н196У - н195У	согласовано	70:14:0341018:50	-	-
			70:14:0341018:5	-	-
224	н103У - н100У	согласовано	70:14:0341018:50	-	-
			70:14:0341018:5	-	-

АКТ СОГЛАСОВАНИЯ МЕСТОПОЛОЖЕНИЯ ГРАНИЦ ЗЕМЕЛЬНЫХ УЧАСТКОВ ПРИ ВЫПОЛНЕНИИ КОМПЛЕКСНЫХ КАДАСТРОВЫХ РАБОТ

70:14:0341018

(номер кадастрового квартала (номера смежных кадастровых кварталов), являющегося (являющихся) территорией, на которой выполняются комплексные кадастровые работы)

				Всего листов <u>28</u>	Лист № <u>17</u>
№ п/п	Обозначение характерной точки или части границы	Отметка о согласовании (согласовано/спорное)	Кадастровые номера или обозначения смежных земельных участков	Сведения о лице, представившем возражения	Реквизиты вступившего в законную силу судебного акта
1	2	3	4	5	6
225	н263У - н476У	согласовано	70:14:0000000:1017	-	-
			70:14:0341018:60	-	-
226	н476У - н263У	согласовано	70:14:0341018:60	-	-
			70:14:0000000:1017	-	-
227	н262У - н325У	согласовано	70:14:0341018:60	-	-
			70:14:0341018:60	-	-
228	н325У - н262У	согласовано	70:14:0341018:59	-	-
			70:14:0341018:60	-	-
229	н261У - н481У	согласовано	70:14:0341018:59	-	-
			70:14:0341018:79	-	-
230	н481У - н326У	согласовано	70:14:0341018:59	-	-
			70:14:0341018:61	-	-
231	н485У - н481У	согласовано	70:14:0341018:79	-	-
			70:14:0341018:61	-	-
232	н481У - н261У	согласовано	70:14:0341018:79	-	-
			70:14:0341018:59	-	-
233	н258У - н485У	согласовано	70:14:0341018:79	-	-
			70:14:0341018:81	-	-
234	н494У - н492У	согласовано	70:14:0341018:81	-	-
			70:14:0341018:56	-	-
235	н492У - н485У	согласовано	70:14:0341018:81	-	-
			70:14:0341018:61	-	-
236	н485У - н258У	согласовано	70:14:0341018:81	-	-
			70:14:0341018:79	-	-
237	н471У - н472У	согласовано	70:14:0341018:68	-	-
			70:14:0341018:48	-	-
238	н472У - н473У	согласовано	70:14:0341018:68	-	-
			70:14:0341018:51	-	-

АКТ СОГЛАСОВАНИЯ МЕСТОПОЛОЖЕНИЯ ГРАНИЦ ЗЕМЕЛЬНЫХ УЧАСТКОВ ПРИ ВЫПОЛНЕНИИ КОМПЛЕКСНЫХ КАДАСТРОВЫХ РАБОТ

70:14:0341018

(номер кадастрового квартала (номера смежных кадастровых кварталов), являющегося (являющихся) территорией, на которой выполняются комплексные кадастровые работы)

				Всего листов <u>28</u>	Лист № <u>18</u>
№ п/п	Обозначение характерной точки или части границы	Отметка о согласовании (согласовано/спорное)	Кадастровые номера или обозначения смежных земельных участков	Сведения о лице, представившем возражения	Реквизиты вступившего в законную силу судебного акта
1	2	3	4	5	6
239	н473У - н195У	согласовано	70:14:0341018:68	-	-
			70:14:0341018:51	-	-
240	н194У - н464У	согласовано	70:14:0341018:68	-	-
			70:14:0341018:73	-	-
241	н464У - н471У	согласовано	70:14:0341018:68	-	-
			70:14:0341018:49	-	-
242	н195У - н194У	согласовано	70:14:0341018:68	-	-
			70:14:0341018:5	-	-
243	н464У - н194У	согласовано	70:14:0341018:73	-	-
			70:14:0341018:68	-	-
244	н466У - н464У	согласовано	70:14:0341018:73	-	-
			70:14:0000000:1018	-	-
245	н194У - н192У	согласовано	70:14:0341018:73	-	-
			70:14:0341018:5	-	-
246	н218У - н501У	согласовано	70:14:0341018:46	-	-
			70:14:0341018:45	-	-
247	н225У - н218У	согласовано	70:14:0341018:46	-	-
			70:14:0341018:5	-	-
248	н217У - н502У	согласовано	70:14:0341018:45	-	-
			70:14:0341018:78	-	-
249	н501У - н218У	согласовано	70:14:0341018:45	-	-
			70:14:0341018:46	-	-
250	н218У - н217У	согласовано	70:14:0341018:45	-	-
			70:14:0341018:5	-	-
251	н502У - н217У	согласовано	70:14:0341018:78	-	-
			70:14:0341018:45	-	-
252	н217У - н214У	согласовано	70:14:0341018:78	-	-
			70:14:0341018:5	-	-

АКТ СОГЛАСОВАНИЯ МЕСТОПОЛОЖЕНИЯ ГРАНИЦ ЗЕМЕЛЬНЫХ УЧАСТКОВ ПРИ ВЫПОЛНЕНИИ КОМПЛЕКСНЫХ КАДАСТРОВЫХ РАБОТ

70:14:0341018

(номер кадастрового квартала (номера смежных кадастровых кварталов), являющегося (являющихся) территорией, на которой выполняются комплексные кадастровые работы)

				Всего листов <u>28</u>	Лист № <u>19</u>
№ п/п	Обозначение характерной точки или части границы	Отметка о согласовании (согласовано/спорное)	Кадастровые номера или обозначения смежных земельных участков	Сведения о лице, представившем возражения	Реквизиты вступившего в законную силу судебного акта
1	2	3	4	5	6
253	н278У - н504У	согласовано	70:14:0000000:916	-	-
			70:14:0300095:916	-	-
254	н504У - н285У	согласовано	70:14:0000000:916	-	-
			70:14:0300095:1111	-	-
255	н277У - н505У	согласовано	70:14:0300095:874	-	-
			70:14:0300095:888	-	-
256	н505У - н504У	согласовано	70:14:0300095:874	-	-
			70:14:0300095:1111	-	-
257	н504У - н278У	согласовано	70:14:0300095:874	-	-
			70:14:0300095:916	-	-
258	н506У - н505У	согласовано	70:14:0300095:888	-	-
			70:14:0300095:1111	-	-
259	н505У - н277У	согласовано	70:14:0300095:888	-	-
			70:14:0300095:874	-	-
260	н504У - н505У	согласовано	70:14:0300095:1111	-	-
			70:14:0300095:874	-	-
261	н505У - н506У	согласовано	70:14:0300095:1111	-	-
			70:14:0300095:888	-	-
262	н507У - н509У	согласовано	70:14:0300095:1111	-	-
			70:14:0300095:882	-	-
263	н285У - н504У	согласовано	70:14:0300095:1111	-	-
			70:14:0300095:916	-	-
264	н518У - н209У	согласовано	70:14:0341018:47	-	-
			70:14:0341018:43	-	-
265	н209У - н202У	согласовано	70:14:0341018:47	-	-
			70:14:0341018:5	-	-
266	н209У - н518У	согласовано	70:14:0341018:43	-	-
			70:14:0341018:47	-	-

АКТ СОГЛАСОВАНИЯ МЕСТОПОЛОЖЕНИЯ ГРАНИЦ ЗЕМЕЛЬНЫХ УЧАСТКОВ ПРИ ВЫПОЛНЕНИИ КОМПЛЕКСНЫХ КАДАСТРОВЫХ РАБОТ

70:14:0341018

(номер кадастрового квартала (номера смежных кадастровых кварталов), являющегося (являющихся) территорией, на которой выполняются комплексные кадастровые работы)

				Всего листов <u>28</u>	Лист № <u>20</u>
№ п/п	Обозначение характерной точки или части границы	Отметка о согласовании (согласовано/спорное)	Кадастровые номера или обозначения смежных земельных участков	Сведения о лице, представившем возражения	Реквизиты вступившего в законную силу судебного акта
1	2	3	4	5	6
267	н213У - н209У	согласовано	70:14:0341018:43	-	-
			70:14:0341018:5	-	-
268	н509У - н507У	согласовано	70:14:0300095:882	-	-
			70:14:0300095:1111	-	-
269	н242У - н492У	согласовано	70:14:0341018:56	-	-
			70:14:0341018:61	-	-
270	н492У - н494У	согласовано	70:14:0341018:56	-	-
			70:14:0341018:81	-	-
271	н240У - н322У	согласовано	70:14:0341018:61	-	-
			70:14:0341018:62	-	-
272	н326У - н481У	согласовано	70:14:0341018:61	-	-
			70:14:0341018:59	-	-
273	н481У - н485У	согласовано	70:14:0341018:61	-	-
			70:14:0341018:79	-	-
274	н485У - н492У	согласовано	70:14:0341018:61	-	-
			70:14:0341018:81	-	-
275	н492У - н242У	согласовано	70:14:0341018:61	-	-
			70:14:0341018:56	-	-
276	н322У - н240У	согласовано	70:14:0341018:62	-	-
			70:14:0341018:61	-	-
277	н88У - н534У	согласовано	70:14:0341018:65	-	-
			70:14:0341018:66	-	-
278	н91У - н88У	согласовано	70:14:0341018:65	-	-
			70:14:0341018:5	-	-
279	н87У - н537У	согласовано	70:14:0341018:66	-	-
			70:14:0341018:63	-	-
280	н534У - н88У	согласовано	70:14:0341018:66	-	-
			70:14:0341018:65	-	-

АКТ СОГЛАСОВАНИЯ МЕСТОПОЛОЖЕНИЯ ГРАНИЦ ЗЕМЕЛЬНЫХ УЧАСТКОВ ПРИ ВЫПОЛНЕНИИ КОМПЛЕКСНЫХ КАДАСТРОВЫХ РАБОТ

70:14:0341018

(номер кадастрового квартала (номера смежных кадастровых кварталов), являющегося (являющихся) территорией, на которой выполняются комплексные кадастровые работы)

				Всего листов <u>28</u>	Лист № 21 <u> </u>
№ п/п	Обозначение характерной точки или части границы	Отметка о согласовании (согласовано/спорное)	Кадастровые номера или обозначения смежных земельных участков	Сведения о лице, представившем возражения	Реквизиты вступившего в законную силу судебного акта
1	2	3	4	5	6
281	н88У - н87У	согласовано	70:14:0341018:66	-	-
			70:14:0341018:5	-	-
282	н537У - н87У	согласовано	70:14:0341018:63	-	-
			70:14:0341018:66	-	-
283	н85У - н543У	согласовано	70:14:0341018:63	-	-
			70:14:0341018:64	-	-
284	н87У - н85У	согласовано	70:14:0341018:63	-	-
			70:14:0341018:5	-	-
285	н543У - н85У	согласовано	70:14:0341018:64	-	-
			70:14:0341018:63	-	-
286	н83У - н549У	согласовано	70:14:0341018:64	-	-
			70:14:0341018:52	-	-
287	н85У - н83У	согласовано	70:14:0341018:64	-	-
			70:14:0341018:5	-	-
288	н549У - н83У	согласовано	70:14:0341018:52	-	-
			70:14:0341018:64	-	-
289	н81У - н552У	согласовано	70:14:0341018:52	-	-
			70:14:0341018:53	-	-
290	н83У - н81У	согласовано	70:14:0341018:52	-	-
			70:14:0341018:5	-	-
291	н552У - н81У	согласовано	70:14:0341018:53	-	-
			70:14:0341018:52	-	-
292	н81У - н80У	согласовано	70:14:0341018:53	-	-
			70:14:0341018:5	-	-
293	н1У - н2У	согласовано	70:14:0341018:5(1)	-	-
			70:14:0000000:829	-	-
294	н2У - н5У	согласовано	70:14:0341018:5(1)	-	-
			70:14:0341018:41	-	-

АКТ СОГЛАСОВАНИЯ МЕСТОПОЛОЖЕНИЯ ГРАНИЦ ЗЕМЕЛЬНЫХ УЧАСТКОВ ПРИ ВЫПОЛНЕНИИ КОМПЛЕКСНЫХ КАДАСТРОВЫХ РАБОТ

70:14:0341018

(номер кадастрового квартала (номера смежных кадастровых кварталов), являющегося (являющихся) территорией, на которой выполняются комплексные кадастровые работы)

				Всего листов <u>28</u>	Лист № <u>22</u>
№ п/п	Обозначение характерной точки или части границы	Отметка о согласовании (согласовано/ спорное)	Кадастровые номера или обозначения смежных земельных участков	Сведения о лице, представившем возражения	Реквизиты вступившего в законную силу судебного акта
1	2	3	4	5	6
295	н5У - н8У	согласовано	70:14:0341018:5(1)	-	-
			70:14:0000000:832	-	-
296	н9У - н10У	согласовано	70:14:0341018:5(1)	-	-
			70:14:0000000:826	-	-
297	н15У - н18У	согласовано	70:14:0341018:5(1)	-	-
			70:14:0000000:829	-	-
298	н18У - н21У	согласовано	70:14:0341018:5(1)	-	-
			70:14:0341018:40	-	-
299	н21У - н22У	согласовано	70:14:0341018:5(1)	-	-
			70:14:0341018:32	-	-
300	н22У - н23У	согласовано	70:14:0341018:5(1)	-	-
			70:14:0341018:31	-	-
301	н23У - н24У	согласовано	70:14:0341018:5(1)	-	-
			70:14:0341018:33	-	-
302	н24У - н25У	согласовано	70:14:0341018:5(1)	-	-
			70:14:0341018:87	-	-
303	н26У - н27У	согласовано	70:14:0341018:5(1)	-	-
			70:14:0341018:39	-	-
304	н27У - н28У	согласовано	70:14:0341018:5(1)	-	-
			70:14:0341018:28	-	-
305	н29У - н36У	согласовано	70:14:0341018:5(1)	-	-
			70:14:0341018:36	-	-
306	н36У - н37У	согласовано	70:14:0341018:5(1)	-	-
			70:14:0341018:37	-	-
307	н39У - н43У	согласовано	70:14:0341018:5(1)	-	-
			70:14:0341018:42	-	-
308	н45У - н48У	согласовано	70:14:0341018:5(1)	-	-
			70:14:0341018:72	-	-

АКТ СОГЛАСОВАНИЯ МЕСТОПОЛОЖЕНИЯ ГРАНИЦ ЗЕМЕЛЬНЫХ УЧАСТКОВ ПРИ ВЫПОЛНЕНИИ КОМПЛЕКСНЫХ КАДАСТРОВЫХ РАБОТ

70:14:0341018

(номер кадастрового квартала (номера смежных кадастровых кварталов), являющегося (являющихся) территорией, на которой выполняются комплексные кадастровые работы)

				Всего листов <u>28</u>	Лист № <u>23</u>
№ п/п	Обозначение характерной точки или части границы	Отметка о согласовании (согласовано/спорное)	Кадастровые номера или обозначения смежных земельных участков	Сведения о лице, представившем возражения	Реквизиты вступившего в законную силу судебного акта
1	2	3	4	5	6
309	н48У - н51У	согласовано	70:14:0341018:5(1)	-	-
			70:14:0341018:71	-	-
310	н51У - н53У	согласовано	70:14:0341018:5(1)	-	-
			70:14:0000000:829	-	-
311	н53У - н54У	согласовано	70:14:0341018:5(1)	-	-
			70:14:0341018:55	-	-
312	н63У - н64У	согласовано	70:14:0341018:5(1)	-	-
			70:14:0000000:974	-	-
313	н69У - н70У	согласовано	70:14:0341018:5(1)	-	-
			70:14:0341018:76	-	-
314	н70У - н71У	согласовано	70:14:0341018:5(1)	-	-
			70:14:0341018:70	-	-
315	н71У - н75У	согласовано	70:14:0341018:5(1)	-	-
			70:14:0341018:69	-	-
316	н75У - н76У	согласовано	70:14:0341018:5(1)	-	-
			70:14:0341018:8	-	-
317	н76У - н79У	согласовано	70:14:0341018:5(1)	-	-
			70:14:0341018:9	-	-
318	н80У - н81У	согласовано	70:14:0341018:5(1)	-	-
			70:14:0341018:53	-	-
319	н81У - н83У	согласовано	70:14:0341018:5(1)	-	-
			70:14:0341018:52	-	-
320	н83У - н85У	согласовано	70:14:0341018:5(1)	-	-
			70:14:0341018:64	-	-
321	н85У - н87У	согласовано	70:14:0341018:5(1)	-	-
			70:14:0341018:63	-	-
322	н87У - н88У	согласовано	70:14:0341018:5(1)	-	-
			70:14:0341018:66	-	-

АКТ СОГЛАСОВАНИЯ МЕСТОПОЛОЖЕНИЯ ГРАНИЦ ЗЕМЕЛЬНЫХ УЧАСТКОВ ПРИ ВЫПОЛНЕНИИ КОМПЛЕКСНЫХ КАДАСТРОВЫХ РАБОТ

70:14:0341018

(номер кадастрового квартала (номера смежных кадастровых кварталов), являющегося (являющихся) территорией, на которой выполняются комплексные кадастровые работы)

				Всего листов <u>28</u>	Лист № <u>24</u>
№ п/п	Обозначение характерной точки или части границы	Отметка о согласовании (согласовано/спорное)	Кадастровые номера или обозначения смежных земельных участков	Сведения о лице, представившем возражения	Реквизиты вступившего в законную силу судебного акта
1	2	3	4	5	6
323	н88У - н91У	согласовано	70:14:0341018:5(1)	-	-
			70:14:0341018:65	-	-
324	н100У - н103У	согласовано	70:14:0341018:5(1)	-	-
			70:14:0341018:50	-	-
325	н103У - н104У	согласовано	70:14:0341018:5(1)	-	-
			70:14:0341018:51	-	-
326	н104У - н105У	согласовано	70:14:0341018:5(1)	-	-
			70:14:0341018:48	-	-
327	н105У - н108У	согласовано	70:14:0341018:5(1)	-	-
			70:14:0341018:80	-	-
328	н108У - н109У	согласовано	70:14:0341018:5(1)	-	-
			70:14:0341018:49	-	-
329	н109У - н112У	согласовано	70:14:0341018:5(1)	-	-
			70:14:0000000:1018	-	-
330	н113У - н115У	согласовано	70:14:0341018:5(1)	-	-
			70:14:0341018:83	-	-
331	н115У - н117У	согласовано	70:14:0341018:5(1)	-	-
			70:14:0000000:833	-	-
332	н117У - н118У	согласовано	70:14:0341018:5(1)	-	-
			70:14:0000000:824	-	-
333	н119У - н125У	согласовано	70:14:0341018:5(1)	-	-
			70:14:0341018:67	-	-
334	н125У - н126У	согласовано	70:14:0341018:5(1)	-	-
			70:14:0341018:29	-	-
335	н126У - н127У	согласовано	70:14:0341018:5(1)	-	-
			70:14:0341018:18	-	-
336	н127У - н131У	согласовано	70:14:0341018:5(1)	-	-
			70:14:0341018:17	-	-

АКТ СОГЛАСОВАНИЯ МЕСТОПОЛОЖЕНИЯ ГРАНИЦ ЗЕМЕЛЬНЫХ УЧАСТКОВ ПРИ ВЫПОЛНЕНИИ КОМПЛЕКСНЫХ КАДАСТРОВЫХ РАБОТ

70:14:0341018

(номер кадастрового квартала (номера смежных кадастровых кварталов), являющегося (являющихся) территорией, на которой выполняются комплексные кадастровые работы)

				Всего листов <u>28</u>	Лист № <u>25</u>
№ п/п	Обозначение характерной точки или части границы	Отметка о согласовании (согласовано/спорное)	Кадастровые номера или обозначения смежных земельных участков	Сведения о лице, представившем возражения	Реквизиты вступившего в законную силу судебного акта
1	2	3	4	5	6
337	н131У - н132У	согласовано	70:14:0341018:5(1)	-	-
			70:14:0341018:75	-	-
338	н132У - н134У	согласовано	70:14:0341018:5(1)	-	-
			70:14:0341018:12	-	-
339	н134У - н135У	согласовано	70:14:0341018:5(1)	-	-
			70:14:0341018:13	-	-
340	н135У - н136У	согласовано	70:14:0341018:5(1)	-	-
			70:14:0341018:14	-	-
341	н136У - н137У	согласовано	70:14:0341018:5(1)	-	-
			70:14:0341018:15	-	-
342	н137У - н138У	согласовано	70:14:0341018:5(1)	-	-
			70:14:0000000:783	-	-
343	н138У - н141У	согласовано	70:14:0341018:5(1)	-	-
			70:14:0000000:781	-	-
344	н141У - н142У	согласовано	70:14:0341018:5(1)	-	-
			70:14:0000000:782	-	-
345	н142У - н143У	согласовано	70:14:0341018:5(1)	-	-
			70:14:0000000:779	-	-
346	н143У - н144У	согласовано	70:14:0341018:5(1)	-	-
			70:14:0000000:777	-	-
347	н144У - н145У	согласовано	70:14:0341018:5(1)	-	-
			70:14:0000000:778	-	-
348	н145У - н146У	согласовано	70:14:0341018:5(1)	-	-
			70:14:0000000:775	-	-
349	н191У - н161У	согласовано	70:14:0341018:5(1)	-	-
			70:14:0341018:20	-	-
350	н161У - н162У	согласовано	70:14:0341018:5(1)	-	-
			70:14:0341018:20	-	-

АКТ СОГЛАСОВАНИЯ МЕСТОПОЛОЖЕНИЯ ГРАНИЦ ЗЕМЕЛЬНЫХ УЧАСТКОВ ПРИ ВЫПОЛНЕНИИ КОМПЛЕКСНЫХ КАДАСТРОВЫХ РАБОТ

70:14:0341018

(номер кадастрового квартала (номера смежных кадастровых кварталов), являющегося (являющихся) территорией, на которой выполняются комплексные кадастровые работы)

				Всего листов <u>28</u>	Лист № <u>26</u>
№ п/п	Обозначение характерной точки или части границы	Отметка о согласовании (согласовано/спорное)	Кадастровые номера или обозначения смежных земельных участков	Сведения о лице, представившем возражения	Реквизиты вступившего в законную силу судебного акта
1	2	3	4	5	6
351	н162У - н165У	согласовано	70:14:0341018:5(1)	-	-
			70:14:0341018:19	-	-
352	н165У - н166У	согласовано	70:14:0341018:5(1)	-	-
			70:14:0341018:20	-	-
353	н166У - н167У	согласовано	70:14:0341018:5(1)	-	-
			70:14:0341018:21	-	-
354	н167У - н168У	согласовано	70:14:0341018:5(1)	-	-
			70:14:0341018:22	-	-
355	н168У - н169У	согласовано	70:14:0341018:5(1)	-	-
			70:14:0341018:23	-	-
356	н169У - н170У	согласовано	70:14:0341018:5(1)	-	-
			70:14:0341018:77	-	-
357	н170У - н171У	согласовано	70:14:0341018:5(1)	-	-
			70:14:0341018:25	-	-
358	н171У - н172У	согласовано	70:14:0341018:5(1)	-	-
			70:14:0341018:26	-	-
359	н172У - н173У	согласовано	70:14:0341018:5(1)	-	-
			70:14:0341018:27	-	-
360	н173У - н175У	согласовано	70:14:0341018:5(1)	-	-
			70:14:0341018:11	-	-
361	н175У - н182У	согласовано	70:14:0341018:5(1)	-	-
			70:14:0000000:773	-	-
362	н182У - н183У	согласовано	70:14:0341018:5(1)	-	-
			70:14:0341018:11	-	-
363	н183У - н185У	согласовано	70:14:0341018:5(1)	-	-
			70:14:0341018:27	-	-
364	н185У - н186У	согласовано	70:14:0341018:5(1)	-	-
			70:14:0341018:26	-	-

АКТ СОГЛАСОВАНИЯ МЕСТОПОЛОЖЕНИЯ ГРАНИЦ ЗЕМЕЛЬНЫХ УЧАСТКОВ ПРИ ВЫПОЛНЕНИИ КОМПЛЕКСНЫХ КАДАСТРОВЫХ РАБОТ

70:14:0341018

(номер кадастрового квартала (номера смежных кадастровых кварталов), являющегося (являющихся) территорией, на которой выполняются комплексные кадастровые работы)

				Всего листов <u>28</u>	Лист № <u>27</u>
№ п/п	Обозначение характерной точки или части границы	Отметка о согласовании (согласовано/спорное)	Кадастровые номера или обозначения смежных земельных участков	Сведения о лице, представившем возражения	Реквизиты вступившего в законную силу судебного акта
1	2	3	4	5	6
365	н186У - н187У	согласовано	70:14:0341018:5(1)	-	-
			70:14:0341018:25	-	-
366	н187У - н188У	согласовано	70:14:0341018:5(1)	-	-
			70:14:0341018:77	-	-
367	н188У - н189У	согласовано	70:14:0341018:5(1)	-	-
			70:14:0341018:23	-	-
368	н189У - н190У	согласовано	70:14:0341018:5(1)	-	-
			70:14:0341018:22	-	-
369	н190У - н191У	согласовано	70:14:0341018:5(1)	-	-
			70:14:0341018:21	-	-
370	н192У - н194У	согласовано	70:14:0341018:5(2)	-	-
			70:14:0341018:73	-	-
371	н194У - н195У	согласовано	70:14:0341018:5(2)	-	-
			70:14:0341018:68	-	-
372	н195У - н196У	согласовано	70:14:0341018:5(2)	-	-
			70:14:0341018:50	-	-
373	н202У - н209У	согласовано	70:14:0341018:5(2)	-	-
			70:14:0341018:47	-	-
374	н209У - н213У	согласовано	70:14:0341018:5(2)	-	-
			70:14:0341018:43	-	-
375	н214У - н217У	согласовано	70:14:0341018:5(2)	-	-
			70:14:0341018:78	-	-
376	н217У - н218У	согласовано	70:14:0341018:5(2)	-	-
			70:14:0341018:45	-	-
377	н218У - н225У	согласовано	70:14:0341018:5(2)	-	-
			70:14:0341018:46	-	-

АКТ СОГЛАСОВАНИЯ МЕСТОПОЛОЖЕНИЯ ГРАНИЦ ЗЕМЕЛЬНЫХ УЧАСТКОВ ПРИ ВЫПОЛНЕНИИ КОМПЛЕКСНЫХ КАДАСТРОВЫХ РАБОТ

70:14:0341018

(номер кадастрового квартала (номера смежных кадастровых кварталов), являющегося (являющихся) территорией, на которой выполняются комплексные кадастровые работы)

				Всего листов <u>28</u>	Лист № <u>28</u>
№ п/п	Обозначение характерной точки или части границы	Отметка о согласовании (согласовано/ спорное)	Кадастровые номера или обозначения смежных земельных участков	Сведения о лице, представившем возражения	Реквизиты вступившего в законную силу судебного акта
1	2	3	4	5	6
378	н226У - н226У	согласовано	70:14:0341018:5(3)	-	-
			70:14:0341018:37	-	-
379	н234У - н234У	согласовано	70:14:0341018:5(5)	-	-
			70:14:0341018:47	-	-

Председатель согласительной комиссии:




[Handwritten signature]
подпись

Мазуренко А.В.
фамилия, инициалы

Схема границ земельных участков

- Условные обозначения:
- n1 - характеристика точки границы образуемого земельного участка
 - n1У - характеристика точки границы, уточняющего участка
 - n2 - характеристика точки границы исходного и преемствующего существующего земельного участка
 - существующая часть границы земельного участка
 - вновь образованная часть границы земельного участка
 - уточняющая часть границы земельного участка
 - вновь образованная часть границы земельного участка занятию земли общего пользования
 - уточняющая часть границы земельного участка занятию земли общего пользования
 - часть контура, образованного проекцией существующего наземного конструктивного элемента здания, сооружения, объекта незавершенного строительства
 - 54 - обозначение земельного участка
 - 3У - обозначение образуемого земельного участка
 - 50 - обозначение исходного и преемствующего существующего земельного участка
 - 50 - обозначение здания, сооружения, объекта незавершенного строительства, сведения о котором внесены в ЕПН
 - граница СНТ "Клюки"
 - граница населенного пункта п. Клюки
 - граница охраняемых зон

 



МУНИЦИПАЛЬНОЕ ОБРАЗОВАНИЕ «БОГАШЕВСКОЕ СЕЛЬСКОЕ ПОСЕЛЕНИЕ»

АДМИНИСТРАЦИЯ БОГАШЕВСКОГО СЕЛЬСКОГО ПОСЕЛЕНИЯ

ПОСТАНОВЛЕНИЕ

«07» 03 2018 г.

№ 29

с. Богашево

Об утверждении проектов межевания
территорий СНТ

В соответствии со статьей 45 Градостроительного кодекса Российской Федерации от 29 декабря 2004 года № 190-ФЗ, Уставом муниципального образования «Богашевское сельское поселение»

ПОСТАНОВЛЯЮ:

1. Утвердить проекты межевания территорий, расположенных по адресу: Томская область, Томский район, в границах: СНТ «Жигули», СНТ «Наука», СНТ «Ветеран-5», СНТ «Надежда ТЭМЗ», СНТ «Сетевик», СНТ «Полимер», СНТ «Ландыш», СНТ «Ветеран», СНТ «Ключи».

2. Управляющему делами в течении трех дней после принятия решения опубликовать настоящее постановление в периодическом печатном издании «Информационный бюллетень» Богашевского сельского поселения, разместить на официальном сайте МО «Богашевское сельское поселение» в сети «Интернет» - www.bogashevo.tomsk.ru

3. Контроль за исполнением постановления оставляю за собой.

Глава Богашевского сельского поселения



А.В.Мазуренко

Утверждено
Постановлением Администрации
Богашевского сельского поселения
Томского района
Томской области
№ 29 «07» 03 2018г.

ООО «Земля и недвижимость»

ПРОЕКТ МЕЖЕВАНИЯ ТЕРРИТОРИИ

СНТ «Ключи»

расположенного: Российская Федерация, Томская область, Томский район,
Богашевское сельское поселение, окр. п. «Ключи», СНТ «Ключи»

ОСНОВНАЯ ЧАСТЬ ПРОЕКТА МЕЖЕВАНИЯ ТЕРРИТОРИИ

Директор



А.М. Михайлов

ТОМСК 2017

СОДЕРЖАНИЕ

	Основная часть проекта межевания территории	
1	Пояснительная записка	
2	Чертеж красных линий	
3	Чертеж межевания территории	
4	Приложение	
5	Материалы по обоснованию проекта межевания территории	
6	Введение	
7	Основные цели и задачи проекта межевания территории	
8	Краткие сведения об участке проведения кадастровых работ	
9	Формирование красных линий. Установление публичных сервитутов.	
10	Обоснование размещения земельных участков с учетом особых условий использования территории, мероприятий по сохранению объектов культурного наследия и с учетом особо охраняемых природных территорий	
11	Схема расположения элемента планировочной структуры	
12	Чертеж функциональных зон	
13	Чертеж границ существующих земельных участков и объектов капитального строительства	
14	Чертеж границ зон с особыми условиями использования территории	

Пояснительная записка

Проект межевания территории разработан на земли общего пользования и индивидуальные земельные участки СНТ «Ключи».

Решением Томского районного совета народных депутатов от 03.07.1991г. № 723 разрешено Томской государственной сортоиспытательной станции на собственных землях организацию коллективного сада на площади 3,0 га заболоченных пастбищ.

Постановлением главы администрации Томского района от 29.05.1992г. № 405-з уточнены границы СТ «Ключи» и решено выдать государственный акт Томской государственной сортоиспытательной станции на право постоянного пользования землей площадью 7,63 га. На основании данного постановления с.т. «Ключи» получен государственный акт № ТО-14-000081 от 29.05.1992г. на право пользование землей площадью 7,63 га.

Государственный акт № ТО-14-000081 от 29.05.1992г приложен в приложении к проекту межевания территории.

Территория СНТ «Ключи» расположена на землях сельскохозяйственного назначения. Согласно карте градостроительного зонирования территории Богашевского сельского поселения данная территория расположена в зоне садовых земельных участков (СХ-2). Зона выделена для обеспечения правовых условий использования земельных участков, предоставленных для ведения хозяйственной и иной деятельности садоводческим объединениям за границами населенных пунктов Богашевского сельского поселения. Предельный минимальный и максимальный размер земельного участка для данной территориальной зоны согласно правил землепользования и застройки составляет:

Максимальный	3000 кв. м
Минимальный	500 кв.м

Общая площадь СНТ «Ключи» составляет 107745 кв.м. Согласно списка членов СНТ «Ключи» и генерального плана садоводческого товарищества количество индивидуальных земельных участков, отводимых физическим лицам для садоводства составляет 98.

Проектом межевания территории устанавливаются красные линии, отделяющие территории общего пользования от внутриквартальных территорий, переданных физическим лицам на праве собственности для ведения садоводства. Таким образом на территории СНТ «Ключи» сформированы 2 земельных участка, занятые территориями общего пользования общей площадью 12061 кв.м., 98 земельных участков, переданных физическим лицам на праве собственности для садоводства общей площадью 89259 кв.м., 10 вновь образованных дополнительных земельных участков площадью 2478 кв.м. а также прочие земли, занятые неиспользуемыми территориями, общей площадью 3942 кв.м.

Технико-экономические показатели проекта межевания территории приведены в таблице 2.

К земельным участкам, которые будут отнесены к территориям общего пользования относится земельный участок с номером 70:14:0341018:5, ЗУ2. Земельные участки по отношению, к которым предполагается резервирование и (или) изъятие для государственных или муниципальных нужд, отсутствуют.

В ходе кадастровых работ, выявлено несоответствие фактического местоположения земельных участков с кадастровыми номерами 70:14:0000000:831; 70:14:0000000:826; 70:14:0000000:832; 70:14:0341018:41; 70:14:0341018:40; 70:14:0341018:32; 70:14:0341018:31; 70:14:0341018:33; 70:14:0341018:87; 70:14:0341018:36; 70:14:0341018:28; 70:14:0341018:39; 70:14:0341018:37; 70:14:0341018:38; 70:14:0341018:34; 70:14:0000000:829; 70:14:0341018:55; 70:14:0341018:72; 70:14:0341018:42; 70:14:0000000:974; 70:14:0341018:76; 70:14:0341018:70; 70:14:0341018:69; 70:14:0341018:8; 70:14:0341018:9; 70:14:0341018:19; 70:14:0341018:20; 70:14:0341018:21; 70:14:0341018:22; 70:14:0341018:23; 70:14:0341018:77; 70:14:0341018:25; 70:14:0341018:26; 70:14:0341018:27; 70:14:0341018:11; 70:14:0000000:773; 70:14:0000000:775; 70:14:0000000:778; 70:14:0000000:777; 70:14:0000000:779; 70:14:0000000:782; 70:14:0000000:781; 70:14:0000000:783; 70:14:0341018:15; 70:14:0341018:14; 70:14:0341018:13; 70:14:0341018:12; 70:14:0000000:824; 70:14:0000000:833; 70:14:0341018:84; 70:14:0341018:17; 70:14:0341018:18; 70:14:0341018:29; 70:14:0341018:67; 70:14:0000000:1018; 70:14:0341018:49; 70:14:0341018:80; 70:14:0341018:48; 70:14:0341018:51; 70:14:0341018:50; 70:14:0341018:54; 70:14:0000000:1017; 70:14:0341018:60; 70:14:0341018:59; 70:14:0341018:79; 70:14:0341018:81; 70:14:0341018:68; 70:14:0341018:73; 70:14:0341018:46; 70:14:0341018:45; 70:14:0341018:78; 70:14:0000000:916; 70:14:0300095:874; 70:14:0300095:888; 70:14:0300095:111; 70:14:0341018:47; 70:14:0341018:43; 70:14:0300095:882; 70:14:0341018:56; 70:14:0341018:61; 70:14:0341018:62; 70:14:0341018:65; 70:14:0341018:66; 70:14:0341018:63; 70:14:0341018:64; 70:14:0341018:52; 70:14:0341018:53; 70:14:0341018:71; 70:14:0341018:75; 70:14:0341018:83; 70:14:0341018:74 сведениям о границах земельных участков, внесенных в ЕГРН. Имеет место реестровая ошибка в определении координат поворотных точек границ земельных участков с данными кадастровыми номерами. Для приведения в соответствие местоположение земельных участков с выше указанными кадастровыми номерами в соответствии с их фактически занимаемой территорией необходимо исправить реестровые ошибки, в связи с чем необходимо внести в ЕГРН координаты поворотных точек границ земельных участков, сформированных для садоводства согласно таблице 3.



МУНИЦИПАЛЬНОЕ ОБРАЗОВАНИЕ «БОГАШЕВСКОЕ СЕЛЬСКОЕ ПОСЕЛЕНИЕ»

АДМИНИСТРАЦИЯ БОГАШЕВСКОГО СЕЛЬСКОГО ПОСЕЛЕНИЯ

ПОСТАНОВЛЕНИЕ

« 09 » 01 20 18 г.

№ 1

с. Богашево

О разработке проекта планировки
территории СНТ

В соответствии со статьями 41, 41.1, 41.2, 42, 43, 45, 46 Градостроительного кодекса Российской Федерации, рассмотрев заявление председателя СНТ «Ключи»,

ПОСТАНОВЛЯЮ:

1. Разрешить:
 - 1.1. Председателю СНТ «Ключи» разработку проекта планировки территории СНТ «Ключи».
2. Рекомендовать председателю СНТ, указанному в п. 1 настоящего постановления:
 - 2.1. Документацию по планировке территории (проект планировки территории) разработать на топографической основе в соответствии с действующим градостроительным законодательством.
 - 2.2. Документацию по планировке территории разработать в соответствии с Генеральным планом, утвержденным Решением Совета Богашевского сельского поселения № 66 Об утверждении Генерального плана территории муниципального образования «Богашевское сельское поселение» от 26.12.2013 и правилами землепользования и застройки МО «Богашевское сельское поселение», утвержденными Решением Совета Богашевского сельского поселения № 65 от 26.12.2013 «Об утверждении Правил землепользования и застройки муниципального образования «Богашевское сельское поселение».
 - 2.3. Подготовить демонстрационный материал (в бумажном и электронном виде) по обоснованию проекта планировки территории и проекта межевания территории для проведения публичных слушаний.
3. Управляющему делами Администрации Богашевского сельского поселения в течение трёх дней со дня принятия постановления опубликовать настоящее постановление в официальном издании Богашевского сельского поселения – «Информационный бюллетень Богашевского сельского поселения», разместить на официальном сайте МО «Богашевское сельское поселение» в сети «Интернет» - bogashovo@yandex.ru.
4. Со дня опубликования настоящего постановления Управляющему делами Администрации Богашевского сельского поселения обеспечить приём предложений физических и юридических лиц о порядке, сроках и содержании документации по планировке территории.

5. Контроль за исполнением настоящего постановления возложить на специалиста 1 категории по архитектуре и строительству.

Глава Богашевского сельского поселения



А.В. Мазуренко



**КОМИТЕТ
ПО ОХРАНЕ ОБЪЕКТОВ
КУЛЬТУРНОГО НАСЛЕДИЯ
ТОМСКОЙ ОБЛАСТИ**

Ленина пр., д. 50, г. Томск, 634050
почтовый адрес: а/я 1442, г. Томск, 634069
тел. (382 2) 274-270, e-mail: heritage@tomsk.gov.ru
ИНН/КПП 7017401187/701701001, ОГРН 1167031059359

Директору
ООО «Земля и недвижимость»
А.М. Михайлову

30.08.2017 № 18-01-20163

на № 06-234 от 20.07.2017

Об объектах культурного наследия

Уважаемый Андрей Михайлович!

В ответ на Ваш запрос о предоставлении сведений о наличии (отсутствии) объектов культурного наследия на земельных участках в границах садоводческих товариществ, расположенных на территории Мирненского, Богашевского и Копыловского сельских поселений Томского района Томской области, сообщаем следующее.

По имеющейся в распоряжении Комитета по охране объектов культурного наследия Томской области (далее – Комитет) информации, объекты культурного наследия (памятники истории и культуры), включенные в единый государственный реестр объектов культурного наследия, выявленные объекты культурного наследия, а также установленные зоны охраны и защитные зоны объектов культурного наследия, на испрашиваемой территории отсутствуют. Сведениями об отсутствии на территории изысканий объектов, обладающих признаками объекта культурного наследия (в том числе археологического), Комитет не располагает.

В соответствии с п. 1 ст. 31 Федерального закона от 25.06.2002 № 73-ФЗ «Об объектах культурного наследия (памятниках истории и культуры) народов Российской Федерации» историко-культурная экспертиза проводится до начала землеустроительных работ, осуществление которых может оказывать прямое или косвенное воздействие на объект, обладающий признаками объекта культурного наследия, и (или) до утверждения градостроительных регламентов.

Учитывая изложенное, Заказчик работ в соответствии со ст. 28, 30, 31, 32, 45.1 Федерального закона от 25.06.2002 № 73-ФЗ «Об объектах культурного наследия (памятниках истории и культуры) народов Российской Федерации» обязан:

- обеспечить проведение и финансирование историко-культурной экспертизы земельного участка, подлежащего воздействию земляных, строительных, хозяйственных и иных работ, путем археологической разведки;
- представить в Комитет документацию, подготовленную на основе полевых работ, содержащую результаты исследований, в соответствии с которыми определяется наличие или отсутствие объектов, обладающих признаками объекта культурного наследия на земельном участке, подлежащем воздействию земляных, строительных, хозяйственных и иных работ.

Председатель комитета

Рудковский Станислав Игоревич
8 (3822) 274-290 (доп. 1074)
dc-rsi@cct.tomsk.gov.ru

Е.В. Перетягина



ТО-6728095

ПРОЕКТ МЕЖЕВАНИЯ ТЕРРИТОРИИ

СНТ «Ключи»

**расположенного: Российская Федерация, Томская область, Томский район,
Богашевское сельское поселение, окр. п. «Ключи», СНТ «Ключи»**

МАТЕРИАЛЫ ПО ОБОСНОВАНИЮ ПРОЕКТА МЕЖЕВАНИЯ ТЕРРИТОРИИ

ТОМСК 2017

1. Введение

Подготовка проекта межевания территории осуществляется применительно к территории, расположенной в границах одного элемента планировочной структуры, местоположение которого: Российская Федерация, Томская область, Томский район, Богашевское сельское поселение, окр. п. «Ключи», СНТ «Ключи». Разрешенное использование - для садоводства.

Руководствуясь п. 5 ст. 41 Градостроительного кодекса проект межевания территории изготовлен в виде отдельного документа.

Проект межевания территории выполнен на основании следующих исходных документов:

- Постановления администрации Богашевского сельского поселения № 1 от 09.01.2018г. «О разработке документации по планировке территории СНТ «Ключи» окр. п. «Ключи»»;
- Письма комитета по охране объектов культурного наследия Томской области № 48-01-2463 от 30.08.2017г. «Об объектах культурного наследия»
- Схемы территориального планирования Томского района Томской области;
- Генерального плана МО Богашевское сельское поселение Томского района Томской области.
- Решения Томского районного совета народных депутатов от 03.07.1991г. № 723
- Постановления главы администрации Томского района от 29.05.1992г. № 405-з
- Государственного акта № ТО-14-000081 от 29.05.1992г. на право пользование землей
- Материалов инженерных изысканий, выполненных ООО «Беспилотные технологии» (ИНН 5433195969, ОГРН 1135476189661) на основании договора на выполнение авиационных работ № 0515-1/ЦГ от 15 мая 2017 г.
- Кадастровых планов территории.

Основанием для разработки проекта межевания территории, согласно задания о разработке документации по планировке территории СНТ «Ключи» окр. п. «Ключи», утвержденного постановлением администрации Богашевского сельского поселения № 1 от 09.01.2018г., являются ортофотопланы на территорию подготовки проекта межевания с прилегающими к ней территориями, в системе координат принятой для ведения государственного кадастрового учета на территории Томской области масштаба 1:500;

Проект межевания территории выполнен в соответствии с нормативными актами:

1. Градостроительный кодекс Российской Федерации;
2. Земельный кодекс Российской Федерации;
3. Водный кодекс Российской Федерации;
4. Лесной кодекс Российской Федерации;
5. Федеральный закон от 24.07.2007 № 221-ФЗ «О государственном кадастре недвижимости»;
6. Федеральный закон от 13.07.2015г № 218-ФЗ «О государственной регистрации недвижимости»;
7. Федеральный закон от 15.04.1998г. № 66-ФЗ «О садоводческих, огороднических и дачных некоммерческих объединениях граждан»;
8. СП 53.13330.2011 «Планировка и застройка территорий садоводческих (дачных) объединений граждан, здания и сооружения». Актуализированная редакция СНиП 30-02-97*;

9. СНиП 2.05.11-83 «Внутрихозяйственные автомобильные дороги в колхозах, совхозах и других сельскохозяйственных предприятиях, и организациях»;
10. ВСН 43-85** «Застройка территорий коллективных садов, здания и сооружения. Нормы проектирования»;
11. СП 11-106-97 от 1 января 1998 года. Порядок разработки, согласования, утверждения и состав проектно-планировочной документации на застройку территорий садоводческих (дачных) объединений граждан;
12. Федеральный закон от 22.07.2008г. N 123-ФЗ «Технический регламент о требованиях пожарной безопасности»

2. Основные цели и задачи проекта межевания территории.

Подготовка проекта межевания территории осуществляется в целях:

- установления границ, образуемых и изменяемых земельных участков, в том числе земельных участков занятых землями общего пользования СНТ «Ключи» и индивидуальных земельных участков, предоставленных членам садоводческого товарищества «Ключи» для садоводства.
- установления красных линий.

3. Краткие сведения об участке проведения кадастровых работ.

СНТ «Ключи» образовано в 1990г. СНТ «Ключи» расположено на землях Муниципального образования «Томский район», в окр. п. «Ключи».

В административном отношении рассматриваемая территория расположена на территории Богашевского сельского поселения Томского района Томской области.

Данная территория ограничена с севера землями п. Ключи, с юга - р. Бердянка, с востока землями п. Ключи, с запада - р. Бердянка, СНТ «Здоровье».

Территория СНТ «Ключи» - район с садовыми земельными участками и частичной застройкой садовыми домиками. Данная территория обеспечена основными и внутренними проездами. Общая площадь садоводческого товарищества составляет 107745 кв.м., из них 12061 кв.м. земли общего пользования, 91737 кв.м. земли, занятые индивидуальными садовыми участками и 2942 кв.м. - прочие земли. Согласно генерального плана территория СНТ «Ключи» поделена на 98 индивидуальных садовых участков.

Территория СНТ «Ключи» расположена на землях сельскохозяйственного назначения. Согласно карте градостроительного зонирования территории Богашевского сельского поселения Томского района Томской области данная территория расположена в зоне садовых земельных участков (СХ-3). Зона выделена для обеспечения правовых условий использования земельных участков, предоставленных для ведения хозяйственной и иной деятельности садоводческим объединениям за границами населенных пунктов Богашевского сельского поселения Томского района Томской области.

4. Формирование красных линий. Установление публичных сервитутов.

К землям общего пользования относятся земли, занятые дорогами, улицами, проездами (в пределах красных линий), пожарными водоемами, а также площадками и участками объектов общего пользования (включая их санитарно-защитные зоны), которые беспрепятственно используются неограниченным кругом лиц.

Согласно информации, полученной от органов местного самоуправления, известно, что в месте размещения территории СНТ «Ключи» утвержденные красные линии отсутствуют. Кроме того, в правилах землепользования и застройки, на генеральных планах муниципальных образований, а также городских и сельских

поселений и на схемах территориального планирования муниципальных образований отсутствуют существующие красные линии, что не позволяет отобразить их на графическом материале.

Одной из целей данного проекта межевания территории является установление красных линий, отделяющих территории общего пользования от внутриквартальных территорий, переданных физическим лицам для ведения садоводства.

СНТ «Ключи» образовано в 1990г. На территории СНТ «Ключи» обеспечен проезд автотранспорта ко всем индивидуальным садовым участкам и объектам общего пользования.

Согласно СП 53.13330.2011. «Свод правил. Планировка и застройка территорий садоводческих (дачных) объединений граждан, здания и сооружения» на территории садоводческого, дачного объединения ширина улиц и проездов в красных линиях должна быть, м:

для улиц - не менее 15 м;

для проездов - не менее 9 м.

Ширина проезжей части улиц и проездов принимается:

- для улиц - не менее 7,0 м,

- для проездов - не менее 3,5 м.

В связи с тем, что СП 53.13330.2011 утвержден в 2011г. и разработан для проектирования новых СНТ, не учитывает исторически сложившиеся границы земельных участков и стесненные условия, в которых расположено СНТ «Ключи» на данной территории в проекте межевания территории для определения нормативной ширины улиц и проездов в границах красных линий использованы нормативные документы, действовавшие на момент образования СНТ «Ключи». Т.о. согласно СНиП 2.05.11-83 «Внутрихозяйственные автомобильные дороги в колхозах, совхозах и других сельскохозяйственных предприятиях, и организациях» и ВСН 43-85** «Застройка территорий коллективных садов, здания и сооружения. Нормы проектирования» ширина проезжей части в стесненных условиях должна быть не менее 4,5м., а ширина проезда не менее – 3,5м.

Учитывая, что территория СНТ «Ключи» относится к району с исторически сложившимися границами земельных участков со стесненными условиями проектирования территории ширина внутриквартальных проездов в красных линиях принята не менее 4,5 м; ширина внутриквартальных противопожарных проездов принята не менее 3,5 м., ширина проходов не менее 1,0 м.

Установление публичных сервитутов проектом межевания не предусмотрено.

5. Обоснование размещения земельных участков с учетом особых условий использования территории, мероприятий по сохранению объектов культурного наследия и с учетом особо охраняемых природных территорий.

В соответствии со статьей 1 Градостроительного Кодекса РФ зонами с особыми условиями использования территорий называются охранные, санитарно-защитные зоны, зоны охраны объектов культурного наследия (памятников истории и культуры) народов Российской Федерации, водоохранные зоны, зоны охраны источников питьевого водоснабжения, зоны охраняемых объектов, иные зоны, устанавливаемые в соответствии с законодательством Российской Федерации.

Сведения о наличии охранных зон на территории проектирования приведены в таблице 1.

Таблица 1 –Сведения о наличии охранных зон на территории проектирования

№ п/п	Учетный номер	Характеристика	Параметры охранной зоны	Нормативный документ	Примечание
1	нет	Охранная зона ЛЭП 0,4 кВ	В виде участка земли, ограниченного условными линиями, проходящими в 2 м от оси ЛЭП с каждой стороны	Постановление Правительства РФ от 24 февраля 2009 г. N 160 "О порядке установления охранных зон объектов электросетевого хозяйства и особых условий использования земельных участков, расположенных в границах таких зон"	Доступ к земельным участкам расположенным в границах Охранная зона ЛЭП установлена через данную зону в соответствии с Постановлением Правительства РФ от 24 февраля 2009 г. N 160 "О порядке установления охранных зон объектов электросетевого хозяйства и особых условий использования земельных участков, расположенных в границах таких зон"
2	нет	Охранная зона ЛЭП 10кВ	В виде участка земли, ограниченного условными линиями, проходящими в 10 м от оси ЛЭП с каждой стороны	Постановление Правительства РФ от 24 февраля 2009 г. N 160 "О порядке установления охранных зон объектов электросетевого хозяйства и особых условий использования земельных участков, расположенных в границах таких зон"	Доступ к земельным участкам расположенным в границах Охранная зона ЛЭП установлена через данную зону в соответствии с Постановлением Правительства РФ от 24 февраля 2009 г. N 160 "О порядке установления охранных зон объектов электросетевого хозяйства и особых условий использования земельных участков, расположенных в границах таких зон"
3	70.14.2.848	III пояс зоны санитарной охраны водозаборных скважин №№ 1э(Т-01696а), 2э(2467), 3э(ТМ-235/1), 4э(ТМ-238/2), 5э(пр.) для целей питьевого, хозяйственно-бытового водоснабжения объектов ФБУ Центр реабилитации ФСС РФ "Ключи" (Томская обл. Томский район)	В виде участка земли, ограниченного условными линиями, проходящими в 10 м от оси ЛЭП с каждой стороны	Водный кодекс Российской Федерации	-
4	нет	Водоохранная зона р. Басандайка	В виде участка земли, ограниченного условными линиями, проходящими в 200 м от береговой линии (границы водного объекта)	Водный кодекс Российской Федерации	-


В целях обеспечения безопасных условий эксплуатации и исключения возможности повреждения сооружений в пределах охранных зон устанавливаются особые условия использования территории в соответствии с постановлением Правительства РФ от 24 февраля 2009 г. N 160 "О порядке установления охранных зон объектов электросетевого хозяйства и особых условий использования земельных участков, расположенных в границах таких зон

Земельные участки, входящие в охранные зоны, не изымаются у землепользователей и используются ими с обязательным соблюдением установленных требований.

В границах территории СНТ «Ключи» объектов культурного наследия, в том числе памятников археологии, состоящих на государственной охране, в период подготовки проекта межевания территории не зарегистрировано, в связи с чем чертеж границ объектов культурного наследия не разрабатывался.

В границах территории СНТ «Ключи» особо охраняемых природных территорий, в период подготовки проекта межевания территории не выявлено, в связи с чем чертеж границ особо охраняемых территорий не разрабатывался.

Схема функционального зонирования

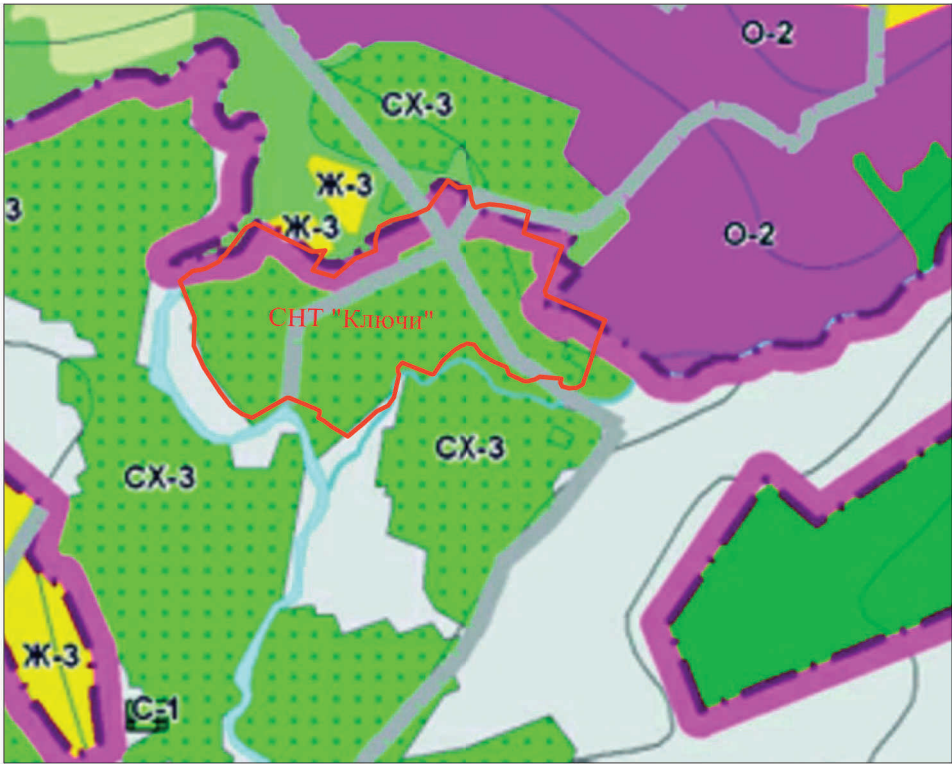

Условные обозначения:

- Границы элемента планировочной структуры
- СХ-1 зона размещения сельскохозяйственных предприятий
 - СХ-2 зона ведения фермерского хозяйства
 - СХ-3 зона размещения садовых и дачных участков


ГРАНИЦЫ:

- проект сущ
- Томской области
 - муниципального района
 - г. Томска
 - поселений
 - населенных пунктов


						Проект межевания территории СНТ "Ключи"		
						МАТЕРИАЛЫ ПО ОБОСНОВАНИЮ ПРОЕКТА МЕЖЕВАНИЯ ТЕРРИТОРИИ		
						местоположение: Российская Федерация, Томская область, Томский район, Богашевское сельское поселение, окр. п. "Ключи", СНТ «Ключи»		
Изм	Кол.	Лист	Ндок.	Подпис.	Дата	Схема функционального зонирования	Стадия	Лист
Директор		Михайлов А.М.					П	
Исполн.		Сысоева Т.С.						
						Масштаб 1:10 000	ООО "Земля и недвижимость"	

Ведомость координат проектируемых красных линий
Система координат: МСК-70 зона 4

Чертеж границ зон с особыми условиями использования территории

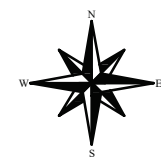

Обобщенные характеристики точек границы	Координаты, м		Обобщенные характеристики точек границы	Координаты, м	
	X	Y		X	Y
1	2	3	1	2	3
1	341099,31	4329184,44	112	341103,22	4329495,35
2	341106,94	432922,24	113	341102,15	4329501,59
3	341101,41	4329240,21	114	341098,35	4329519,34
4	341099,16	4329240,83	115	341092,23	4329535,31
5	341073,46	4329247,67	47	341068,98	4329530,18
6	341069,27	4329248,79	48	341064,29	4329528,35
7	341001,89	4329240,49	49	341063,97	4329529,13
8	340925,26	4329231,34	17	341059,04	4329541,05
9	340855,46	4329222,92	18	341051,3	4329559,75
10	340835,57	4329209,8	116	341043,6	4329578,39
11	340863,78	4329203,83	117	341011,39	4329563,68
12	340927,63	4329211,48	118	341029,06	4329546,65
13	341004,3	4329220,64	119	341048,23	4329530,59
14	341083,63	4329239,4	120	341062,83	4329516,34
1	341099,31	4329184,44	121	341089,63	4329502,62
			112	341103,22	4329495,35
Обобщенные характеристики точек границы	Координаты, м		Обобщенные характеристики точек границы	Координаты, м	
	X	Y		X	Y
1	2	3	1	2	3
n15	340982,36	4329506,06	122	341025,0	4329609,65
n16	341021,25	4329528,22	123	341038,53	4329607,45
n17	341055,94	4329548,31	124	341039,47	4329608,55
n18	341054,38	4329552,28	125	341041,37	4329605,4
n19	341019,24	4329581,67	126	341049,5	4329123,62
n20	340903,34	4329508,54	127	341054,66	4329126,23
n21	340943,56	4329488,63	128	341057,33	4329131,08
n22	340905,17	4329467,72	129	341088,79	4329157,57
n23	340907,08	4329444,21	130	341092,67	4329161,15
n24	340945,51	4329445,14	131	341097,09	4329172,94
n25	340963,64	4329495,25	1	341099,31	4329184,44
n15	340982,36	4329506,06	2	341106,94	432922,24
Обобщенные характеристики точек границы	Координаты, м		Обобщенные характеристики точек границы	Координаты, м	
	X	Y		X	Y
1	2	3	3	4	5
26	341011,69	4329183,65	4	341099,16	4329240,83
27	341041,46	4329132,51	5	341073,46	4329247,67
28	341069,27	4329155,76	133	341072,83	4329247,47
29	341066,72	4329158,83	134	341058,22	4329241,38
30	341040,83	4329171,21	135	341045,63	4329234,92
31	341028,42	4329166,22	136	341041,27	4329232,94
32	341012,55	4329204,26	137	341039,52	4329218,61
33	340998,69	4329237,71	138	341008,02	4329203,76
34	341008,52	4329272,4	139	340993,17	4329184,09
35	341019,1	4329308,79	140	340990,59	4329179,33
36	341029,59	4329344,31	141	340983,38	4329165,14
37	341023,84	4329376,9	142	340974,33	4329164,13
38	341016,34	4329412,62	143	340933,36	4329151,34
39	341056,45	4329422,6	144	340927,17	4329145,75
40	341085,99	4329446,56	145	340919,43	4329144,98
41	341104,29	4329464,47	146	340909,9	4329135,97
42	341101,59	4329466,86	147	340912,61	4329156,84
43	341083,27	4329449,5	148	340922,83	4329181,83
44	341046,63	4329426,26	149	340925,54	4329192,32
45	341015,59	4329416,55	150	340928,72	4329217,33
46	341009,08	4329454,78	151	340921,79	4329253,9
47	341009,98	4329530,18	152	340918,07	4329263,37
48	341004,29	4329528,35	153	340911,6	4329276,8
49	341063,97	4329529,13	154	340883,51	4329307,68
50	341007,94	4329439,75	155	340876,57	4329313,99
51	340994,728	4329456,67	156	340867,56	4329318,81
52	340984,84	4329468,8	157	340843,66	4329328,19
53	340976,61	4329511,92	158	340839,71	4329319,23
54	340871,04	4329570,19	159	340832,75	4329360,31
55	340865,1	4329569,33	160	340808,51	4329279,92
56	340865,56	4329566,39	161	340822,42	4329259,37
57	340869,39	4329567,64	162	340831,51	4329249,02
58	340873,4	4329539,57	163	340835,17	4329242,43
59	340871,84	4329536,68	164	340839,86	4329244,38
60	340872,71	4329530,94	165	340844,39	4329243,97
61	340885,02	4329496,87	166	340847,47	4329239,81
62	340884,45	4329495,77	9	340855,46	4329222,92
63	340888,73	4329444,92	10	340860,57	4329205,8
64	340944,49	4329539,99	11	340863,78	4329203,83
65	341005	4329454,92	167	340861,96	4329202,21
66	341017,72	4329458,24	168	340852,98	4329180,68
67	340948,87	4329319,58	169	340839,9	4329155,04
68	340918,05	4329385,53	170	340845,57	4329142,16
69	340919,32	4329381,74	171	340857,8	4329137,04
70	340950,1	4329392,09	83	340864,09	4329122,6
71	341012,48	4329411,53	84	340871,5	4329117,38
72	341019,91	4329376,14	172	340877,04	4329114,24
73	341023,12	4329346,81	173	340909,53	4329094,84
74	340948,83	4329323,38	174	340939,09	4329083,35
75	340933,98	4329302,3	175	340967,01	4329085,53
76	340898,94	4329286,01	176	340976,76	4329086,05
77	340864,5	4329265,66	177	341016,27	4329073,32
78	340844,31	4329252,93	122	341025,5	4329609,65
79	340857,78	4329226,97			
80	340867,23	4329201,84			
81	340856,42	4329179,85			
82	340843,6	4329155,55			
83	340864,09	4329122,6			
84	340871,5	4329117,38			
85	340892,52	4329107,72			
86	340926,24	4329092,53			
87	340927,89	4329096,18			
88	340941,77	4329111,98			
89	340948,44	4329123,38			
90	340948,21	4329135,72			
91	340859,98	4329178,03			
92	340870,45	4329199,27			
93	340915,63	4329183,67			
94	340942,93	4329170,99			
95	340944,61	4329174,62			
96	340917,13	4329177,29			
97	340870,97	4329203,32			
98	340861,44	4329228,6			
99	340849,56	4329231,51			
100	340866,58	4329262,25			
101	340900,81	4329282,47			
102	340935,71	4329298,7			
103	340906,58	4329319,78			
104	341024,24	4329341,96			
105	341015,23	4329389,89			
106	341004,68	4329417,51			
107	340994,46	4329437,47			
108	341008,85	4329460,72			
109	341024,73	4329464,66			
110	341037,69	4329434,43			
111	341008,87	4329416,42			
26	341011,69	4329183,65			

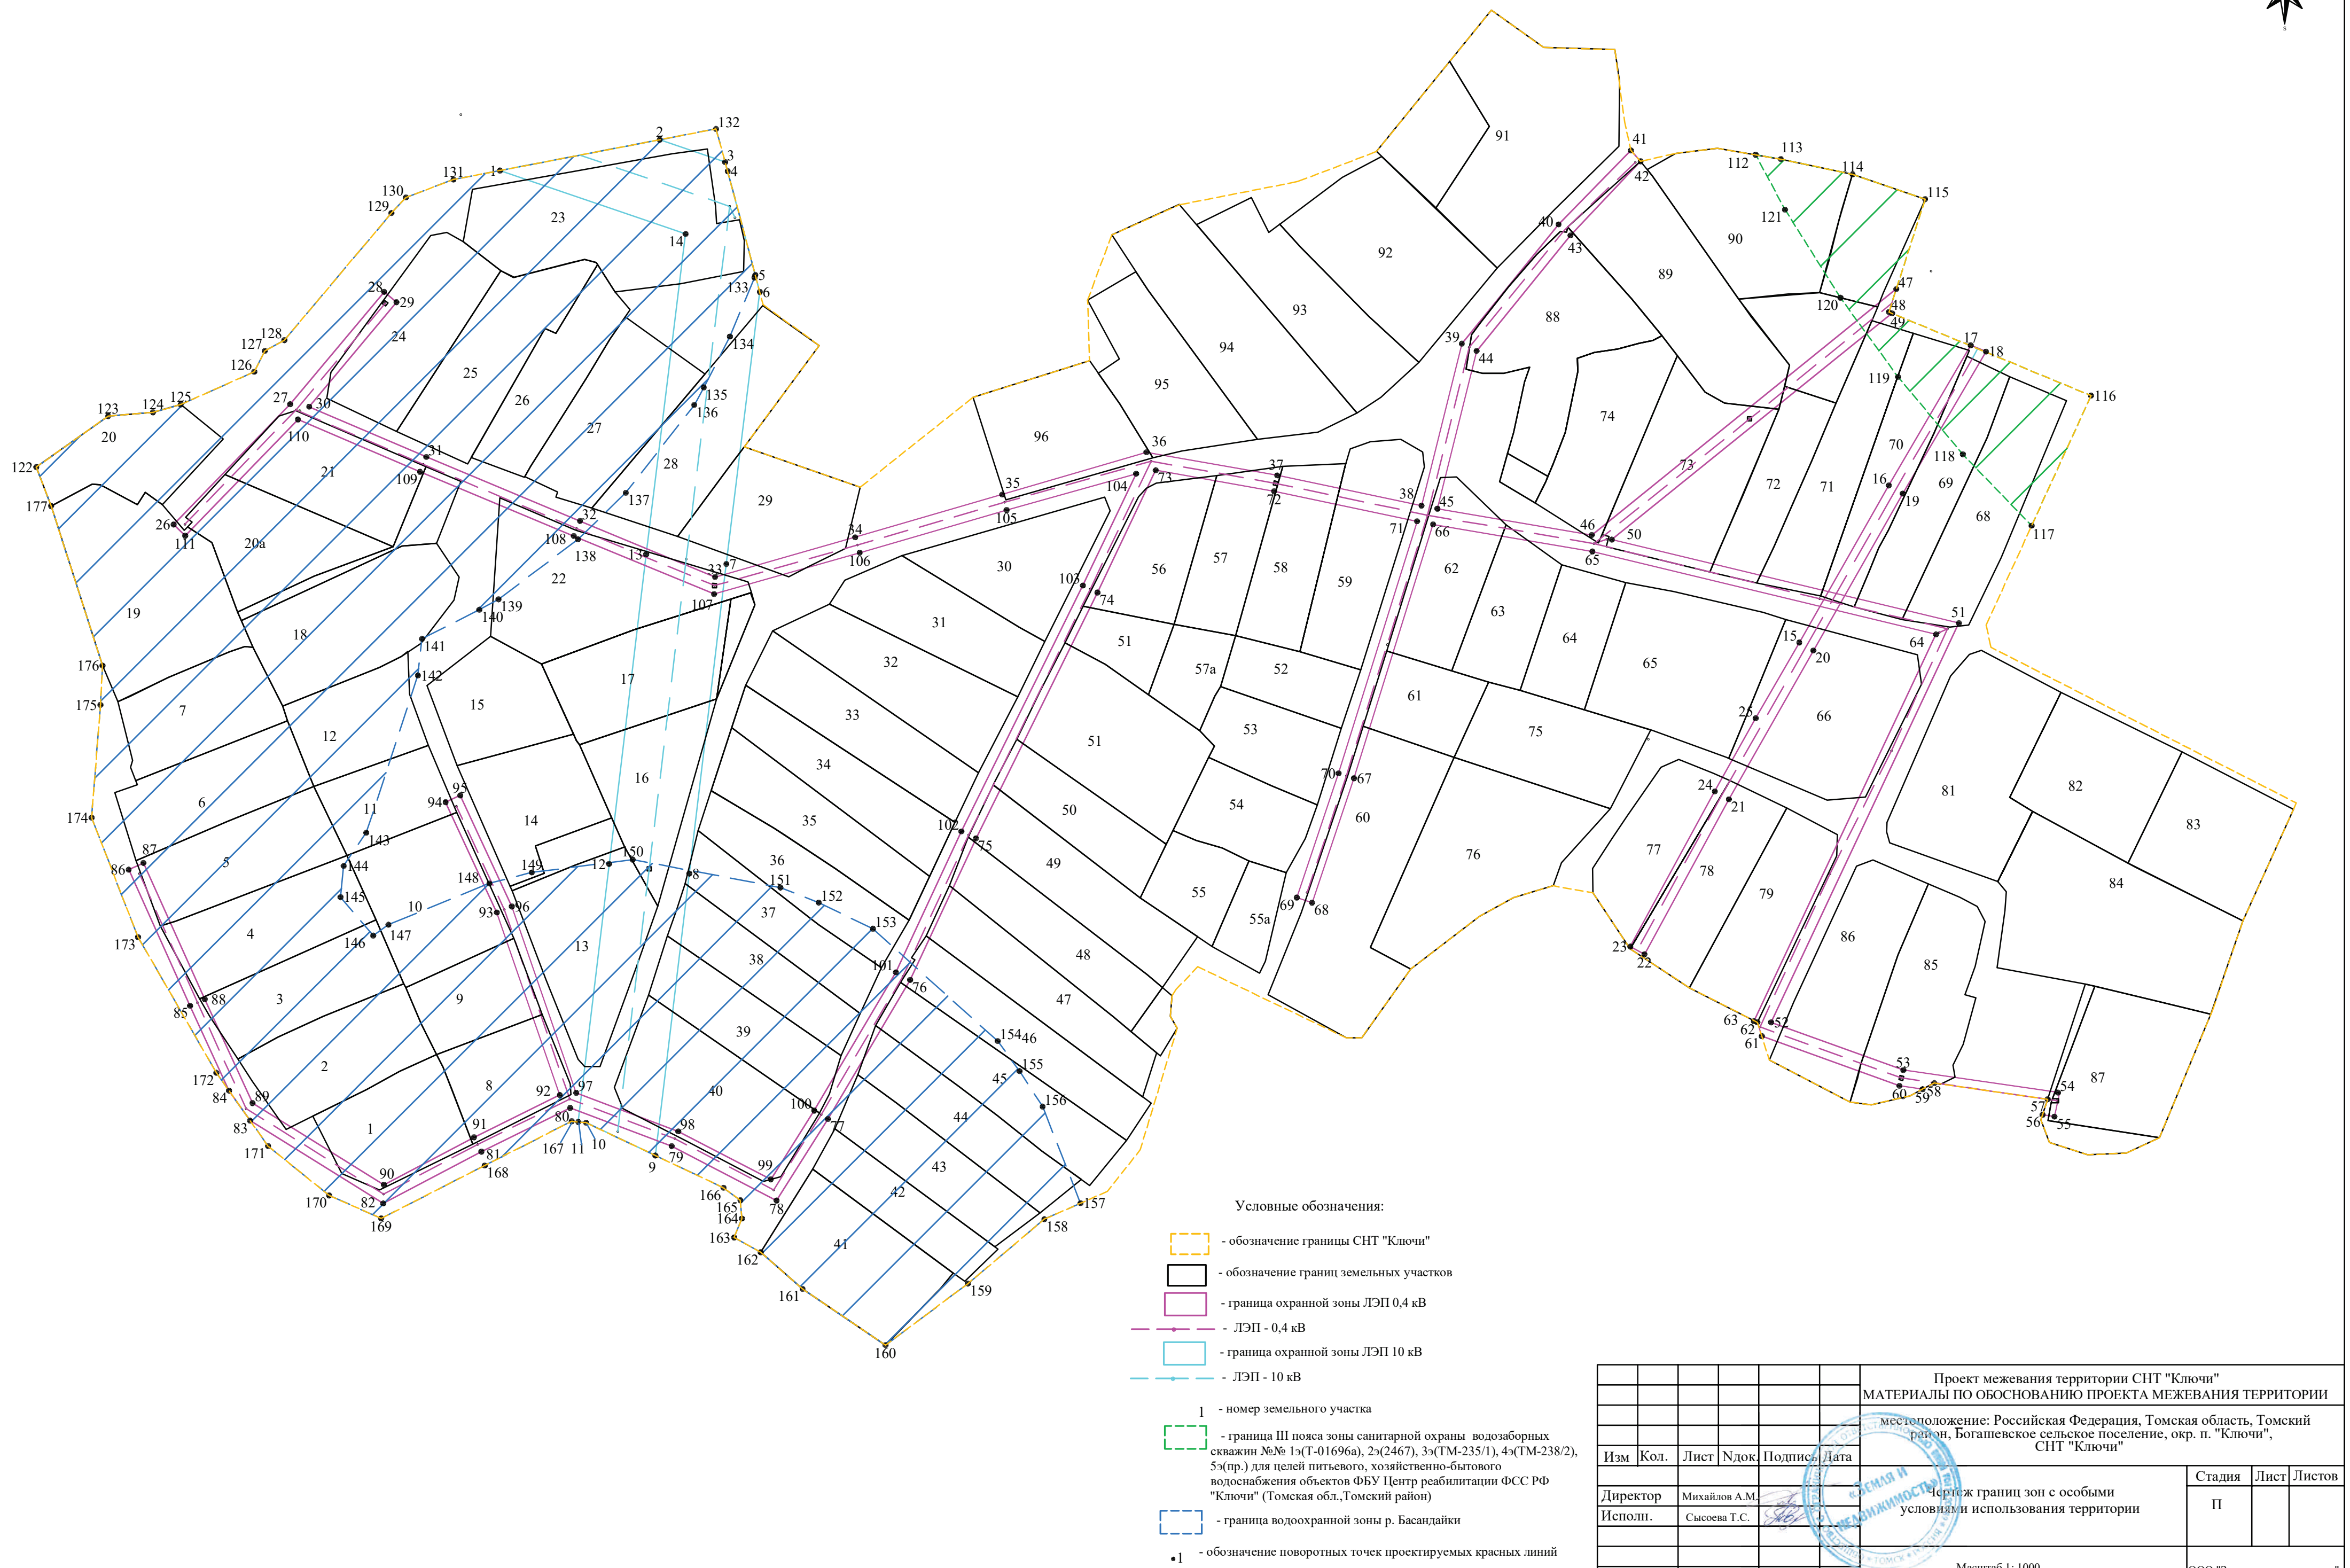

						Проект межевания территории СНТ "Ключи"					
						МАТЕРИАЛЫ ПО ОБОСНОВАНИЮ ПРОЕКТА МЕЖЕВАНИЯ ТЕРРИТОРИИ					
						местоположение: Российская Федерация, Томская область, Томский район, Богашевское сельское поселение, окр. п. "Ключи", СНТ "Ключи"					
Изм	Кол.	Лист	Ндок	Подпись	Дата				Стадия	Лист	Листов
Директор		Михайлов А.М.				Чертеж границ зон с особыми условиями использования территории			П		
Исполн.		Сысоева Т.С.									
						Масштаб 1: 1000			ООО "Земля и недвижимость"		