Чертеж границ зон с особыми условиями использования территории

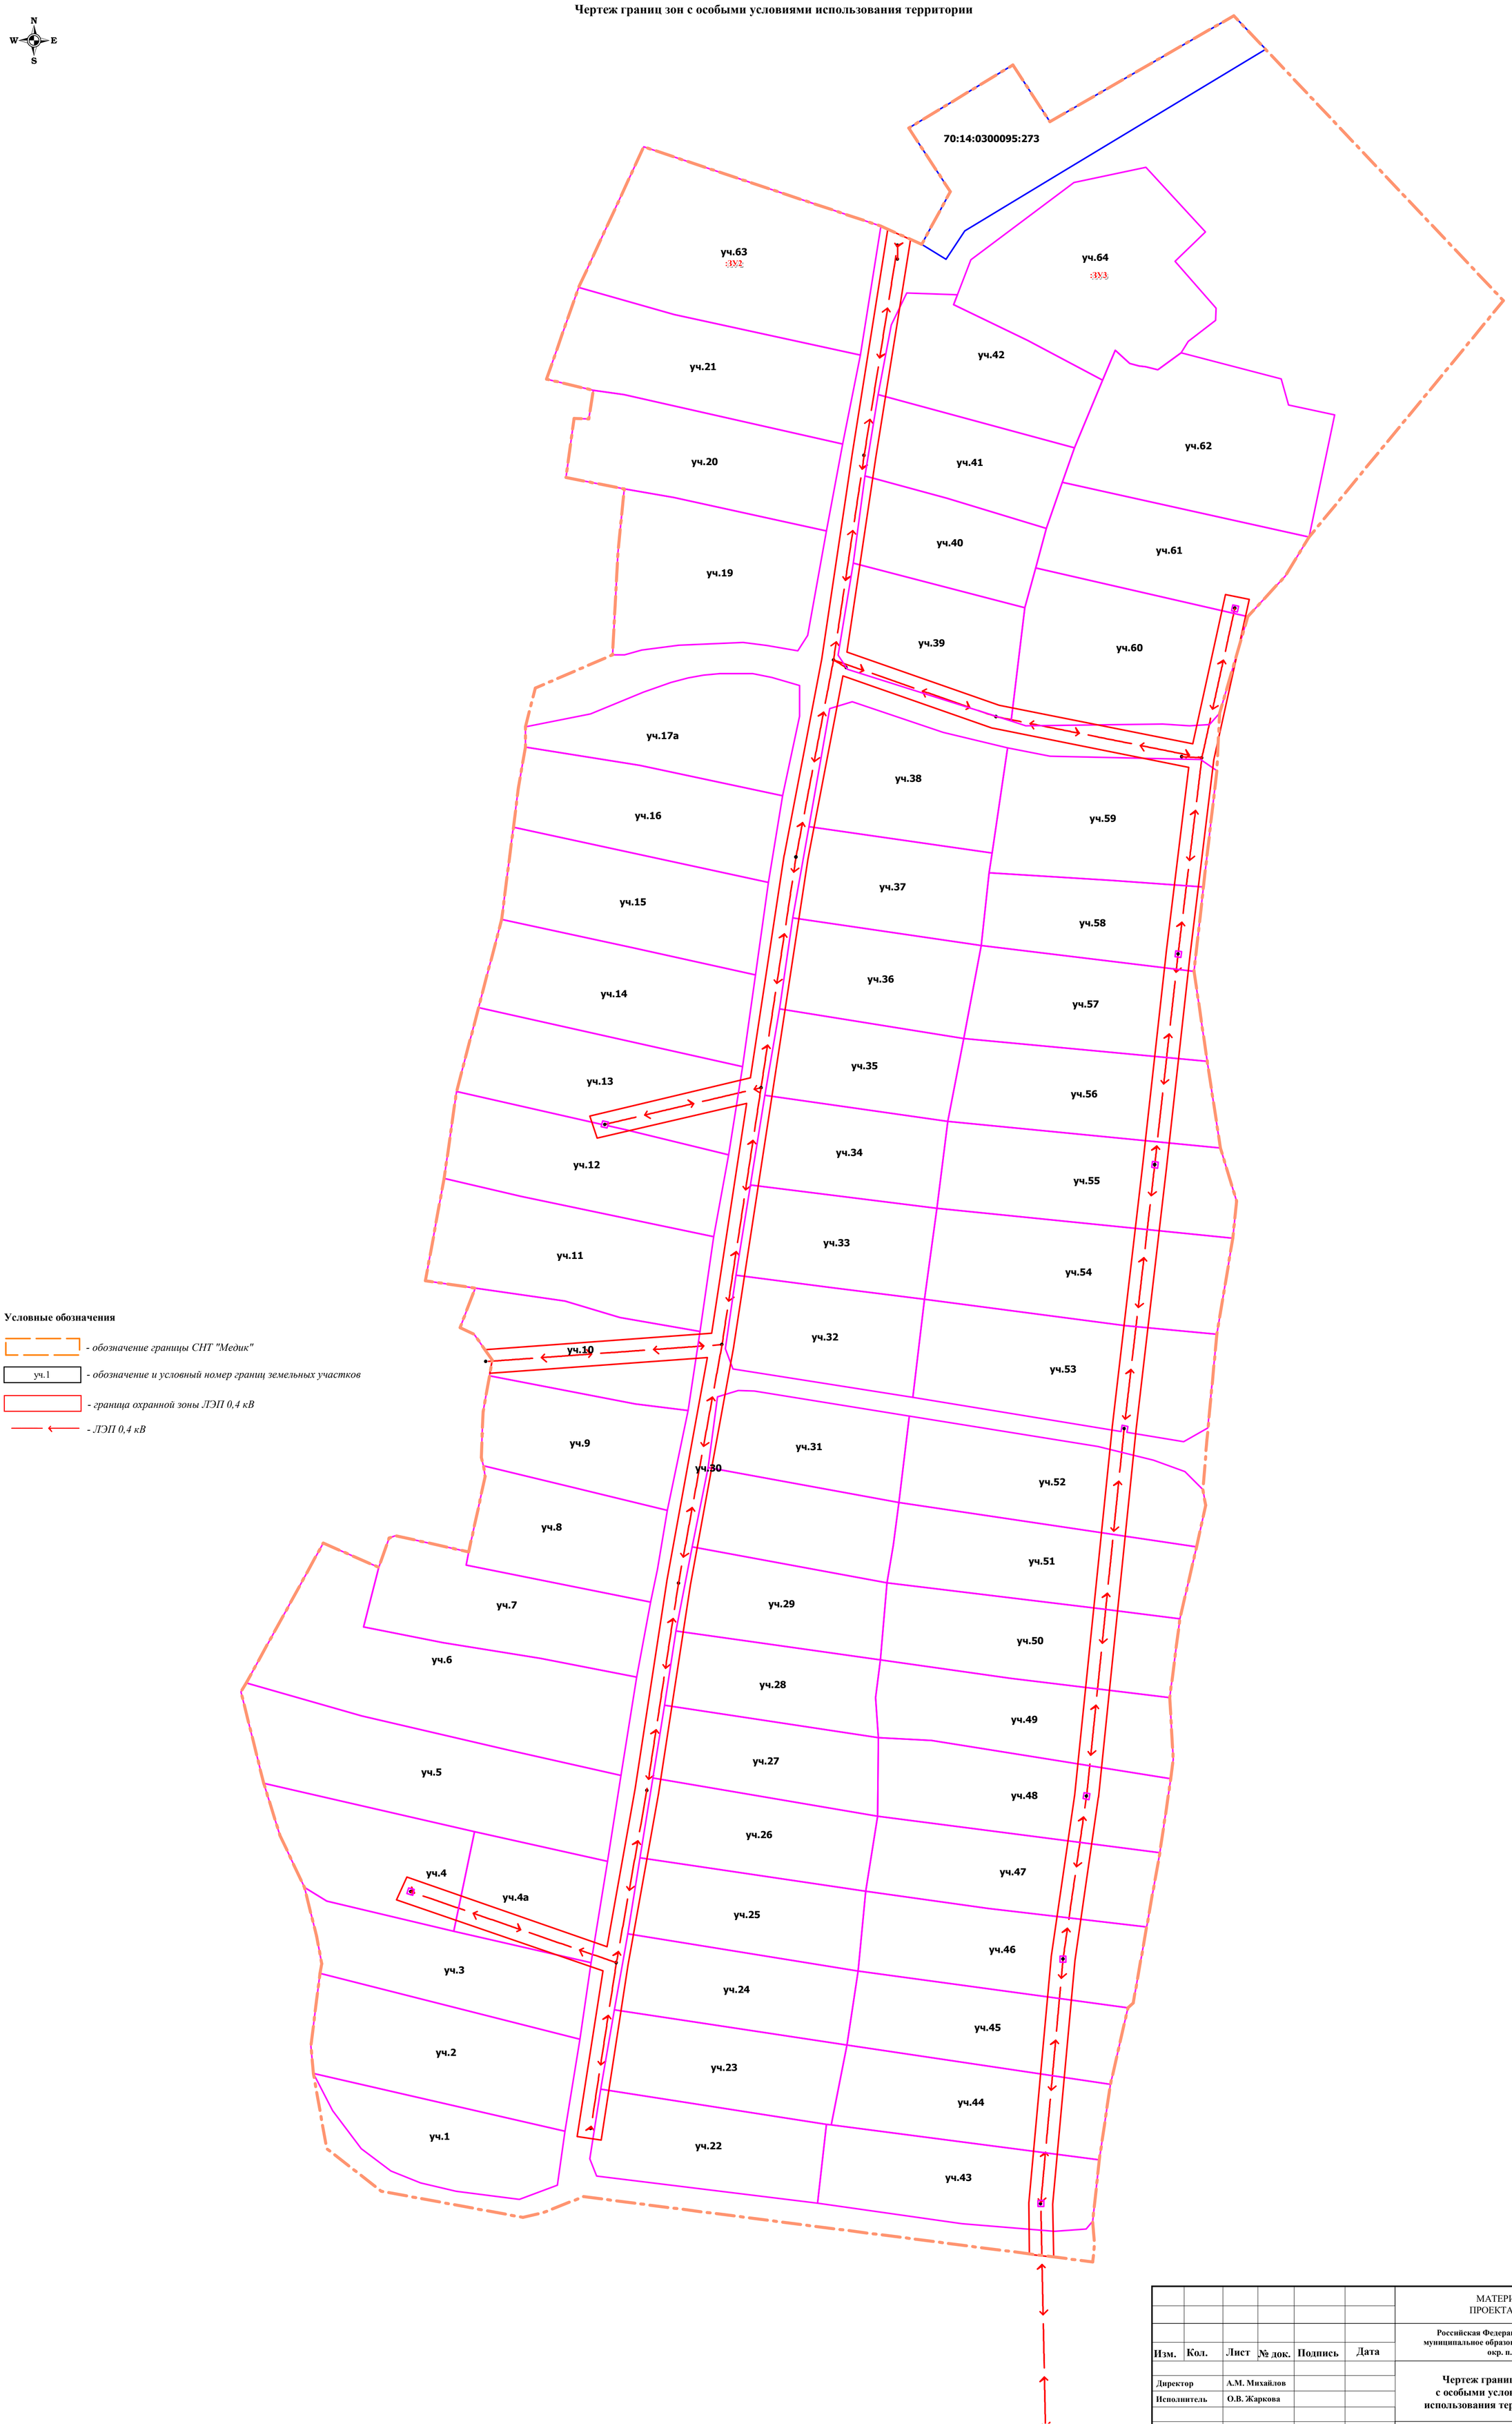

Условные обозначения

- *обозначение границы СНТ "Медик"*
- уч.1 — *обозначение и условный номер границ земельных участков*
- *граница охранной зоны ЛЭП 0,4 кВ*
- *ЛЭП 0,4 кВ*

Изм.	Кол.	Лист	№ док.	Подпись	Дата
Директор		А.М. Михайлов			
Исполнитель		О.В. Жаркова			

МАТЕРИАЛЫ ПО ОБОСНОВАНИЮ
ПРОЕКТА МЕЖЕВАНИЯ ТЕРРИТОРИИ

Российская Федерация, Томская область, Томский район, муниципальное образование «Богашевское сельское поселение», окр. п. Аникино, СНТ «Медик».

Чертеж границ зон с особыми условиями использования территории

Стадия	Лист	Листов
П	1	1

Масштаб 1:500

ООО "Земля и недвижимость"